



ÚS Břeclav

ÚS Břeclav, 3.NP,
sdělovací místnost
skříň č. 01-03

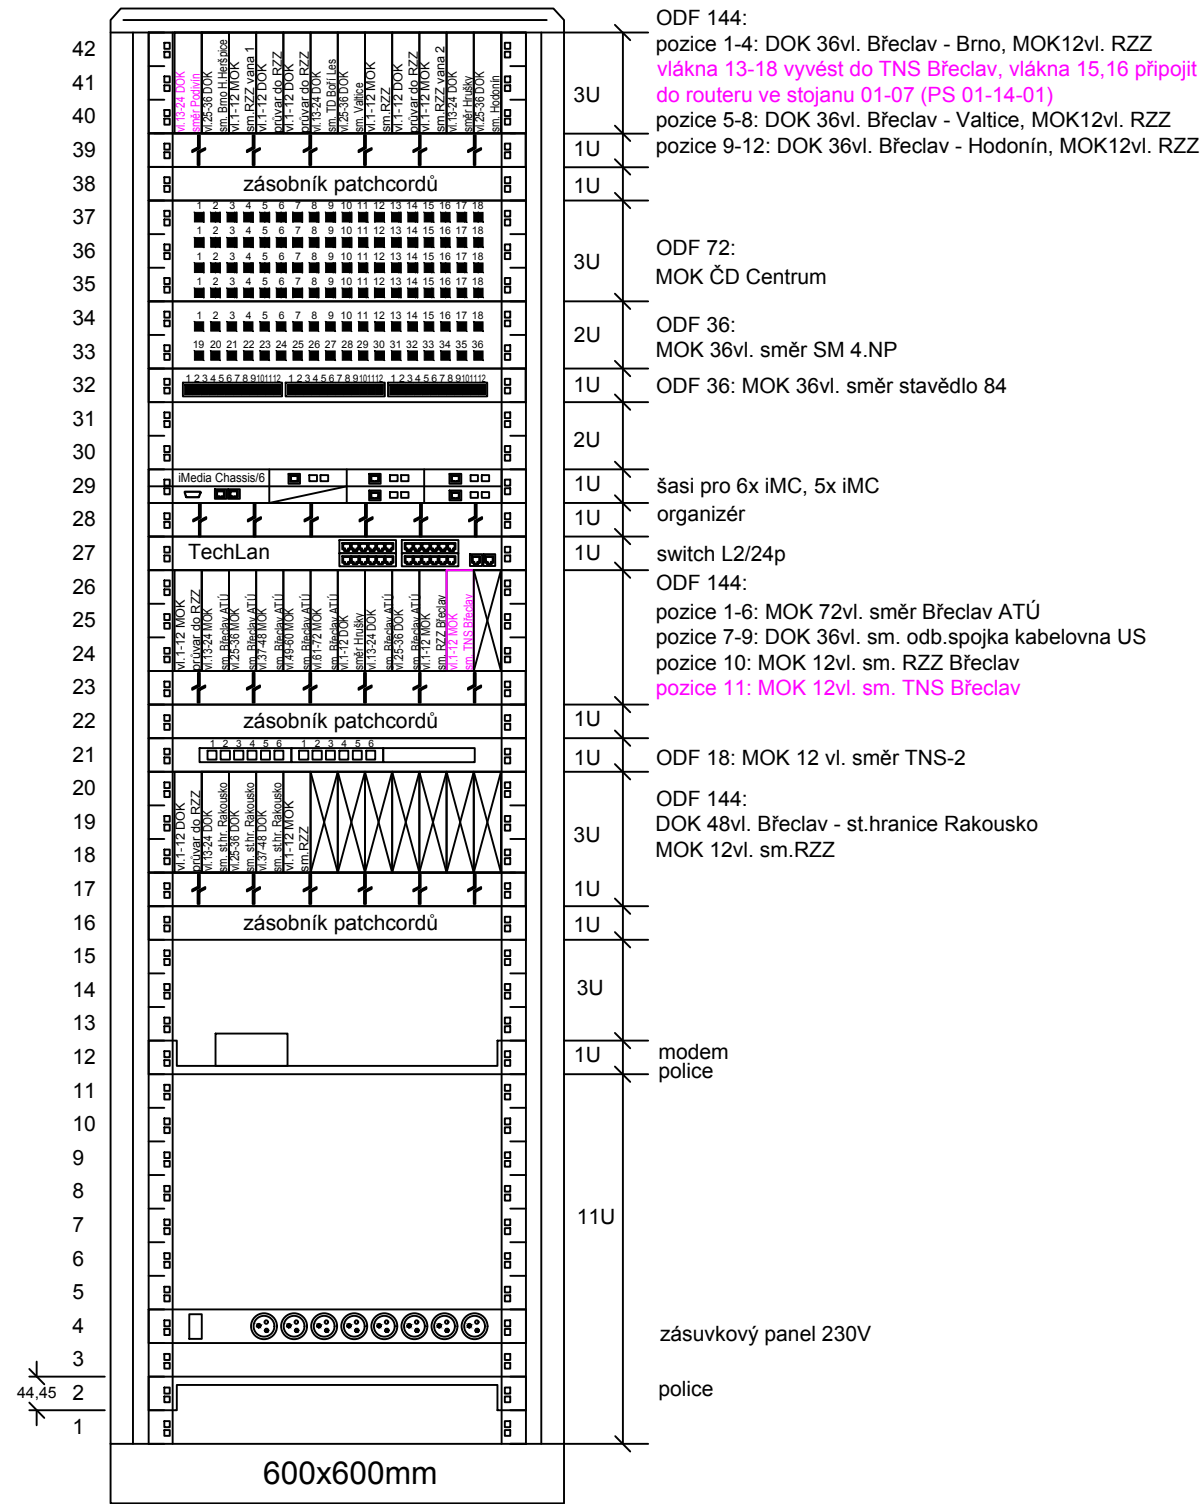

ÚS Břeclav, 3.NP,
sdělovací místnost
skříň č. 01-07

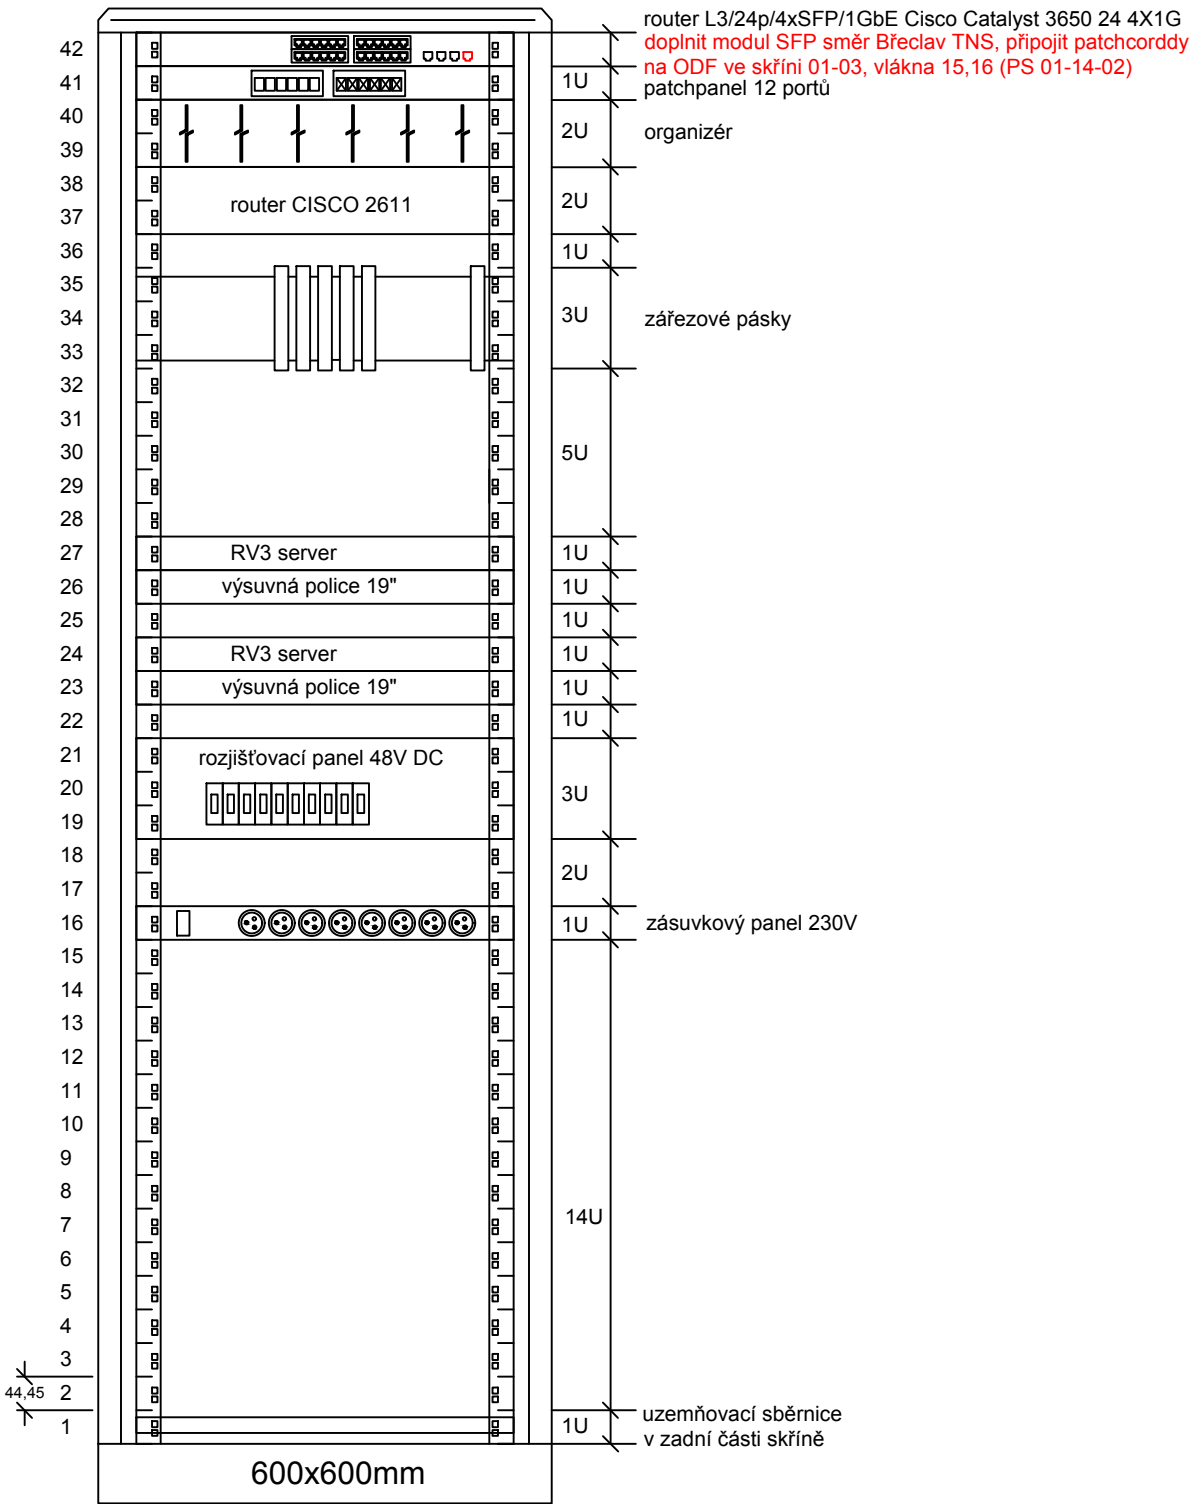

Legenda:

- stávající sdělovací zařízení - beze změny
- přemisťované a upravované sdělovací zařízení
- nové sdělovací zařízení



			ČÍSLO SOUPRAVY:
REVIZE Č.	DATUM	ZMĚNA	

			SUDOP BRNO, spol. s r.o. Kounicova 26 611 36 Brno	
OBJEDNAVATEL:	Správa železnic, s.o., Stavební správa východ, Nerudova 1, 779 00 Olomouc		tel. : +420 972 625 804 E-mail: sudop@sudop-brno.cz	
PROFESNÍ SKUPINA:	23 TRAKČNÍ VEDENÍ	VEDOUcí PROF. SKUPINY ING. JIŘÍ PELC	GENERÁLNÍ ŘEDITEL ING. KAMIL CHMELA	
ODPOVĚDNÝ PROJ. ZAKÁZKY ING. JIŘÍ PELC	ODPOVĚDNÝ PROJ. PS, SO Ing. Josef Naništa	NAVRHL, VYPRACOVAL Ing. Josef Naništa	KONTROLOVAL Ing. Lukáš Bari	
KRAJ : Jihomoravský		POVĚŘENÝ OÚ : Břeclav		STUPEŇ : DUSP+PDPS
Úprava neutrálních úseků u TT Břeclav - t.ú. Břeclav – Podivín PS 01-14-01 TNS Břeclav, úprava kabelizace			ZAK. ČÍSLO 19125-01-1020	ARCH. ČÍSLO 2020230002
			MĚŘITKO -	POČET FORMÁTŮ 4xA4
žst. Břeclav, ÚS 3.NP, obsazení skříní			DATUM: 12/2020	
			ČÁST DOKUM. D.1.2.1.1	PŘÍLOHA 2.4.02