


2


PROTLAK POD ŽELEZNIČNÍ TRATÍ
žkm 86,097
M 1:100

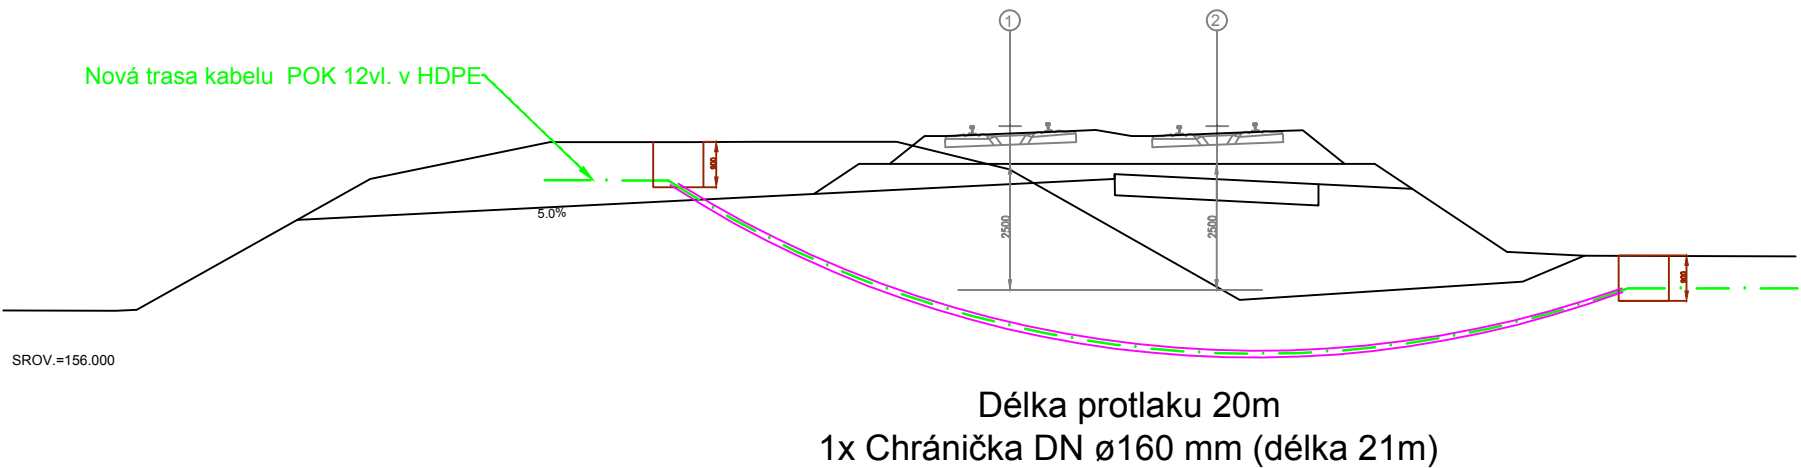

Poznámka: Protlak bude veden za rovinou řezu, mimo stožáry trakčního vedení

1

ŘEZ KABELOVOU TRASOU
M 1:15

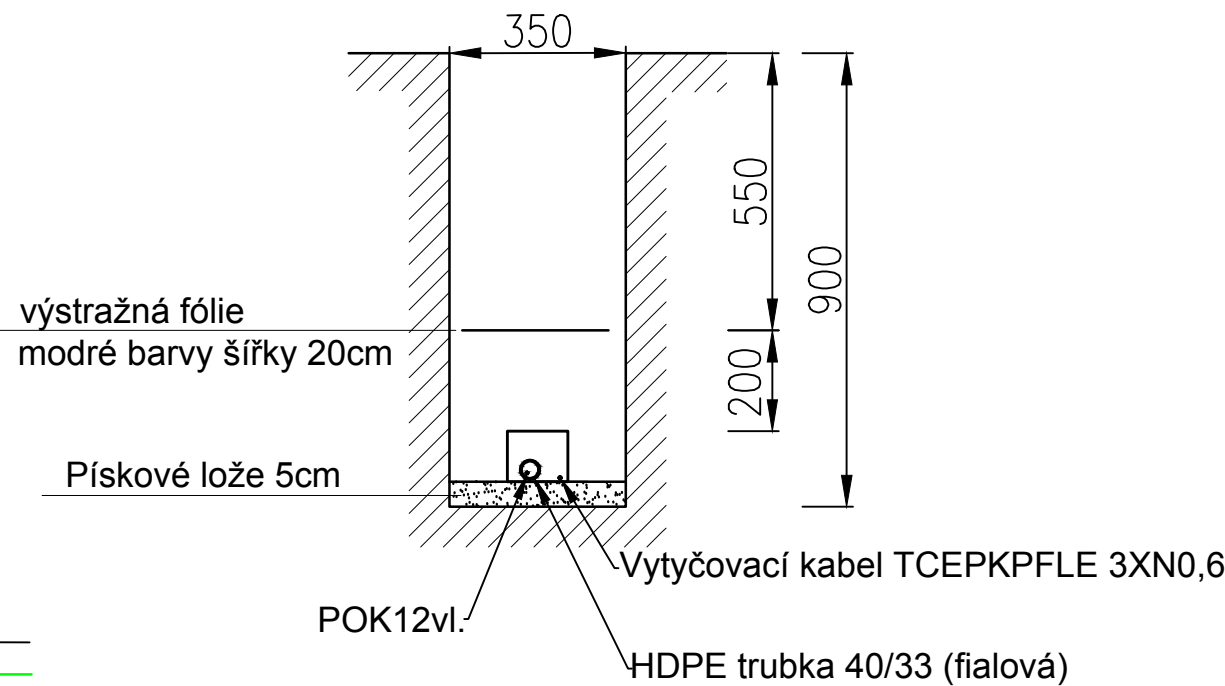

Legenda:

- Původní terén
- Písek
- Plastový žlab 120x100mm
- Trubka HDPE 40/33

Poznámka: Udávaný rozměr žlabu je jeho vnitřní rozměr, plně využitelný pro uložení kabelů.



SUDOP BRNO, spol. s r.o.
Kounicova 26
611 36 Brno

OBJEDNAVATEL:	Správa železnic, s.o., Stavební správa východ, Nerudova 1, 779 00 Olomouc		tel. : +420 972 625 804 E-mail: sudop@sudop-brno.cz
PROFESNÍ SKUPINA:	21 SDĚLOVACÍ ZAŘÍZENÍ	VEDOUCÍ PROF. SKUPINY Ing. Josef Naništa	GENERÁLNÍ ŘEDITEL ING. KAMIL CHMELA
ODPOVĚDNÝ PROJ. ZAKÁZKY ING. JIŘÍ PELC	ODPOVĚDNÝ PROJ. PS, SO Ing. Lukáš Bari	NAVRHL, VYPRACOVAL Ing. Lukáš Bari	KONTROLOVAL Ing. Josef Naništa
KRAJ : Jihomoravský	POVĚŘENÝ OÚ : Břeclav		STUPEŇ : DUSP+PDPS
Úprava neutrálních úseků u TT Břeclav - t.ú. Břeclav – Podivín PS 01-14-01 TNS Břeclav, úprava kabelizace			ZAK. ČÍSLO 19125-01-1020
			ARCH. ČÍSLO 2020230002
			MĚŘITKO
			POČET FORMÁTŮ 2x A4
			DATUM: 12/2020
Řezy kabelovou trasou			ČÁST DOKUM. D.1.2.1.1
			PŘÍLOHA D.2.5.01