
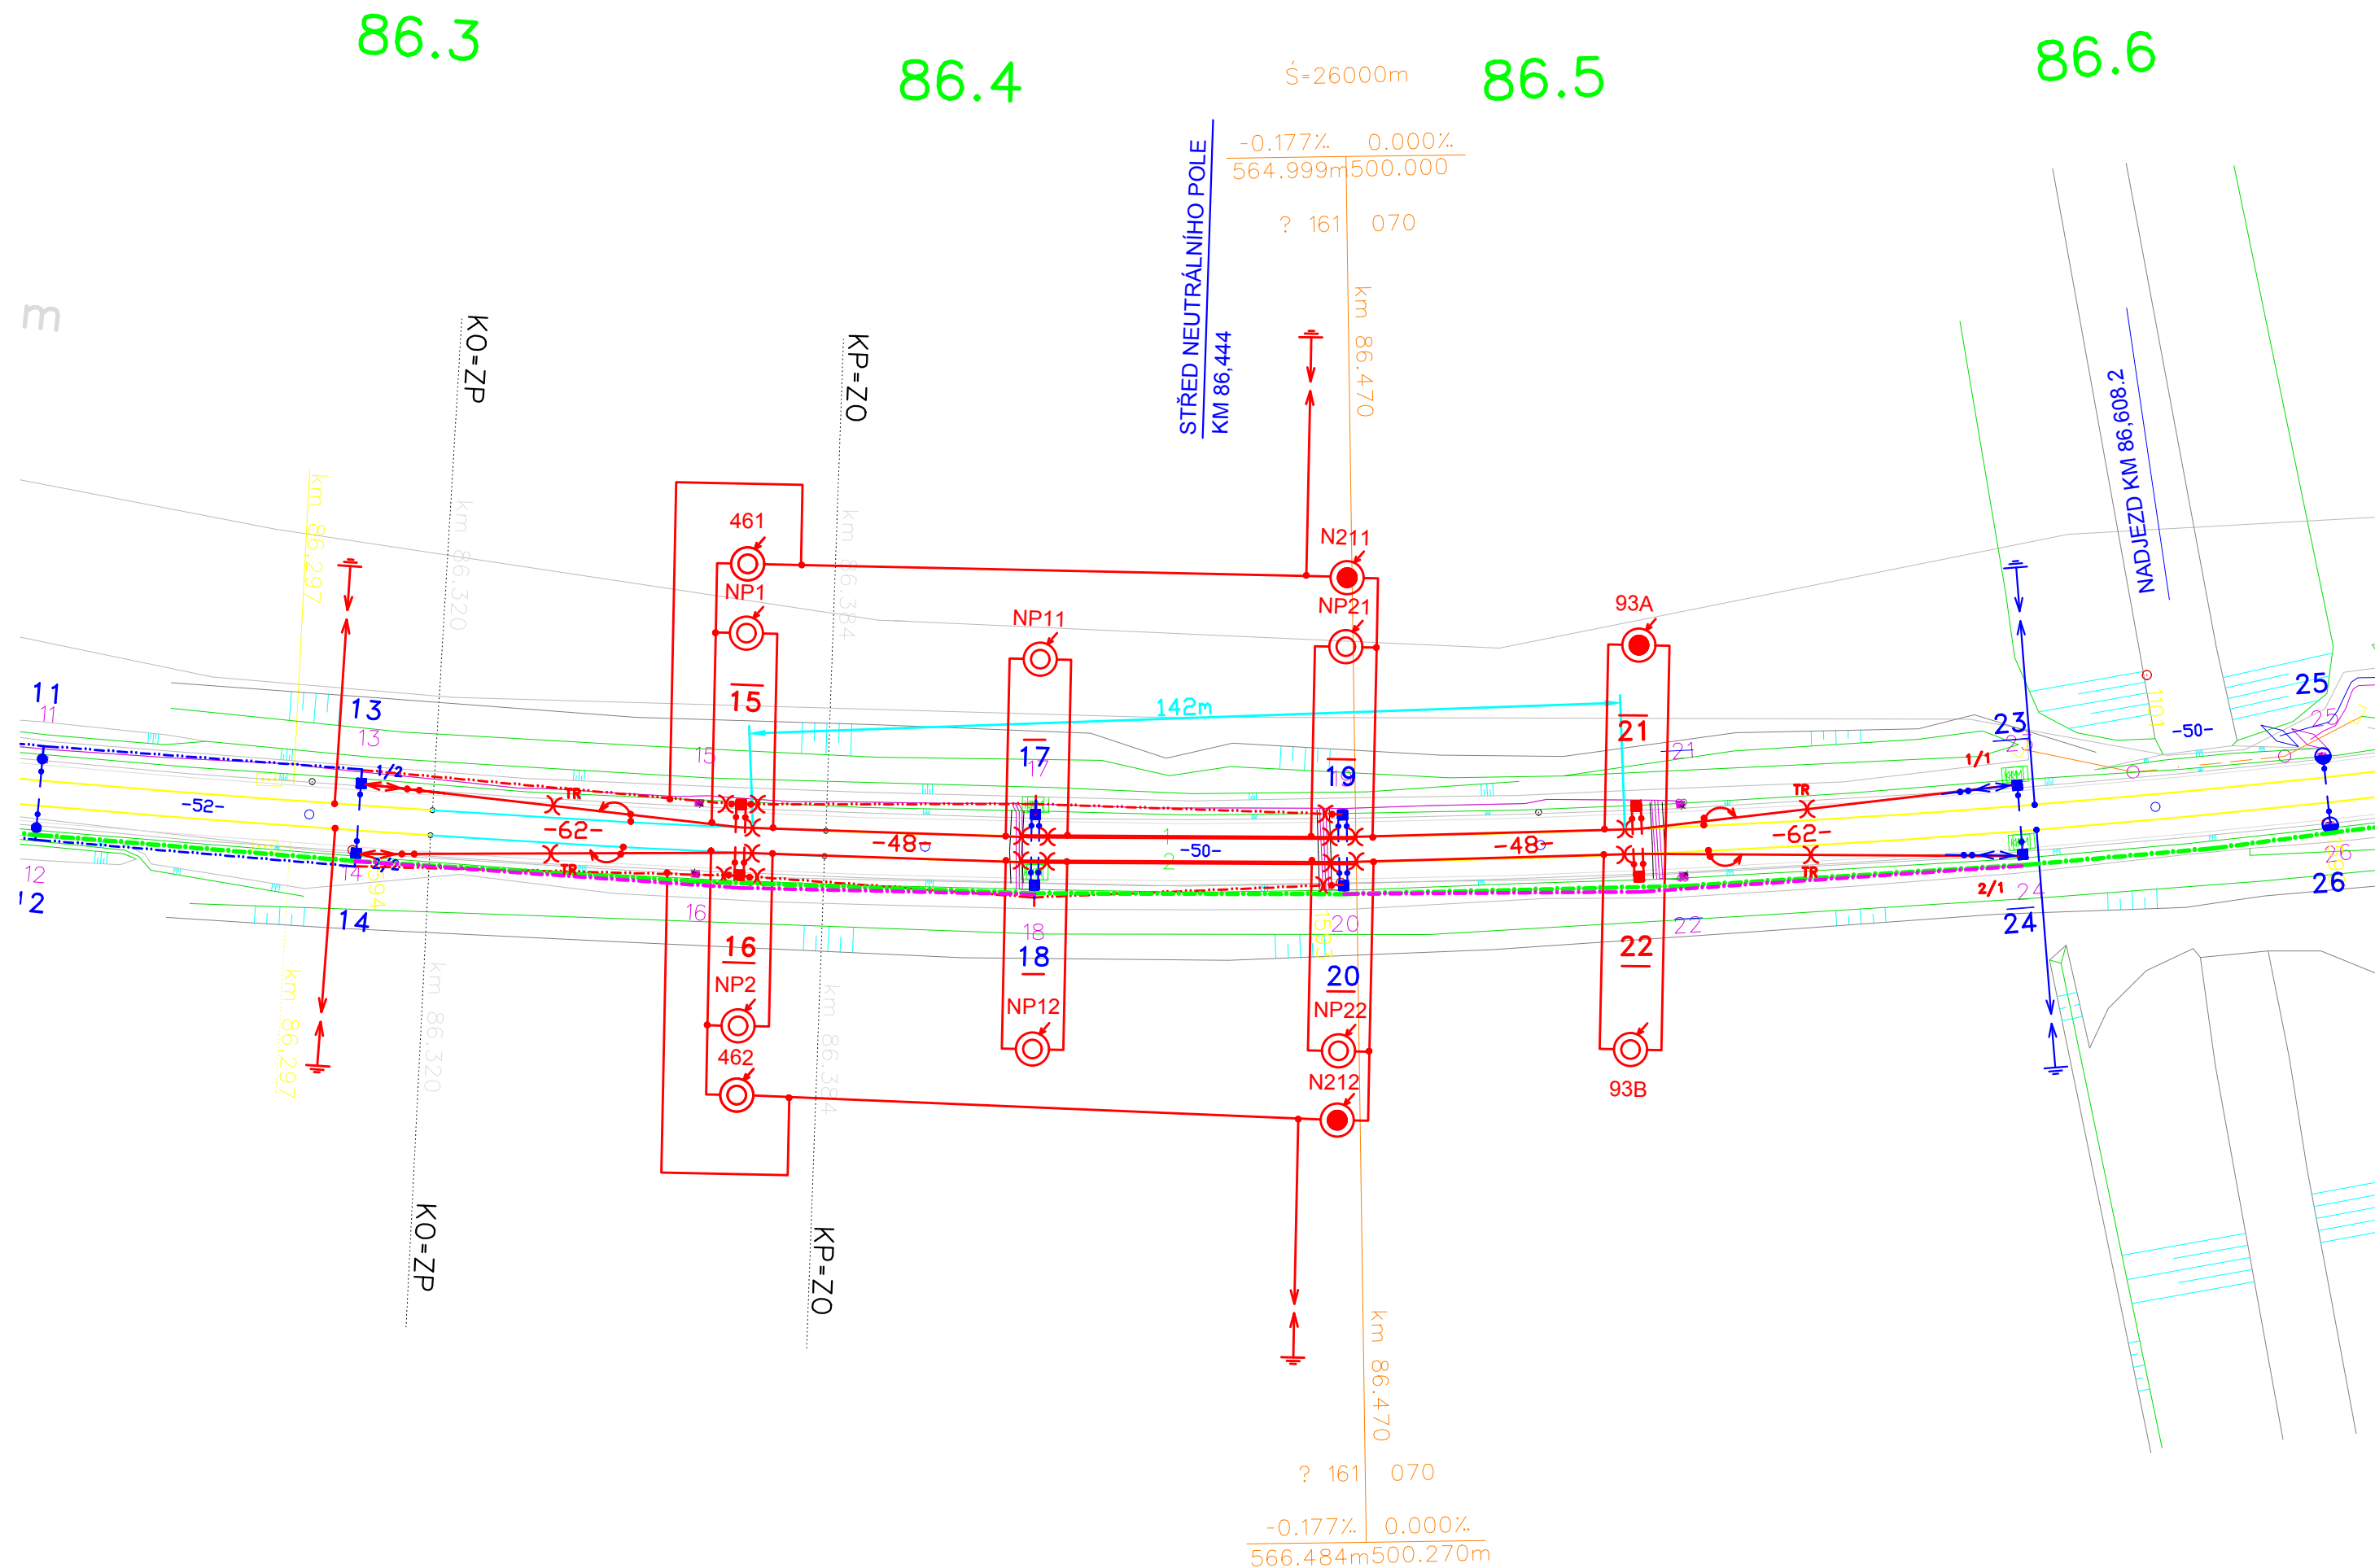
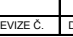
 NOVÉ TRAKČNÍ VEDENÍ SO 01-01-01
 STÁVAJÍCÍ VZDUŠNÉ TRASY ZÁVĚSNÝCH OPTICKÝCH KABELŮ
 PŘEVĚŠENÉ VZDUŠNÉ TRASY ZÁVĚSNÝCH OPTICKÝCH KABELŮ



REVIZE Č.	DATUM	ZMĚNA	



SUDOP BRNO

SUDOP BRNO, spol. s r.o.
Kounicova 26
611 36 Brno

OBJEDNÁVATEL:	Správa železnic, s.o. Stavěbní správa východ, Nerudova 1, 779 00 Olomouc	Tel.: +420 972 625 804 E-mail: sudop@sudop-brno.cz
PROFESNÍ SKUPINA:	23 TRAKČNÍ VEDENI	VEDOUcí PROF. SKUPINY ING. JIŘÍ FELC
ODPOVĚDNÝ PROJ. ZADÁVKY ING. JIŘÍ FELC	ODPOVĚDNÝ PROJ. PS. SO RADIM CIKL L.L.	NAVHL. VYPRACOVAL RADIM CIKL L.L.
KRAJ : Jihoomoravský	POVĚŘENÝ OÚ : Břelecav	KONTROLOVAL ING. JIŘÍ FELC
		STUPEŇ : DUSP+PDPS
Úprava neutrálních úseků na TT Břeclav - t.ú. Břeclav – Podvín		ZAK. ČÍSLO 19125-01-1023
SO 01-01-03 T.ú. Břeclav - Podvín, převěšení vzdušné trasy ZOK		ARCH. ČÍSLO 202323002
		SESTAVIL 1500
		PŮSET FORSRADIT BdA4
		DATUM: 12/2020
SITUACE		ČAST DOKUM. D.2.3.1
		PRÍLOHA 3