


# žst. Břeclav, ÚS, 3.NP (M 1:50)

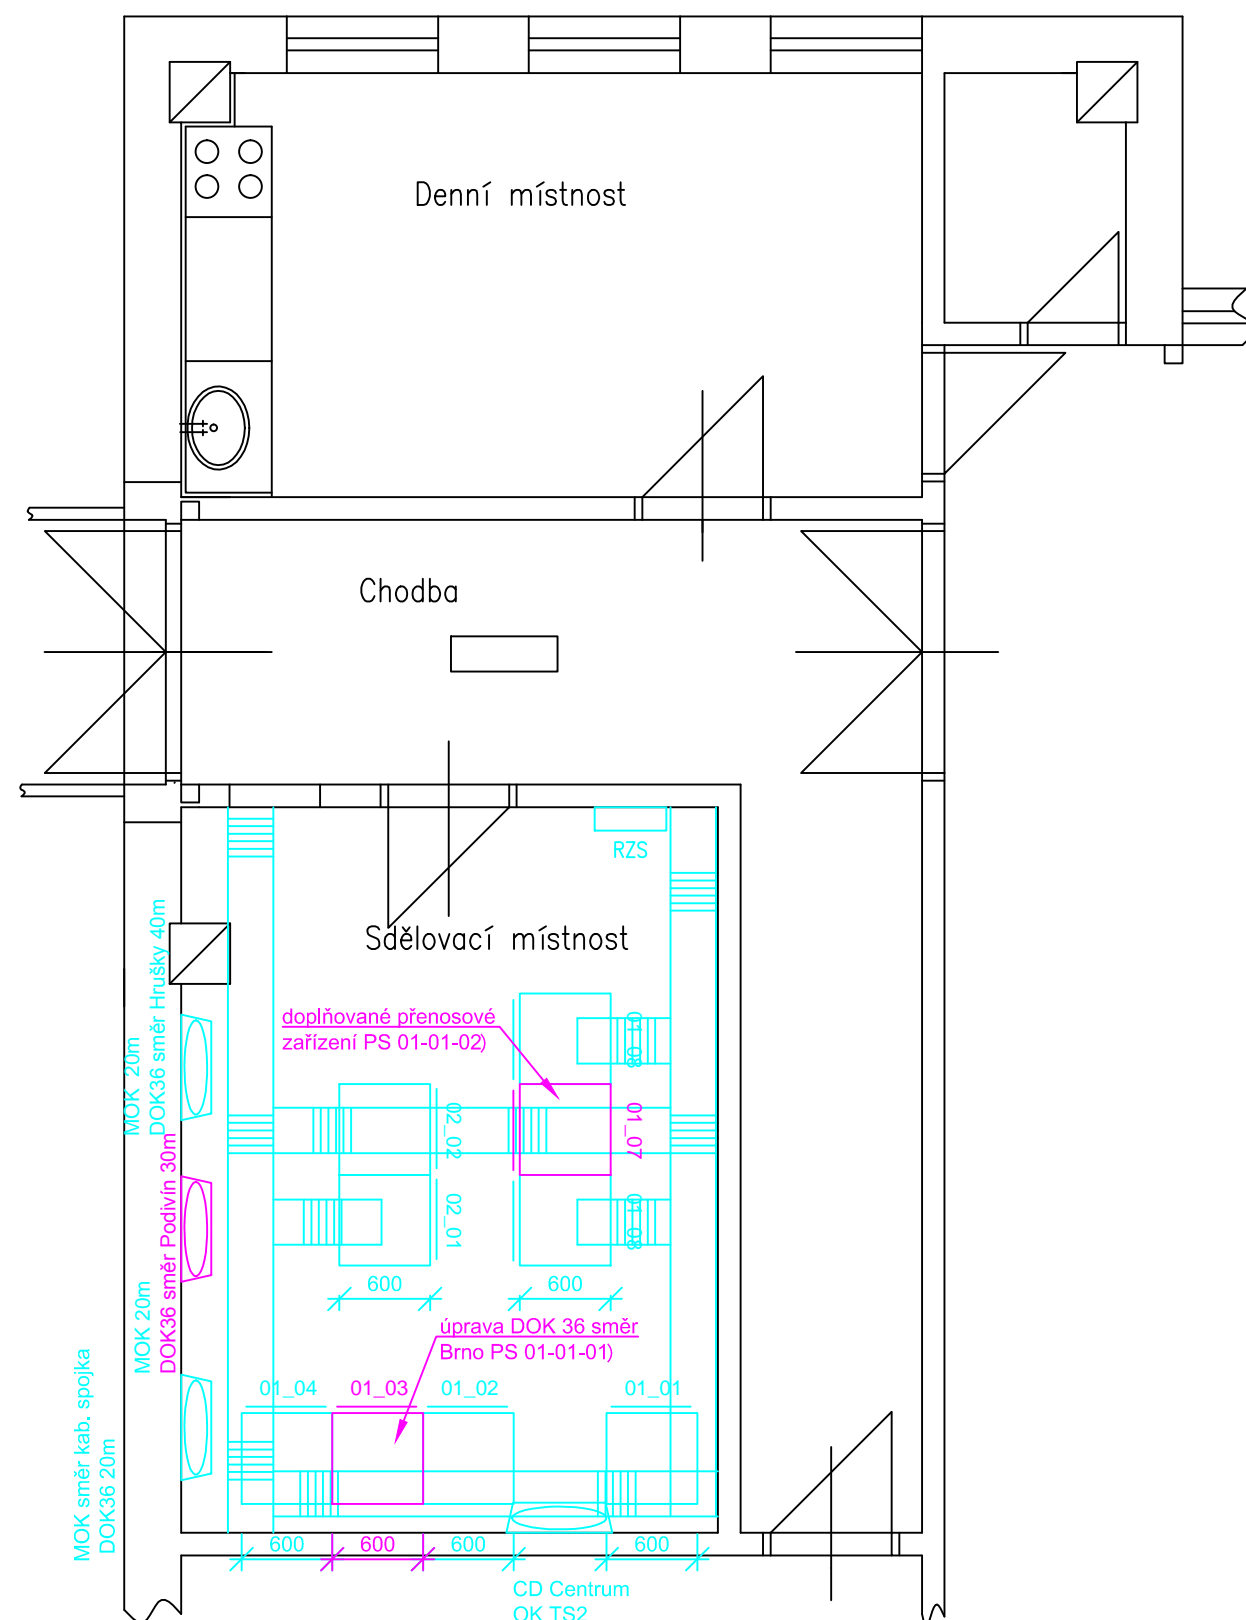

## LEGENDA:

- stavební konstrukce
- sdělovací zařízení stávající beze změny
- sdělovací zařízení stávající upravované
- sdělovací zařízení nové
- ostatní zařízení
- rezerva optického kabelu
- kabelové rošty

|           |       |       |                 |
|-----------|-------|-------|-----------------|
|           |       |       | ČÍSLO SOUPRAVY: |
|           |       |       |                 |
|           |       |       |                 |
| REVIZE Č. | DATUM | ZMĚNA |                 |



**SUDOP BRNO, spol. s r.o.**  
Kounicova 26  
611 36 Brno

|   |  |  |                                   |
|---|--|--|-----------------------------------|
| OBJEDNAVATEL: Správa železnic, s.o.,<br>Stavební správa východ, Nerudova 1, 779 00 Olomouc                                |  | tel. : +420 972 625 804<br>E-mail: sudop@sudop-brno.cz |                                   |
| PROFESNÍ SKUPINA: 23<br>TRAKČNÍ VEDENÍ  | VEDOUČÍ PROF. SKUPINY<br>ING. JIŘÍ PELC      | GENERÁLNÍ ŘEDITEL<br>ING. KAMIL CHMELA                 |                                   |
| ODPOVĚDNÝ PROJ. ZAKÁZKY<br>ING. JIŘÍ PELC   | ODPOVĚDNÝ PROJ. PS, SO<br>Ing. Josef Naništa | NAVRHL, VYPRACOVAL<br>Ing. Lukáš Bari                  | KONTROLOVAL<br>Ing. Josef Naništa |
| KRAJ : Jihomoravský   | POVĚŘENÝ OÚ : Břeclav                        | STUPEŇ : DUSP+PDPS                                     |                                   |
| Úprava neutrálních úseků u TT Břeclav -<br>t.ú. Břeclav – Podivín<br>PS 01-14-02 TNS Břeclav, úprava přenosového zařízení |  | ZAK. ČÍSLO<br>19125-01-1020                            | ARCH. ČÍSLO<br>2020230002         |
|   |  | MĚRÍTKO<br>1:50  | POČET FORMÁTŮ<br>2xA4             |
| žst. Břeclav, ÚS 3.NP,dispozice zařízení  |  | DATUM: 12/2020   |                                   |
|   |  | ČÁST DOKUM.<br>D.1.2.1.2                               | PŘÍLOHA<br>2.3.02                 |