



TNS Břeclav


stávající stav
TNS Břeclav
velín
skříň č. 01

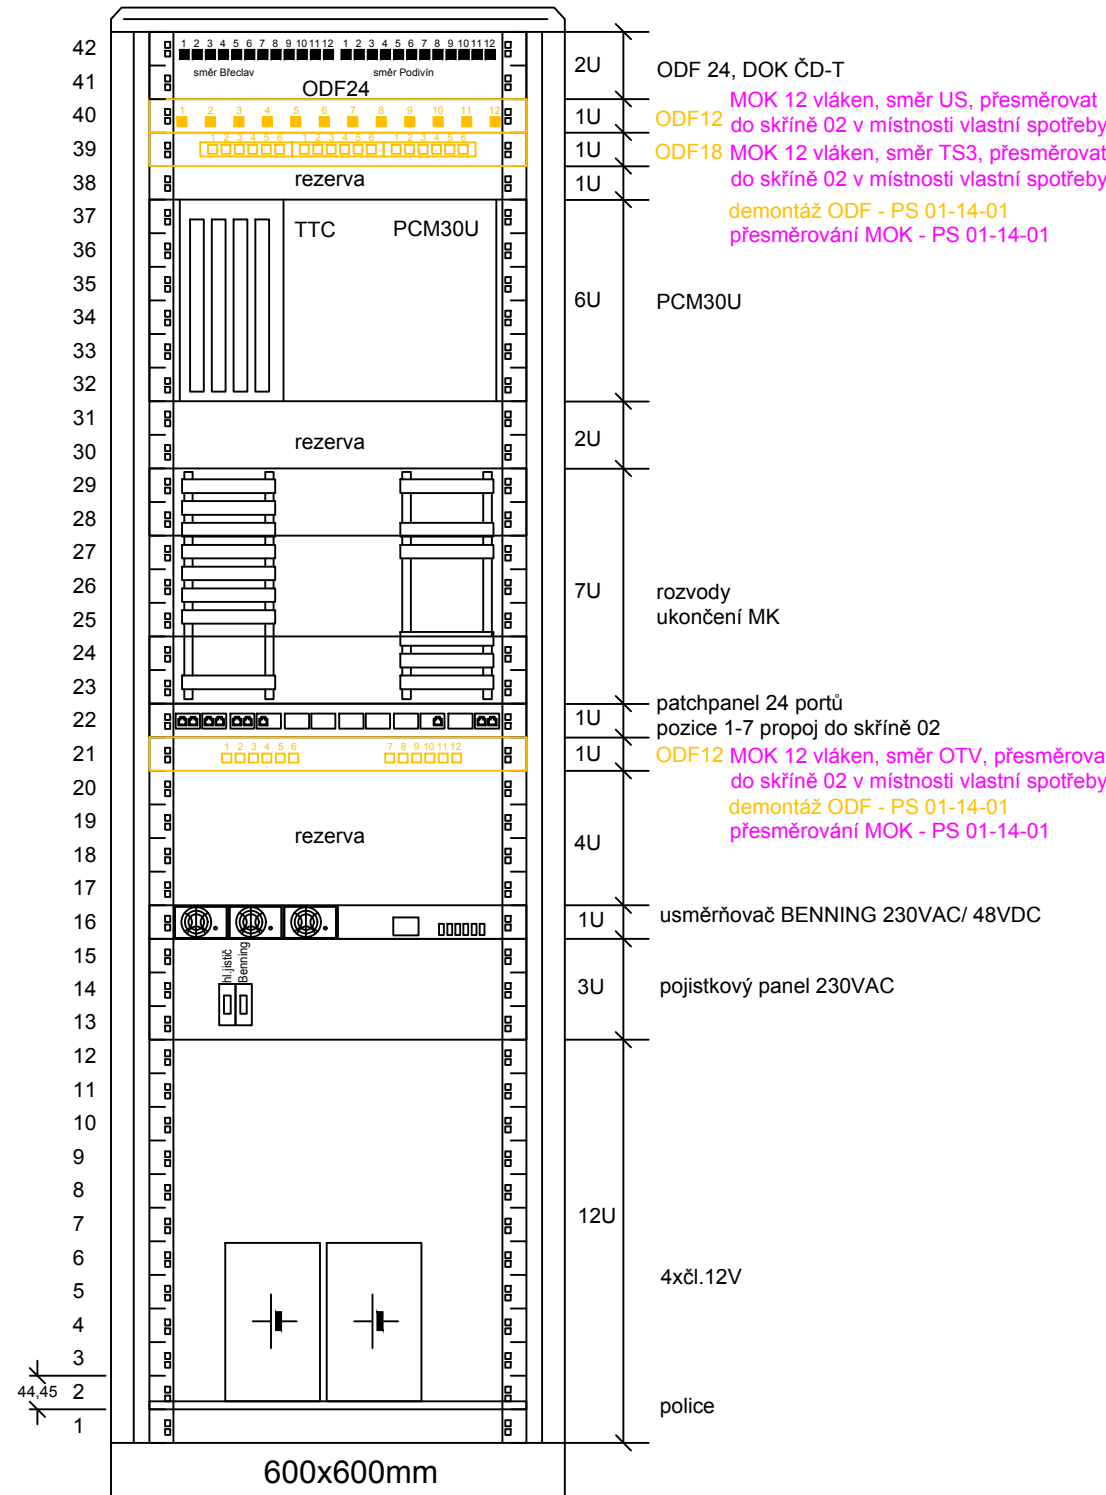


nový stav
TNS Břeclav
velín
skříň č. 01

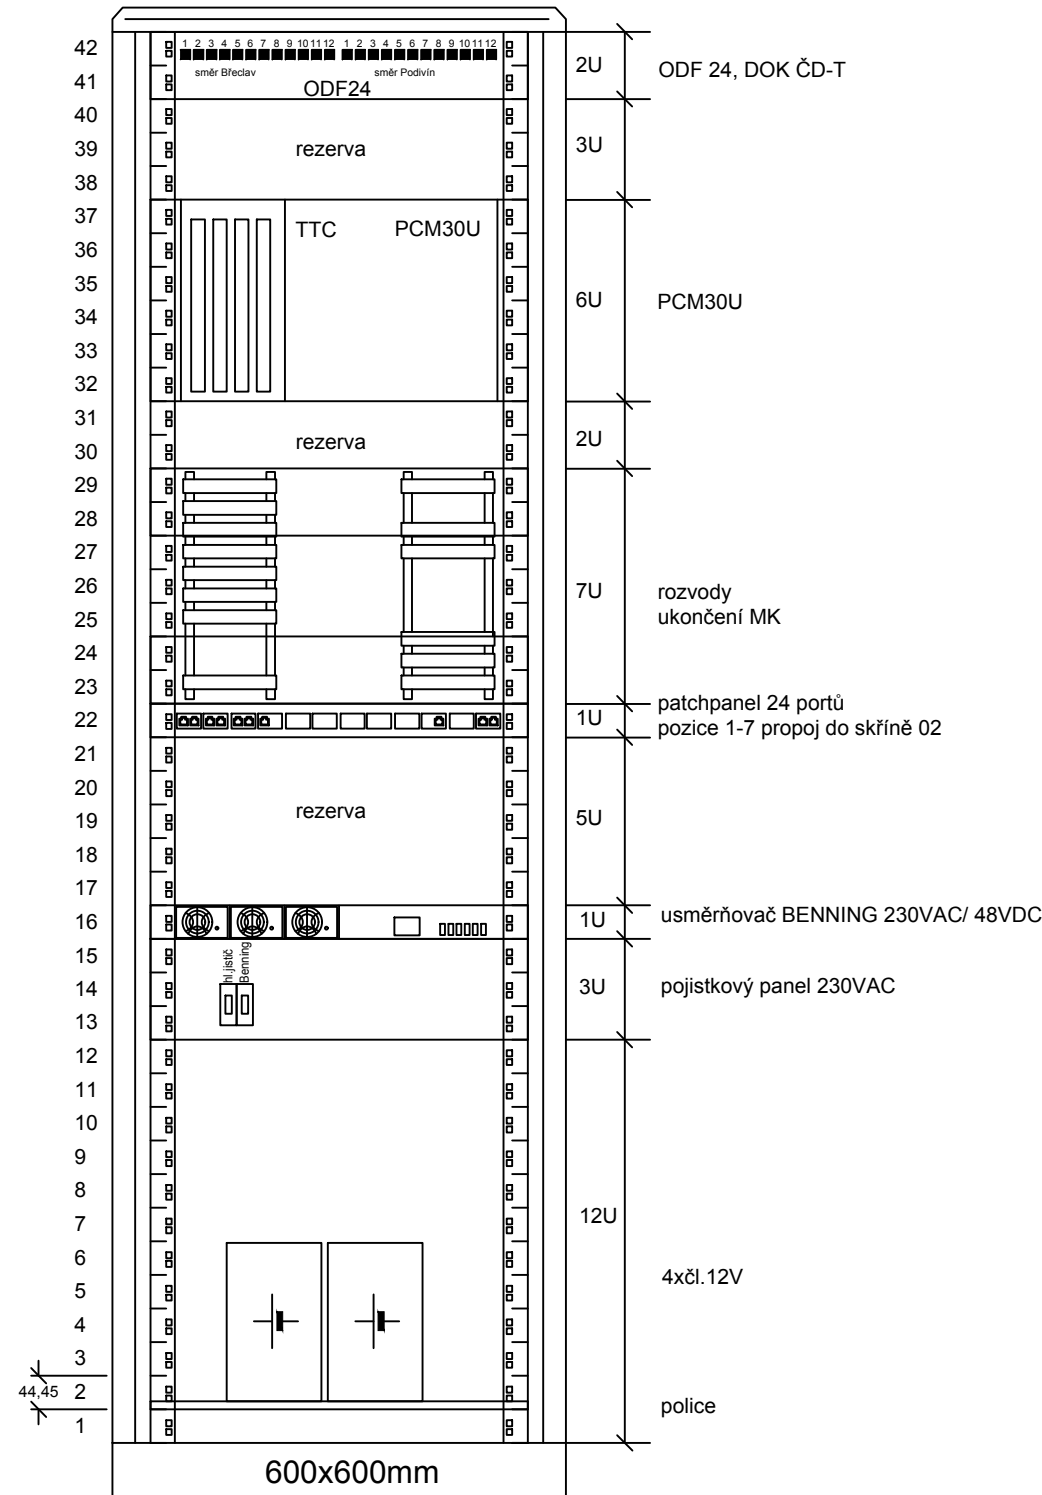

stávající stav
TNS Břeclav
místnost vlastní spotřeby
skříň č. 02

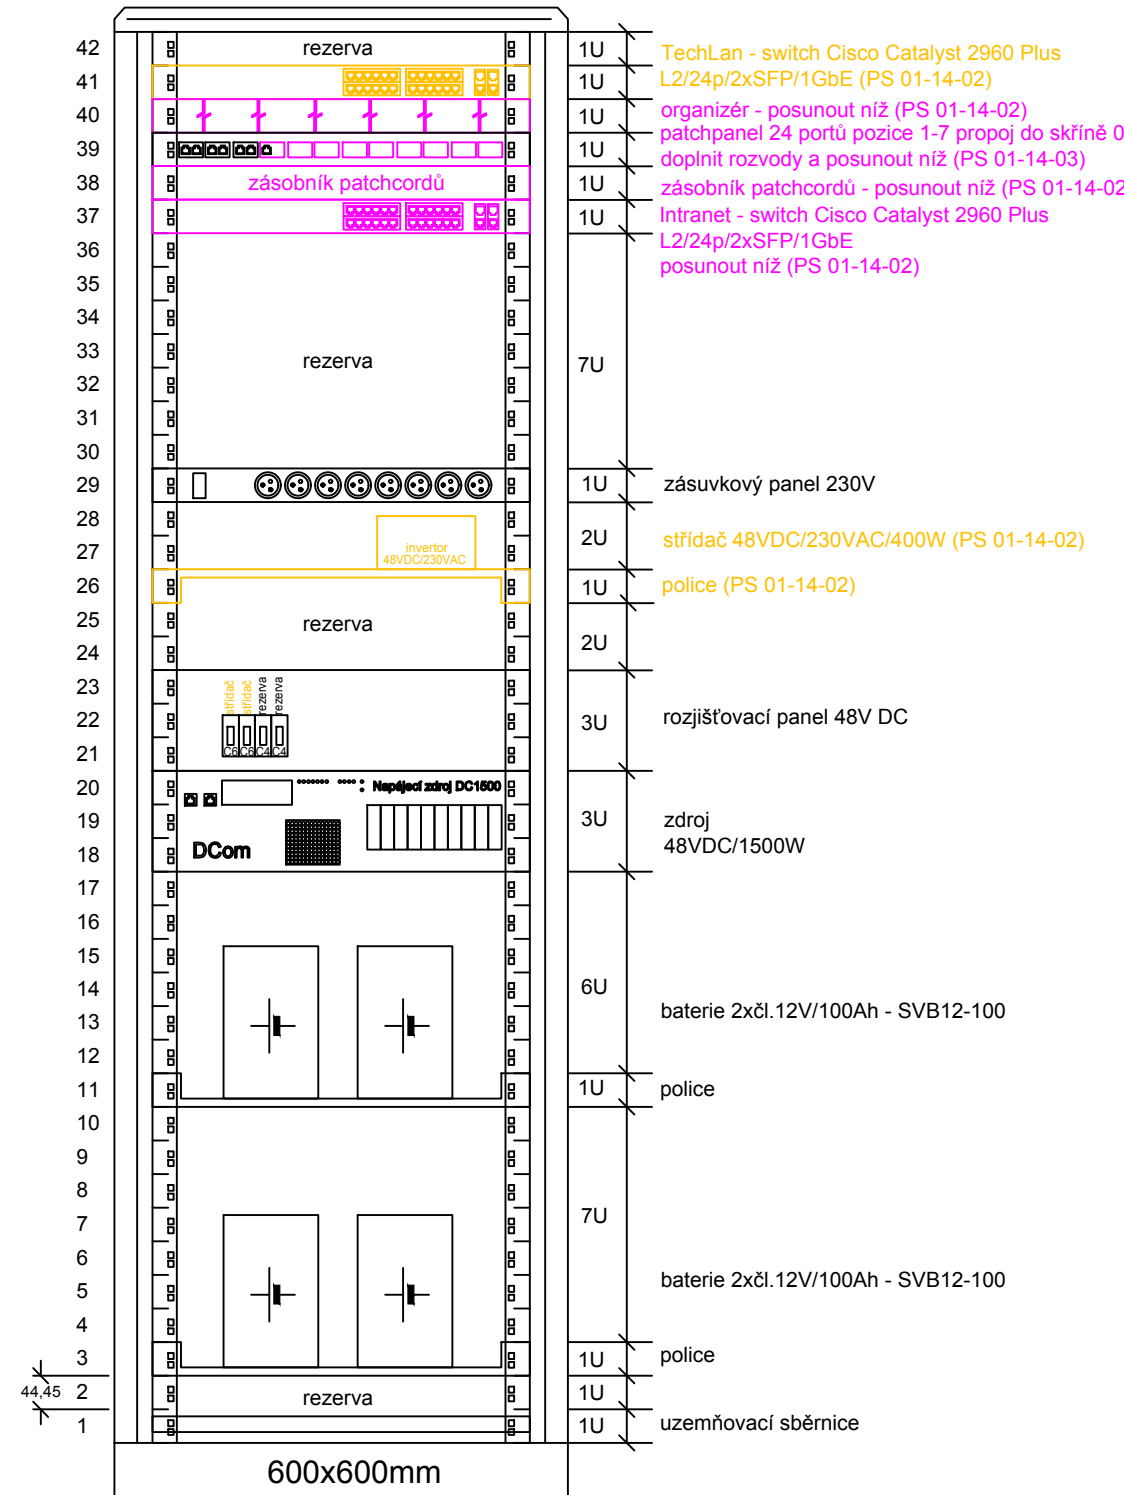

nový stav
TNS Břeclav
místnost vlastní spotřeby
skříň č. 02

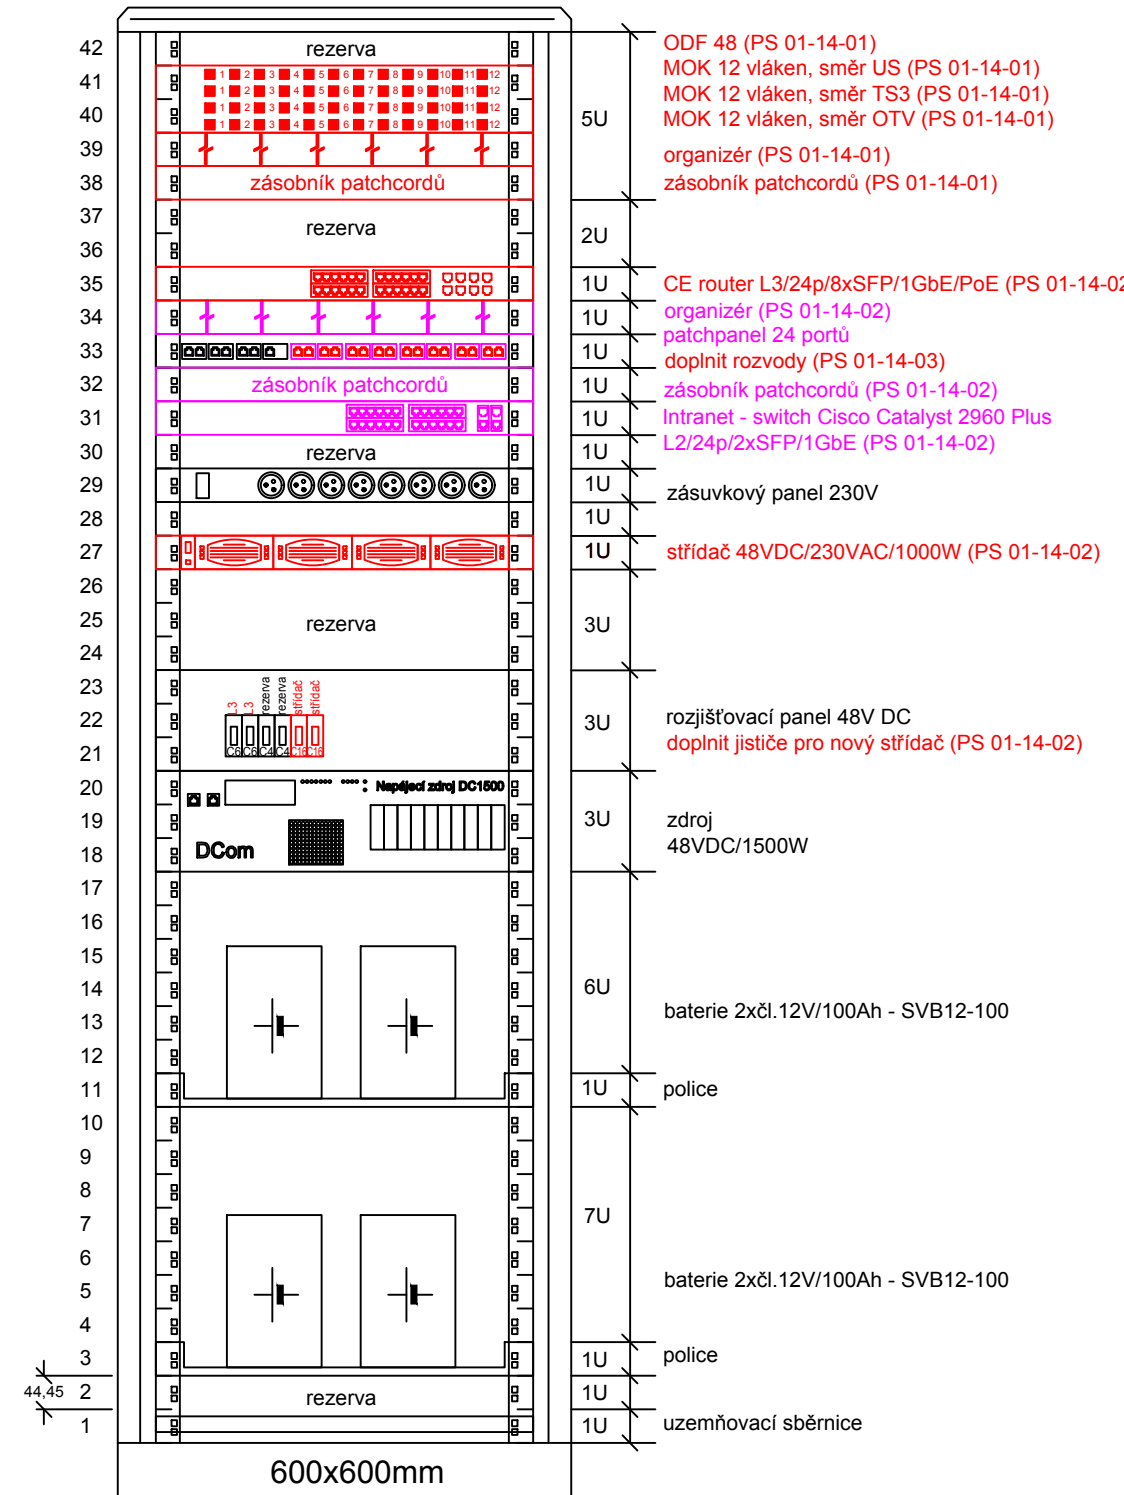

Legenda:

- stávající sdělovací zařízení - beze změny
- demontované sdělovací zařízení
- přemísťované a upravované sdělovací zařízení
- nové sdělovací zařízení



			ČÍSLO SOUPRAVY:
REVIZE Č.	DATUM	ZMĚNA	

SUDOP BRNO, spol. s r.o. Kounicova 26 611 36 Brno			
OBJEDNAVATEL:	Správa železnic, s.o., Stavební správa východ, Nerudova 1, 779 00 Olomouc		tel. : +420 972 625 804 E-mail: sudop@sudop-brno.cz
PROFESNÍ SKUPINA:	23 TRAKČNÍ VEDENÍ	VEDOUČÍ PROF. SKUPINY ING. JIŘÍ PELC	GENERÁLNÍ ŘEDITEL ING. KAMIL CHMELA
ODPOVĚDNÝ PROJ. ZAKÁZKY ING. JIŘÍ PELC	ODPOVĚDNÝ PROJ. PS, SO Ing. Josef Naništa	NAVRHL, VYPRACOVAL Ing. Josef Naništa	KONTROLOVAL Ing. Lukáš Bari
KRAJ : Jihomoravský	POVĚŘENÝ OD : Břeclav	STUPEŇ : DUSP+PDPS	
Úprava neutrálních úseků u TT Břeclav - t.ú. Břeclav – Podivín PS 01-14-03 TNS Břeclav, doplnění sdělovacích rozvodů			ZAK. ČÍSLO 19125-01-1020 ARCH. ČÍSLO 2020230002 MĚŘITKO - POČET FORMÁTŮ 4xA4
TNS Břeclav, obsazení skříní			DATUM: 12/2020 ČÁST DOKUM. D.1.2.2.1 PŘÍLOHA 2.4.01