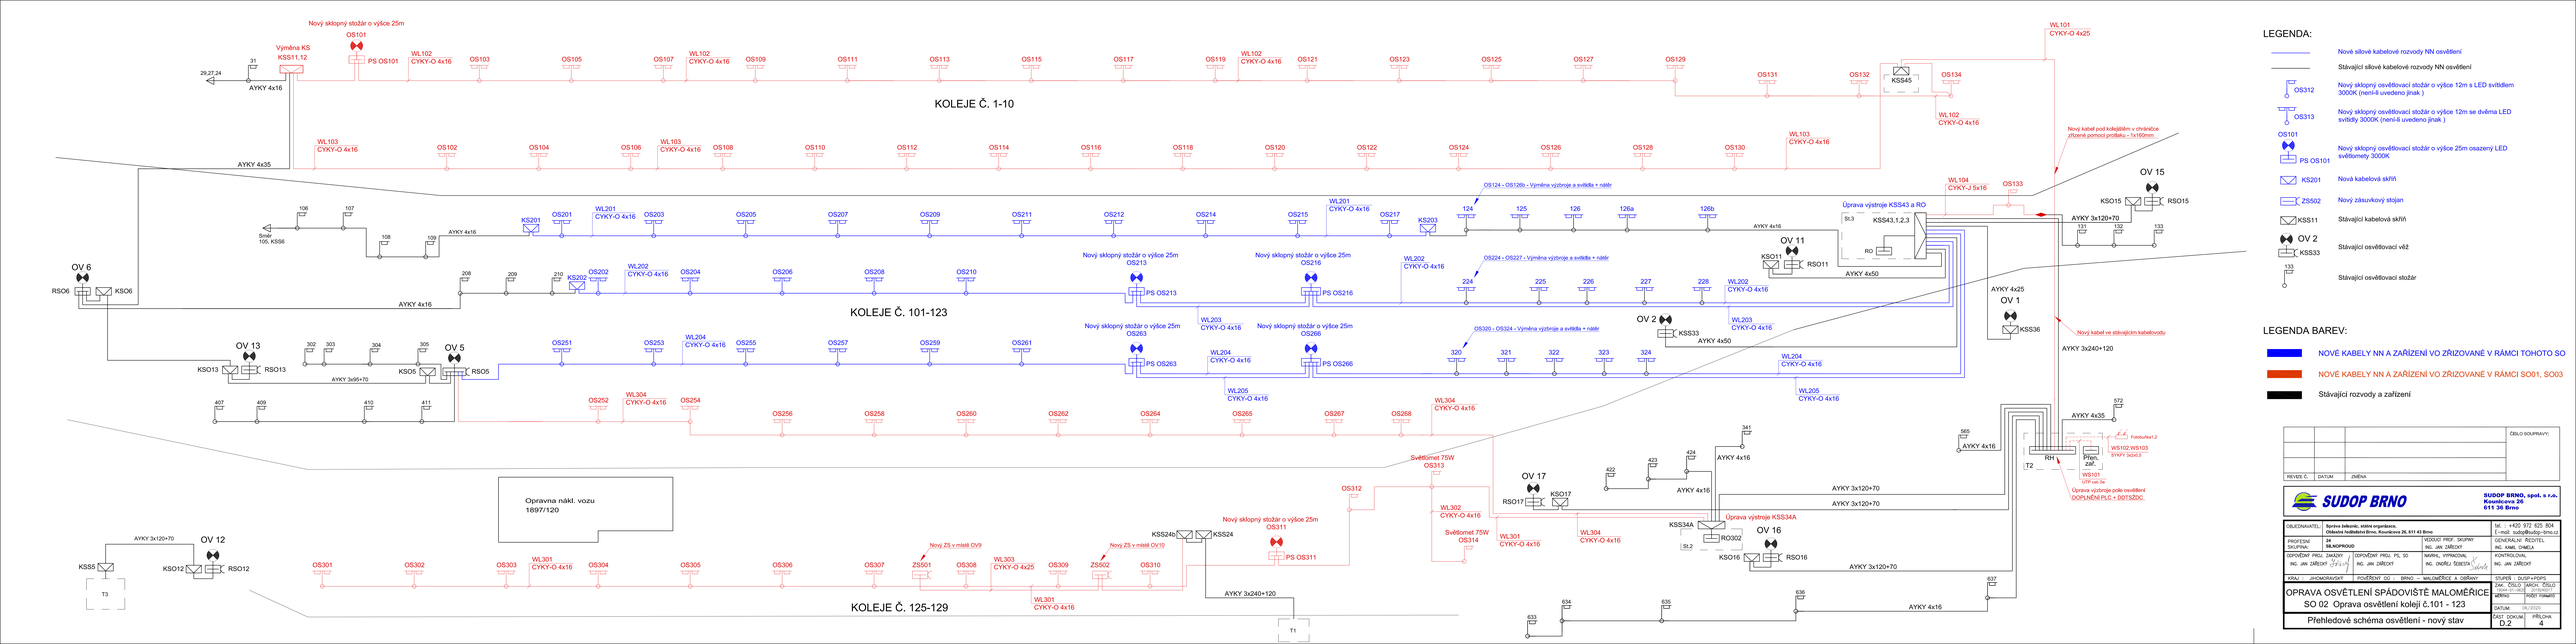

LEGENDA:

- Nové silové kabelové rozvody NN osvětlení
- Stávající silové kabelové rozvody NN osvětlení
- OS312 — Nový sklopný osvětlovací stožár o výšce 12m s LED svítidlem 3000K (není-li uvedeno jinak)
- OS313 — Nový sklopný osvětlovací stožár o výšce 12m se dvěma LED svítidly 3000K (není-li uvedeno jinak)
- OS101 / PS OS101 — Nový sklopný osvětlovací stožár o výšce 25m osazený LED světlomety 3000K
- KS201 — Nová kabelová skříň
- ZS502 — Nový zásuvkový stojan
- KSS11 — Stávající kabelová skříň
- OV 2 / KSS33 — Stávající osvětlovací věž
- 133 — Stávající osvětlovací stožár

LEGENDA BAREV:

- NOVÉ KABELY NN A ZAŘÍZENÍ VO ZŘIZOVANÉ V RÁMCI TOHOTO SO
- NOVÉ KABELY NN A ZAŘÍZENÍ VO ZŘIZOVANÉ V RÁMCI SO01, SO03
- Stávající rozvody a zařízení

REVIZE Č.	DATUM	ZMĚNA	ČÍSLO SOUPISU/VÝ.

SUDOP BRNO

SUDOP BRNO, spol. s r.o.
Kounicova 24
611 36 Brno

OBJEDNATEL:	Správa železnic, státní organizace, Oblastní ředitelství Brno, Kounicova 26, 611 43 Brno		Tel.: +420 972 625 804 E-mail: tuzo@suzbp-brno.cz
PROFESNÍ SKUPINA:	24 SILNOPROUD	VEDOUCÍ PROF. SKUPINY: ING. JAN ZÁŘICKÝ	GENERÁLNÍ PROJEKTANT: ING. KAMIL ONDĚLA
ODPOVĚDNÝ PROJ.: ZAKLÁDÁ	ODPOVĚDNÝ PROJ.: PS, SO	MAPPEL, VYPRACOVAL: ING. ONDŘEJ ŠEBESTA	KONTROLOVAL: ING. JAN ZÁŘICKÝ
ING. JAN ZÁŘICKÝ	ING. JAN ZÁŘICKÝ		
KRAJ: JIHOMORAVSKÝ	POVĚŘENÝ GO: BRNO – MALOMĚŘICE A OKOLÍ	STUPEŇ: DUSP+PDPS	

DIM.: ČÍSLO:	ZAKÓN:	ČÍSLO:	
1:1000		22100202	
ARCHIV		PODPIS	PODPIS VYHOTOVITELE
DATUM:	06/2022		

OPRAVA OSVĚTLENÍ SPÁDOVIŠTĚ MALOMĚŘICE
SO 02 Oprava osvětlení kolejí č.101 - 123

Přehledové schéma osvětlení - nový stav

ČÍSLO DOKUM.	PŘÍLOHA
D.2	4