


			ČÍSLO SOUPRAVY:
REVIZE Č.	DATUM	ZMĚNA	





SUDOP BRNO


SUDOP BRNO, spol. s r.o.
Kounicova 26
611 36 Brno


OBJEDNAVATEL:	Správa železnic, státní organizace, Oblastní ředitelství Brno, Kounicova 26, 611 43 Brno		tel. : +420 972 625 804 E-mail: sudop@sudop-brno.cz	
PROFESNÍ SKUPINA:	24 SILNOPROUD	VEDOUČÍ PROF. SKUPINY ING. JAN ZÁŘECKÝ	GENERÁLNÍ ŘEDITEL ING. KAMIL CHMELA	
ODPOVĚDNÝ PROJ. ZAKÁZKY ING. JAN ZÁŘECKÝ	ODPOVĚDNÝ PROJ. PS, SO ING. JAN ZÁŘECKÝ	NAVRHL, VYPRACOVAL ING. ONDŘEJ ŠEBESTA	KONTROLOVAL ING. JAN ZÁŘECKÝ	
KRAJ : JIHMORAVSKÝ	POVĚŘENÝ OÚ : BRNO - MALOMĚŘICE A OBŘANY		STUPEŇ : DUSP+PDPS	
OPRAVA OSVĚTLENÍ SPÁDOVIŠTĚ MALOMĚŘICE SO 03 Oprava osvětlení kolejí č.125 - 129 a 602 - 604			ZAK. ČÍSLO 19044-01-0620	ARCH. ČÍSLO 2019240017
			MĚŘÍTKO	POČET FORMÁTŮ
			DATUM: 06/2020	
Pojistkové skříně PS v OS			ČÁST DOKUM. D.2	PŘÍLOHA 10

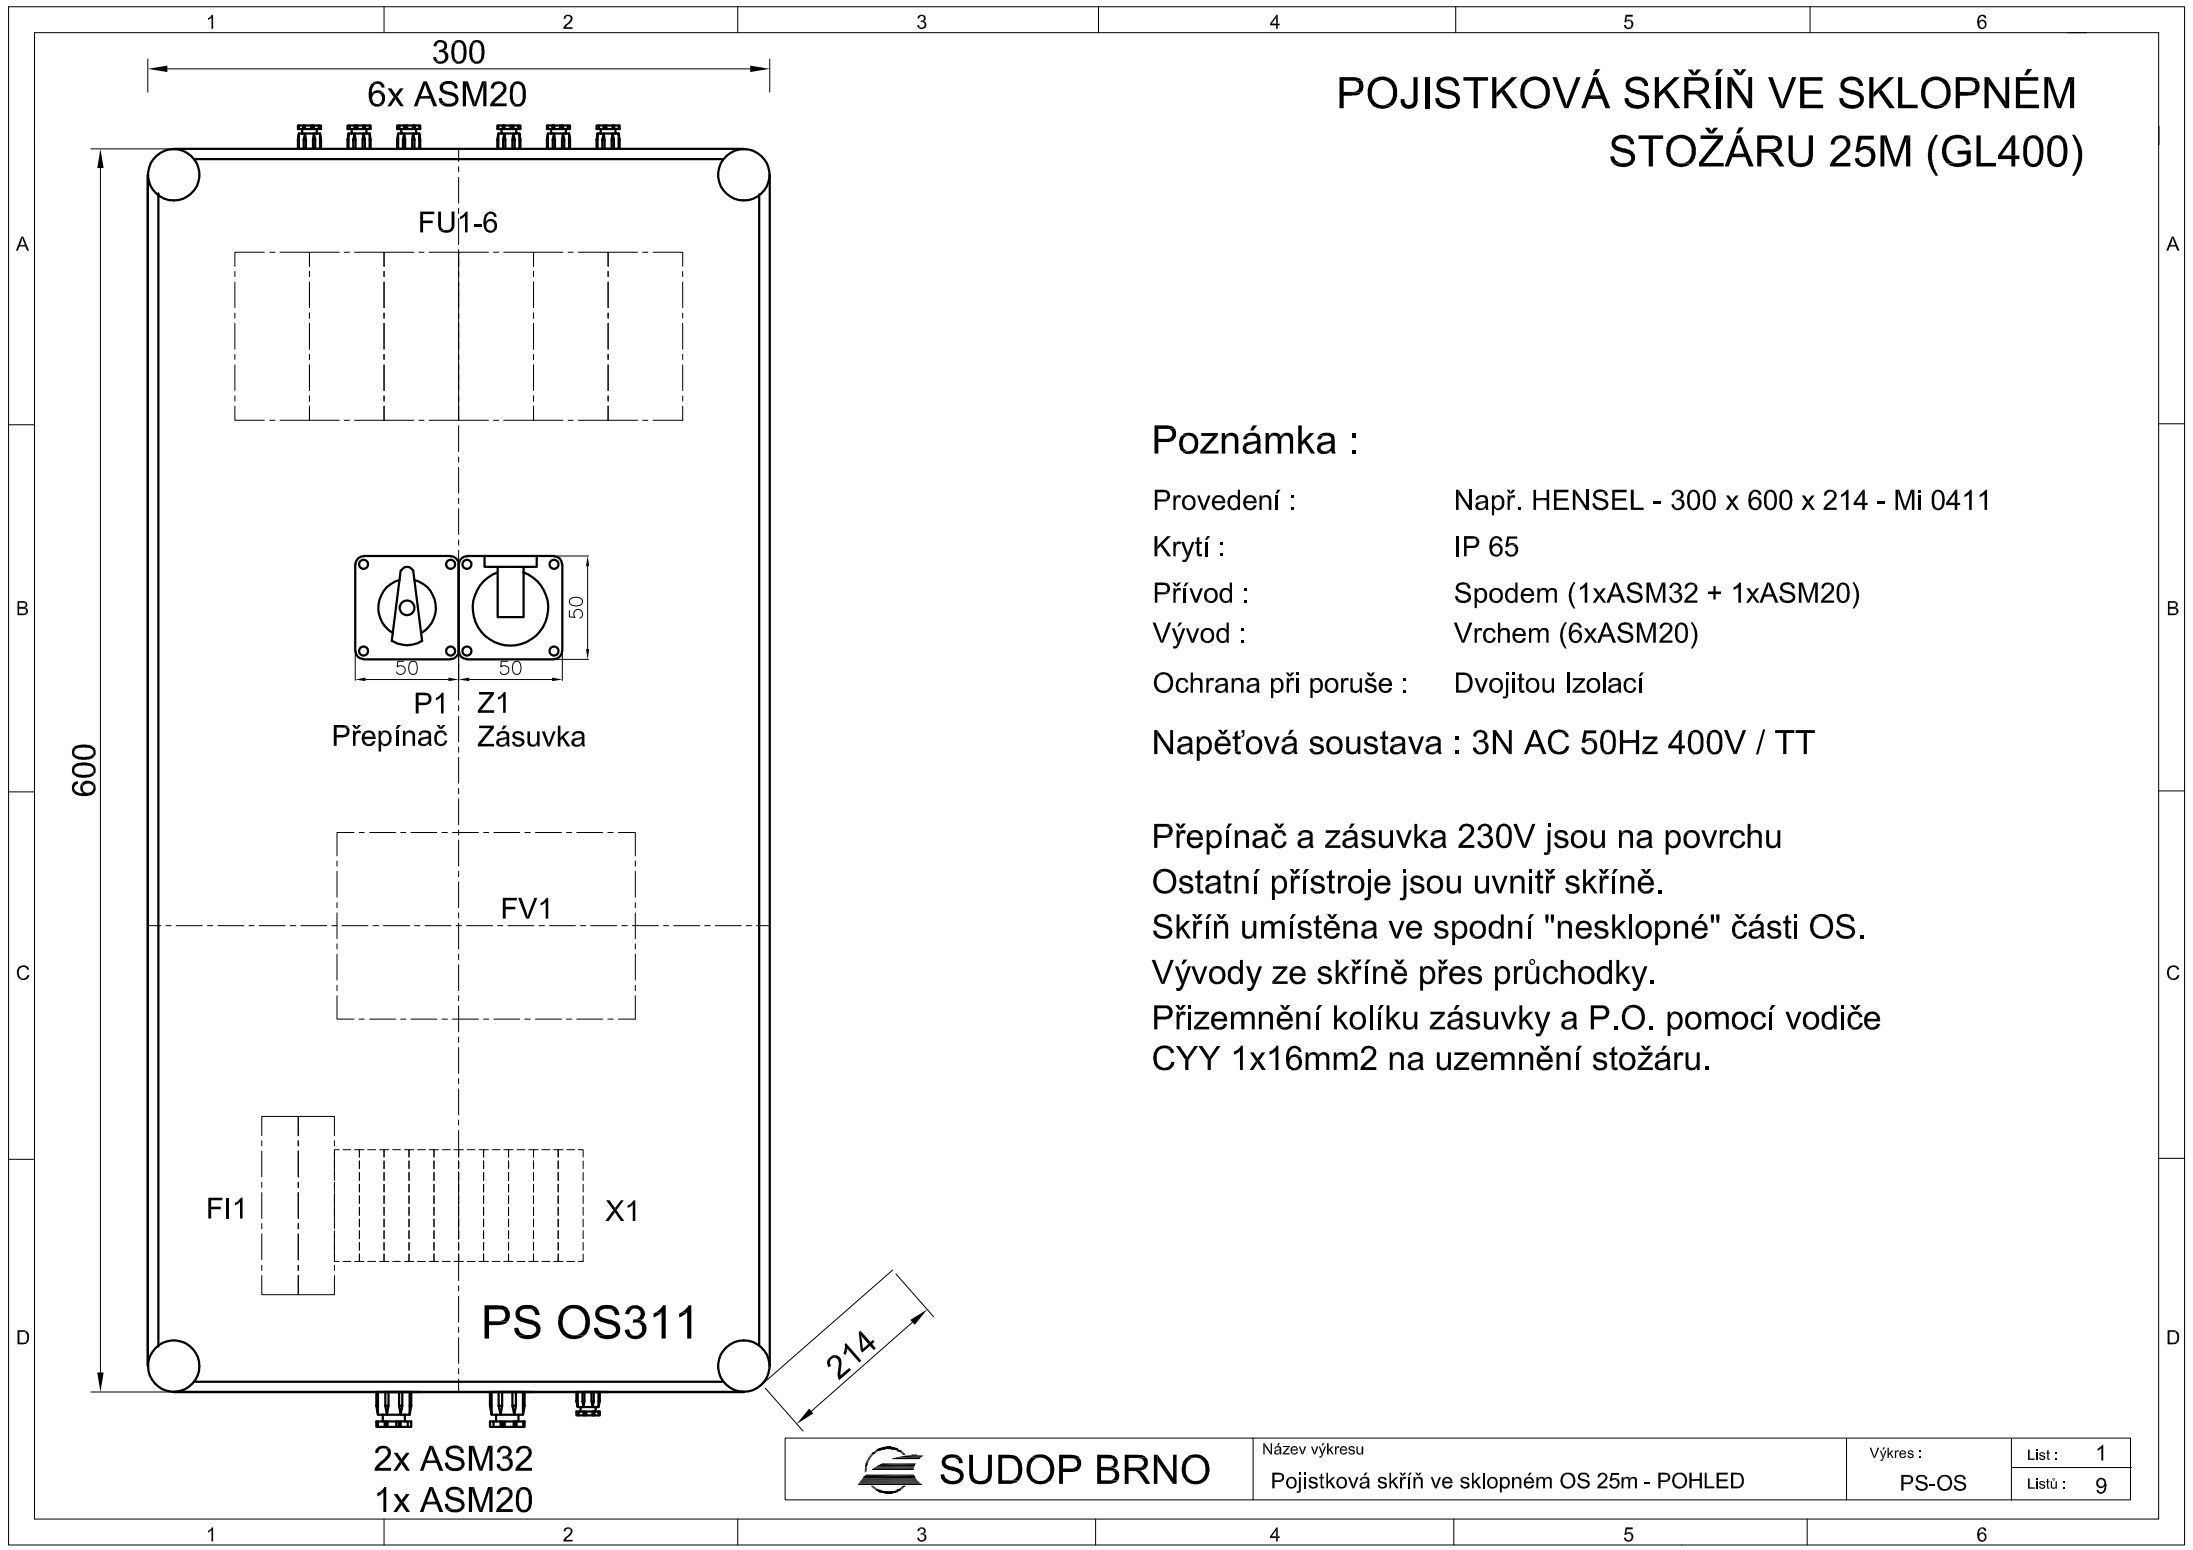

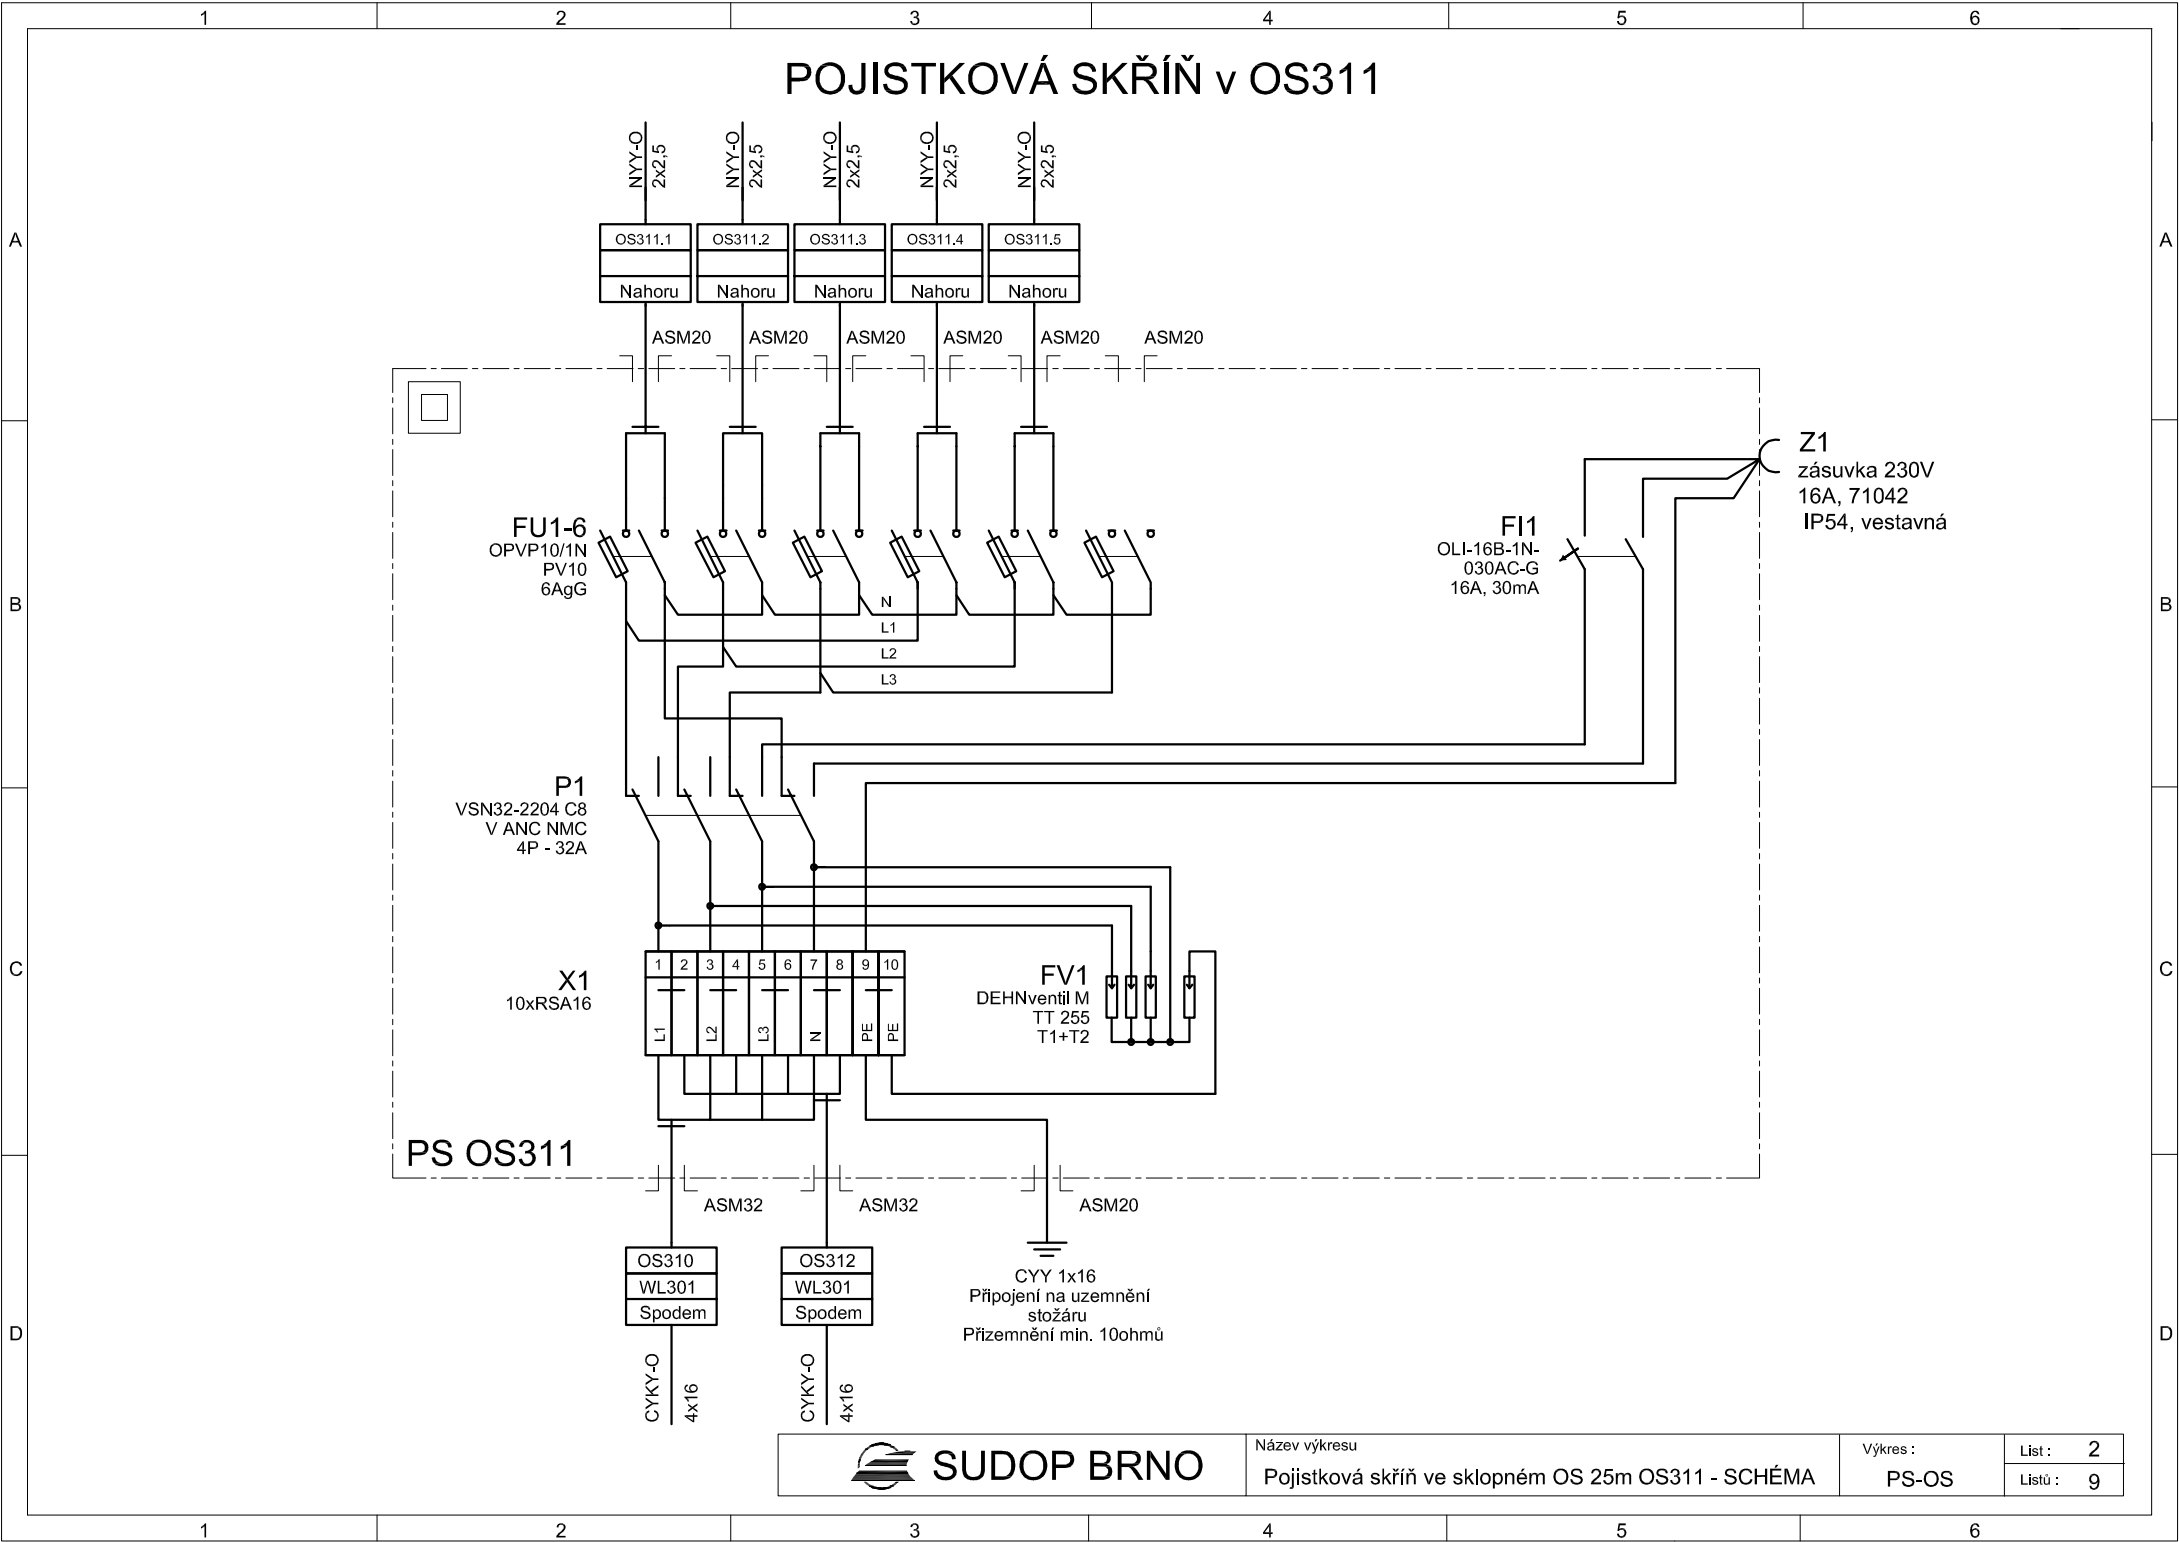

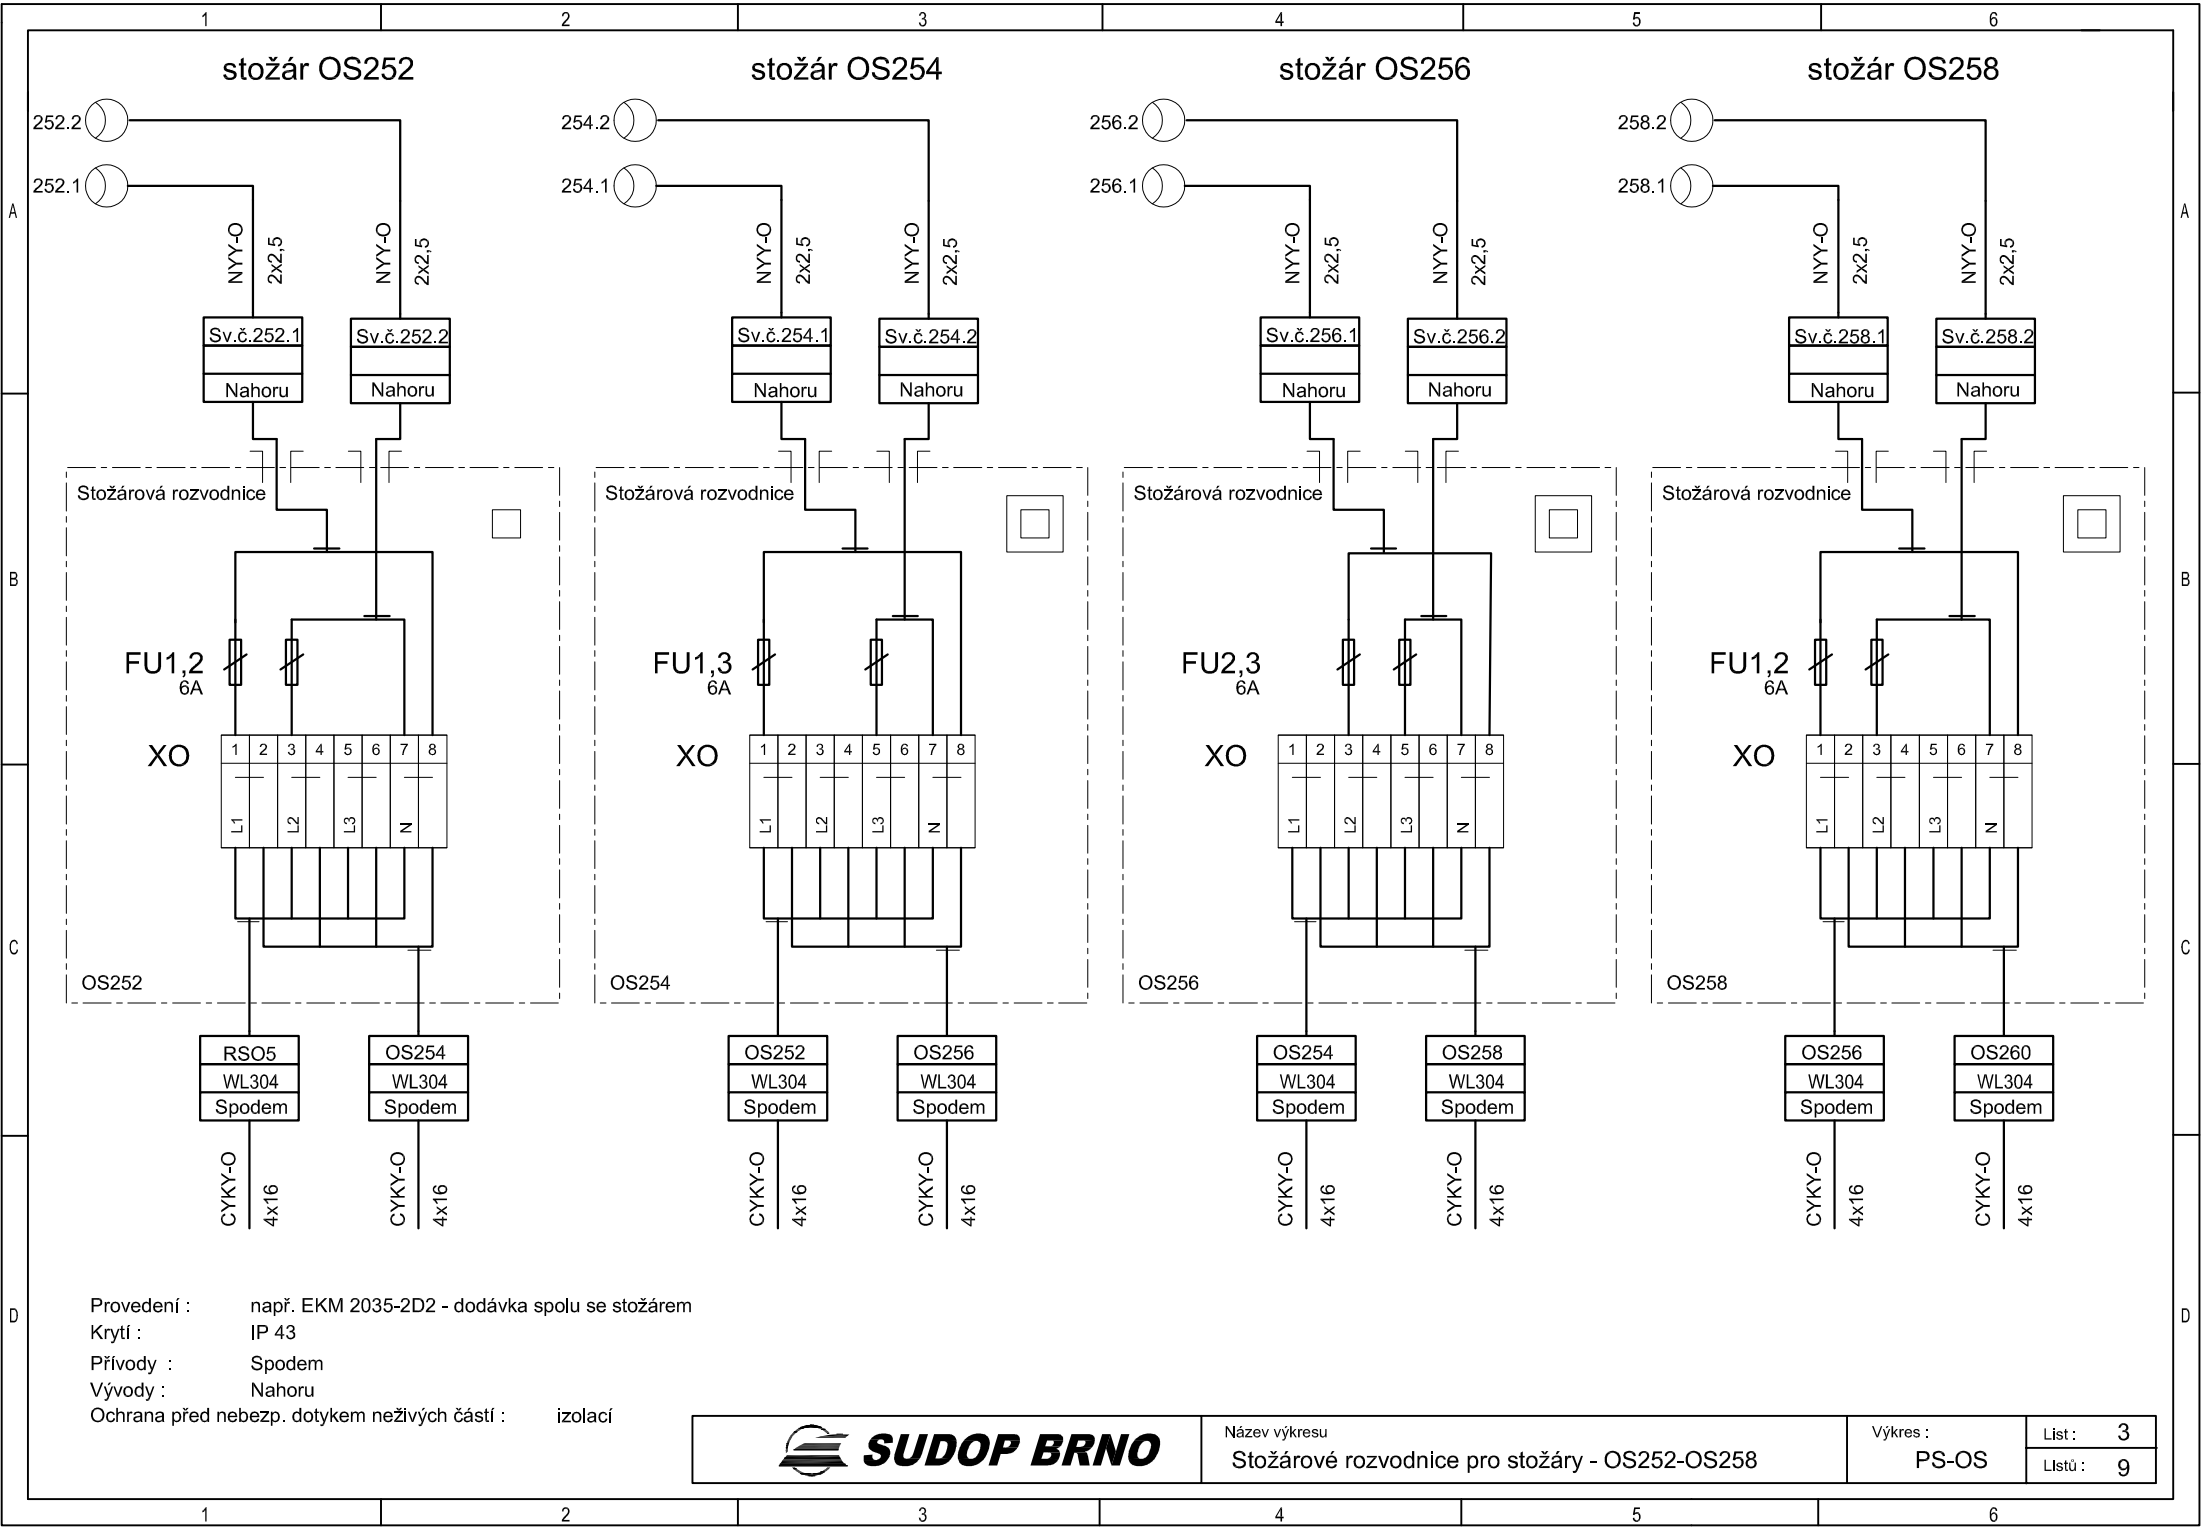

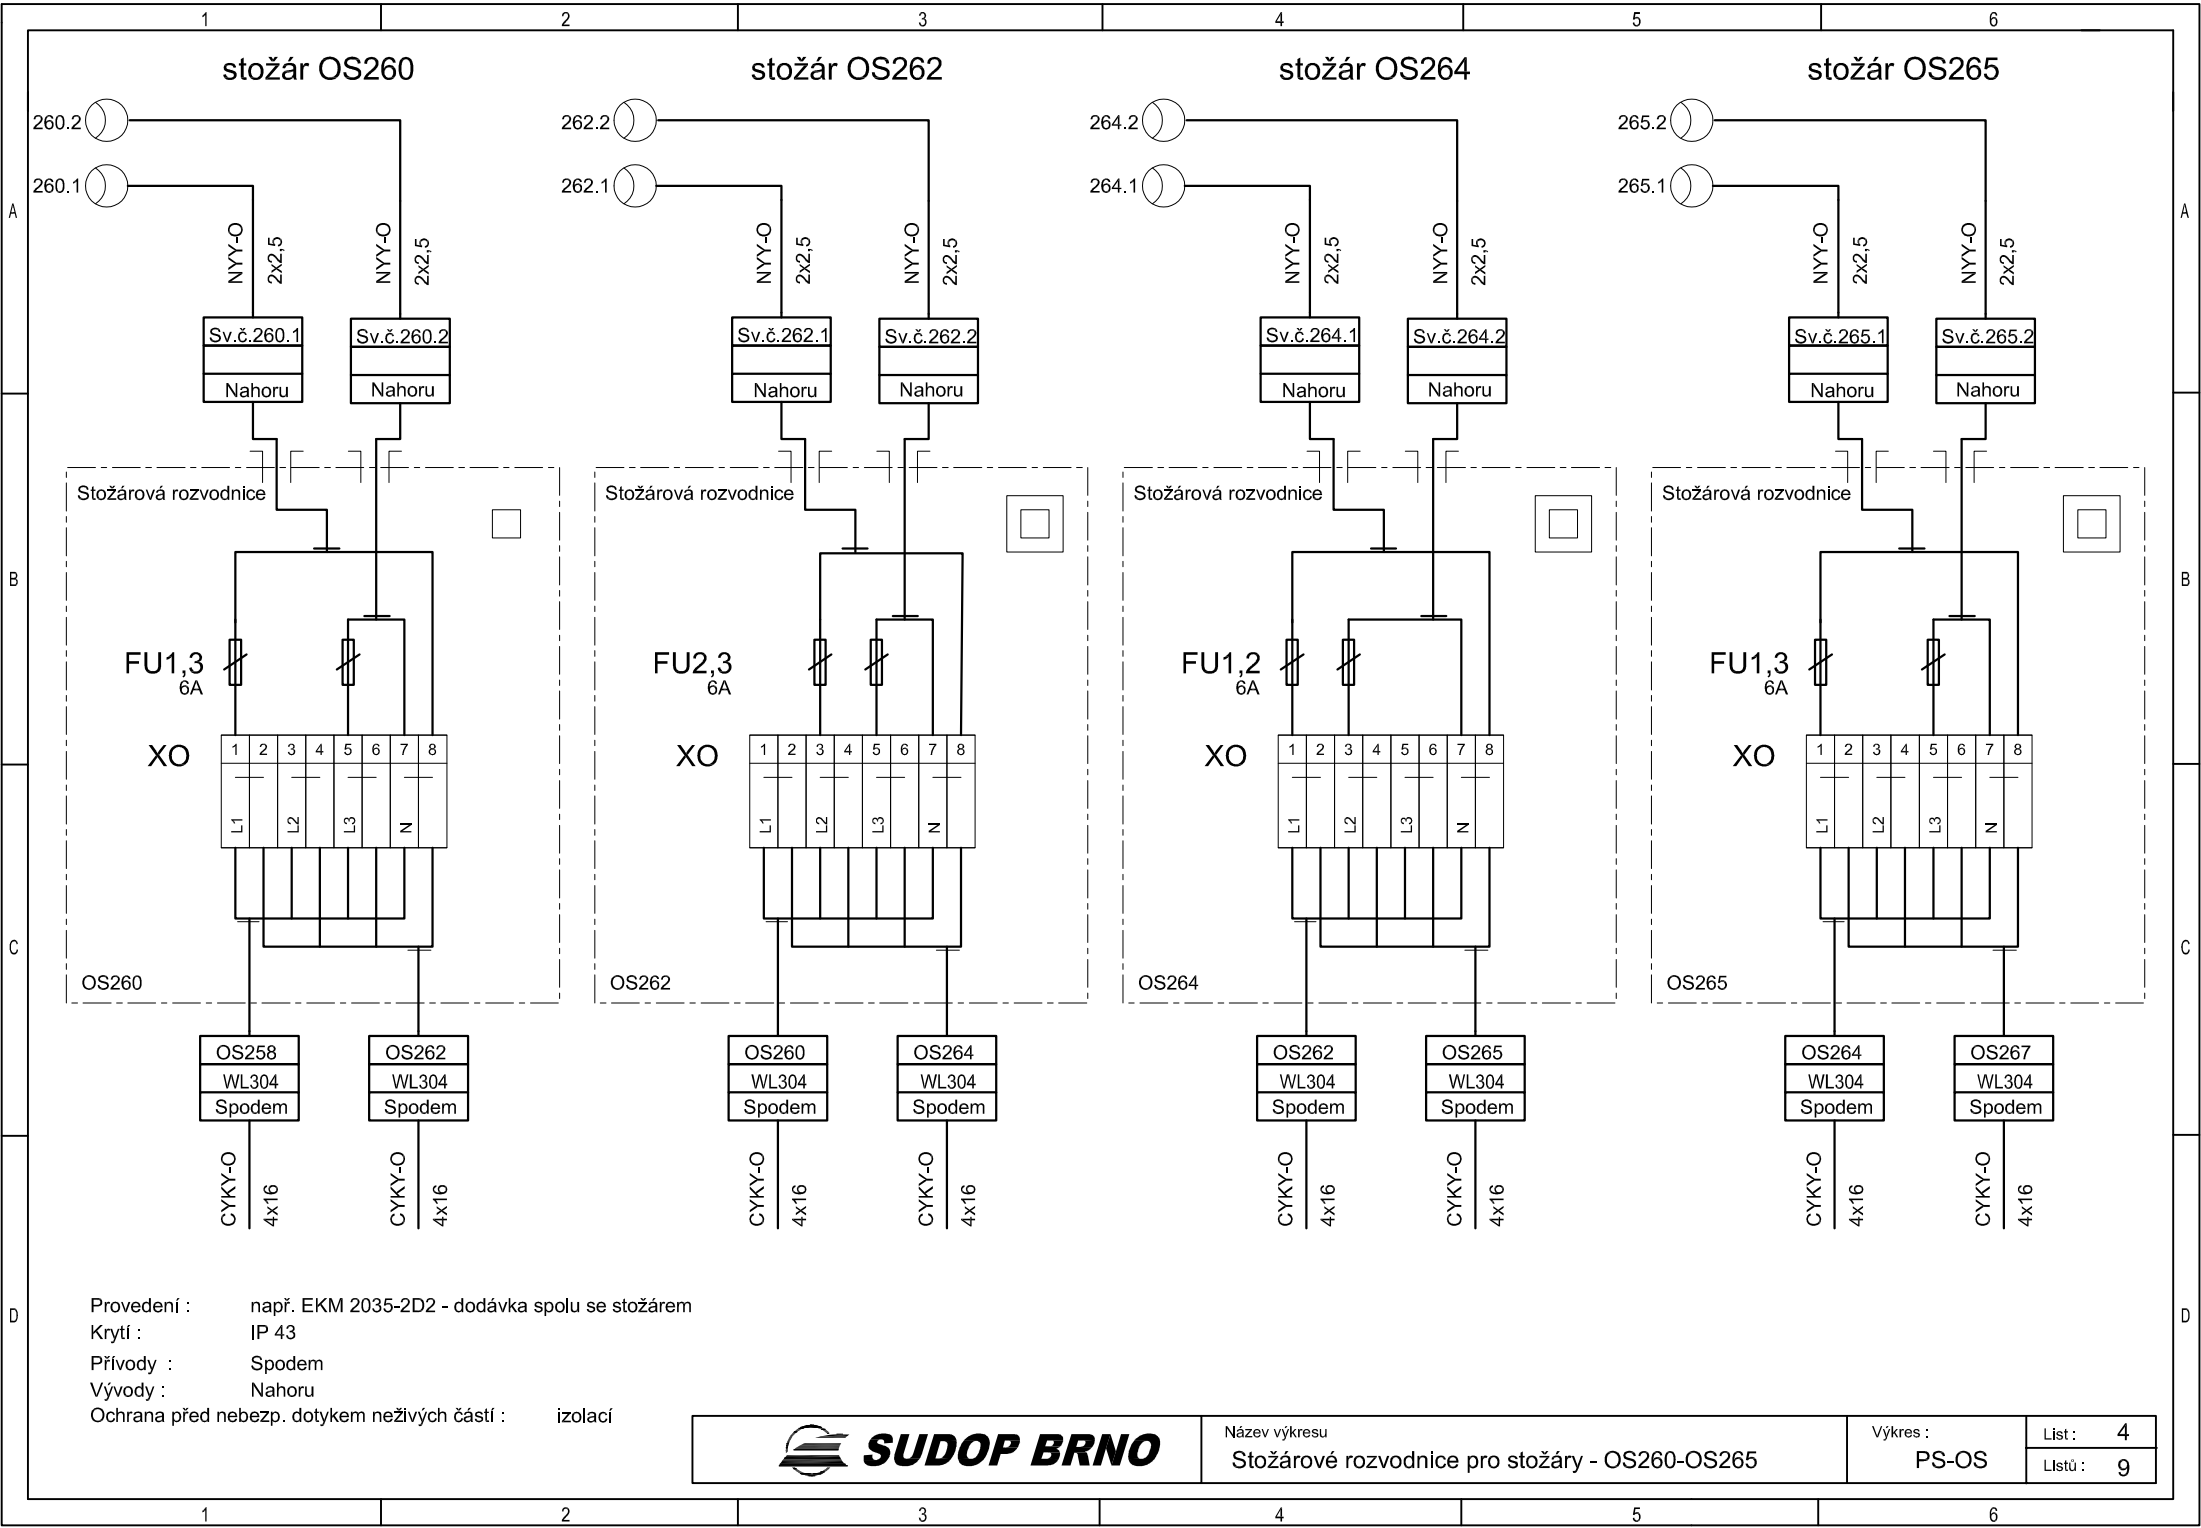

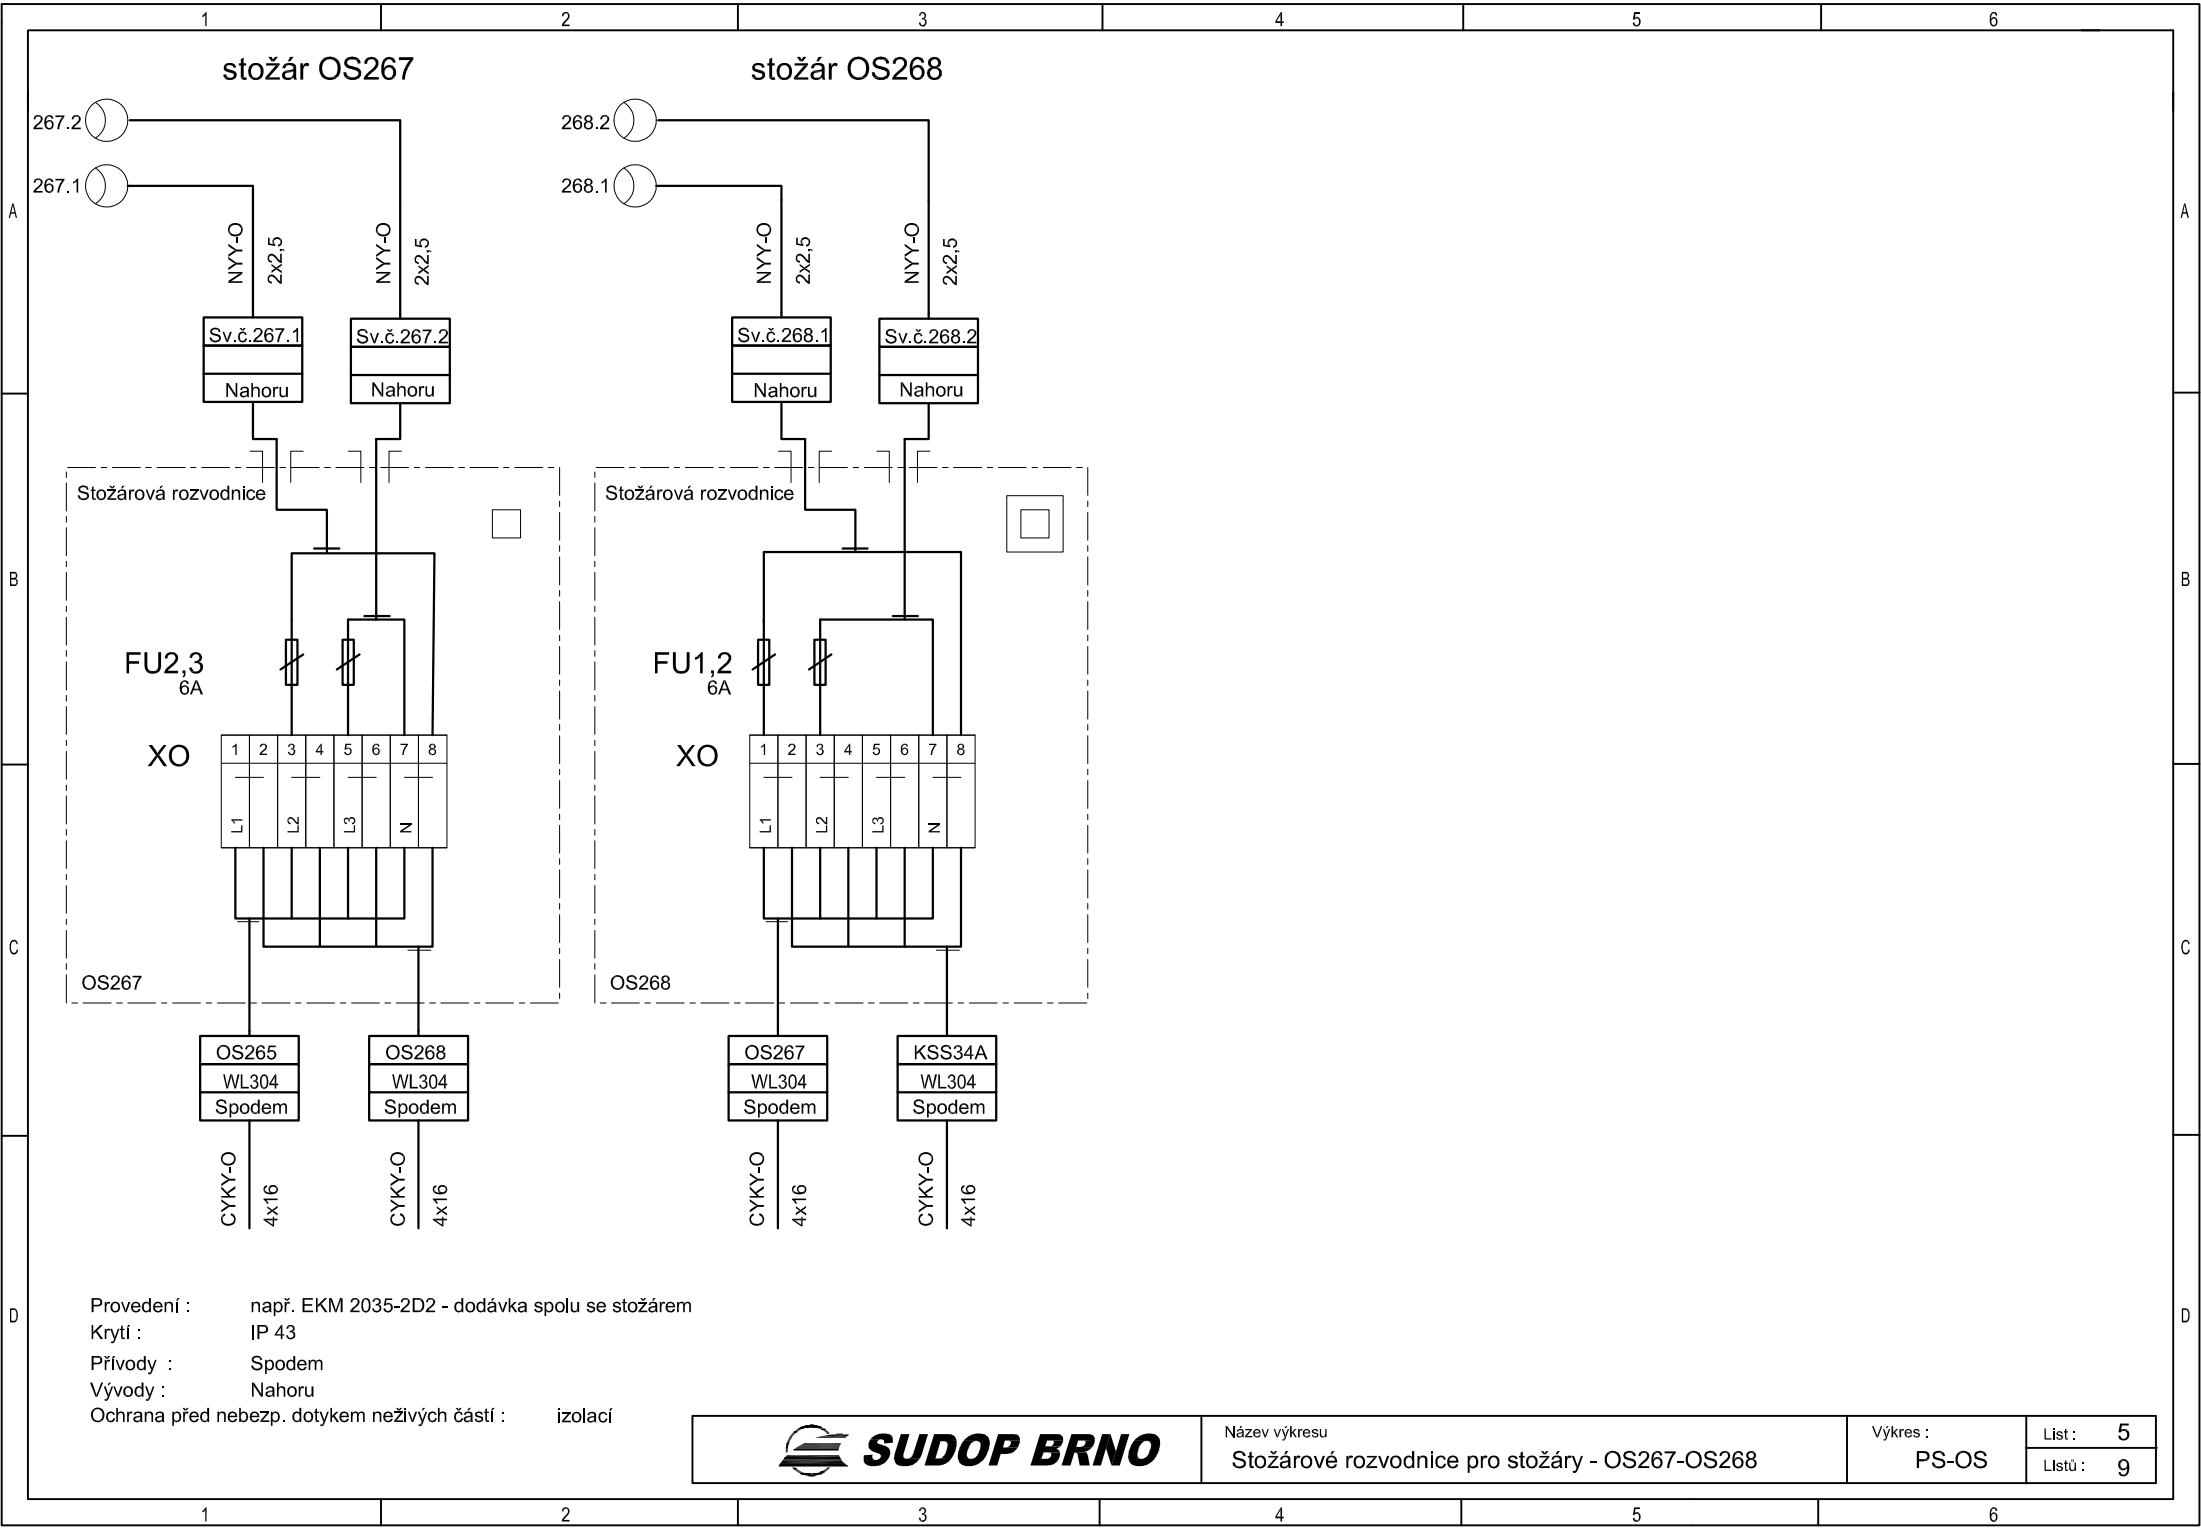




Název výkresu
Stožárové rozvodnice pro stožáry - OS267-OS268

Výkres : PS-OS	List : 5
	Listů : 9


stožár OS312

stožár OS313


stožár OS314

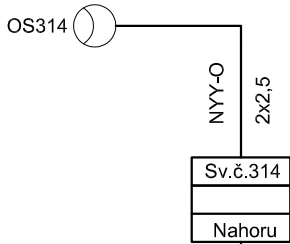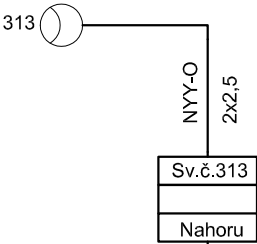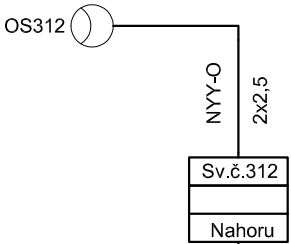

Stožárová rozvodnice

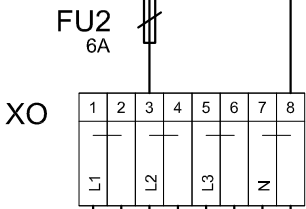


OS312

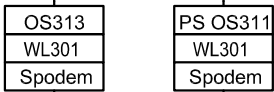


CYKY-O
4x16

CYKY-O
4x16

Stožárová rozvodnice

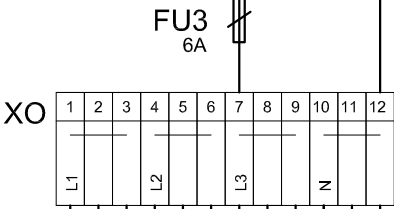

OS313

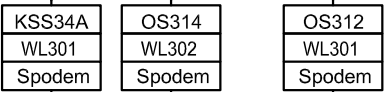


CYKY-O
4x16


CYKY-O
4x16

CYKY-O
4x16

Stožárová rozvodnice

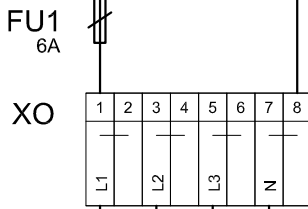

OS314

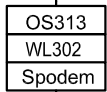

CYKY-O
4x16

Provedení : např. EKM 2035-2D2 - dodávka spolu se stožárem
Krytí : IP 43
Přívody : Spodem
Vývody : Nahoru
Ochrana před nebezp. dotykem neživých částí : izolací



Název výkresu
Stožárové rozvodnice pro stožáry - OS312-OS314

Výkres :
PS-OS

List : 6
Listů : 9

