


			ČÍSLO SOUPRAVY:
REVIZE Č.	DATUM	ZMĚNA	



**SUDOP BRNO**

**SUDOP BRNO, spol. s r.o.**  
Kounicova 26  
611 36 Brno

OBJEDNAVATEL:	Správa železnic, státní organizace, Oblastní ředitelství Brno, Kounicova 26, 611 43 Brno		tel. : +420 972 625 804 E-mail: sudop@sudop-brno.cz	
PROFESNÍ SKUPINA:	24 SILNOPROUD	VEDOUcí PROF. SKUPINY ING. JAN ZÁŘECKÝ	GENERÁLNÍ ŘEDITEL ING. KAMIL CHMELA	
ODPOVĚDNÝ PROJ. ZAKÁZKY ING. JAN ZÁŘECKÝ <i>Jan Zářecký</i>	ODPOVĚDNÝ PROJ. PS, SO ING. JAN ZÁŘECKÝ	NAVRHL, VYPRACOVAL ING. ONDŘEJ ŠEBESTA	KONTROLOVAL ING. JAN ZÁŘECKÝ	
KRAJ : JIHMORAVSKÝ	POVĚŘENÝ OÚ : BRNO – MALOMĚŘICE A OBRÁNY		STUPEŇ : DUSP+PDPS	
OPRAVA OSVĚTLENÍ SPÁDOVIŠTĚ MALOMĚŘICE SO 03 Oprava osvětlení kolejí č.125 - 129 a 602 - 604			ZAK. ČÍSLO 19044-01-0620	ARCH. ČÍSLO 2019240017
			MĚŘÍTKO	POČET FORMÁTŮ
			DATUM: 06/2020	
Úprava kabelové skříně KSS34A			ČÁST DOKUM. D.2	PŘÍLOHA 9

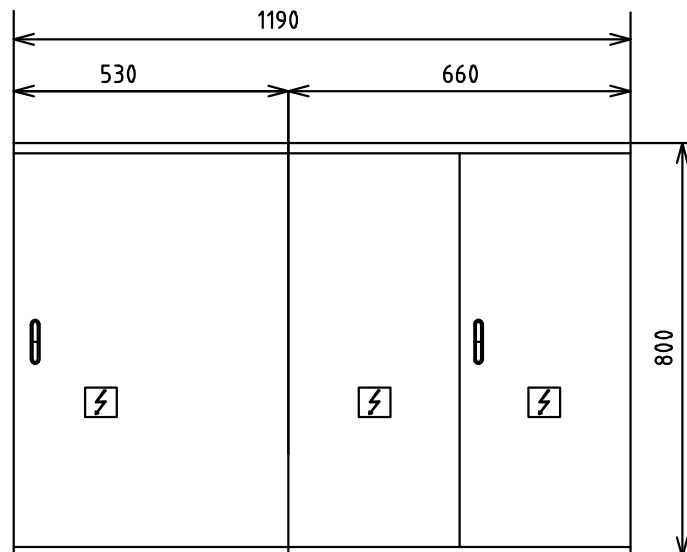

# POZNÁMKA :

## 1. Provedení KSS34,34A : STÁVAJÍCÍ

KSS34 plastová skříň SR644 (800x530x240)

KSS34A plastová skříň SV5/5 (800x660x240)

Krytí : IP 44, po otevření dveří IP 20

Nátěr : Typový

Přívod : Spodem / Spodem

Vývody : Spodem

Ovládací napětí :

Ochr. při poruše : Dvojitou nebo zesílenou izolací

Napěťové soustavy : 3 NPE AC 50 Hz 400V / TN-C-S

## 2. Umístění KSS34,34A : Ve fasádě stavědla č.2



**SUDOP BRNO**

Název výkresu

Kabelová skříň KSS34A - POHLED

Výkres :

KSS34A


List : 1

Listů : 3

# Kabelová skříň KSS34A - STÁVAJÍCÍ STAV

3PEN AC 50Hz 400/230V TN-C

KSS34A

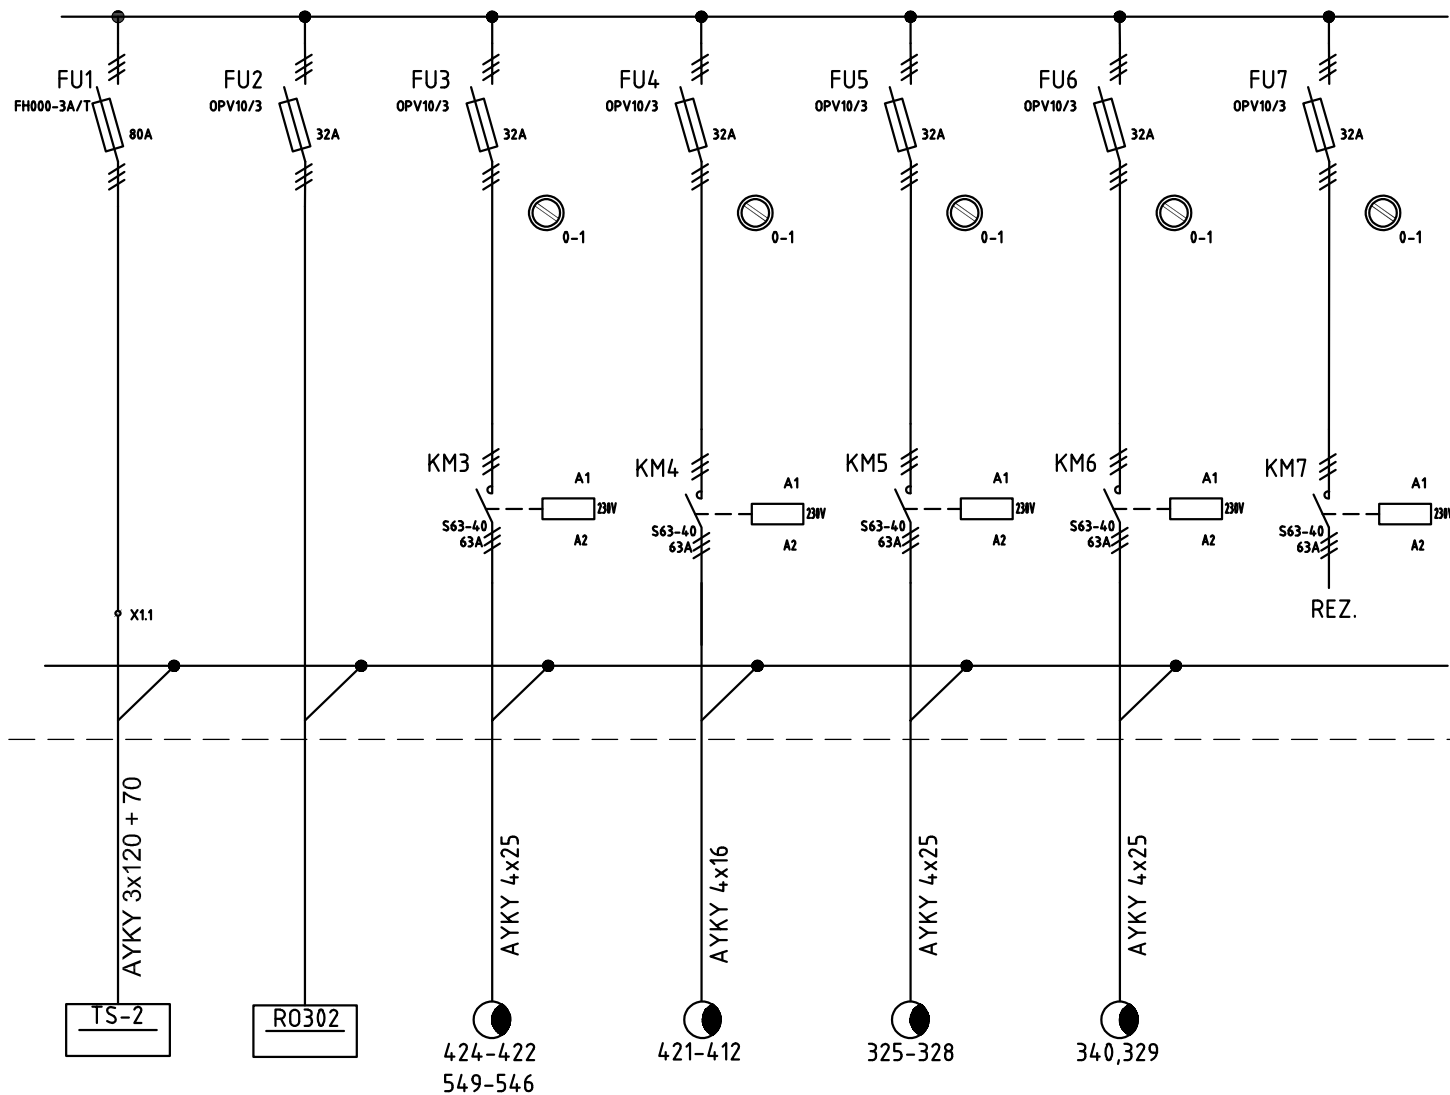

SUDOP BRNO

Název výkresu

Kabelová skříň KSS34A - STÁVAJÍCÍ STAV

Výkres :

KSS34A


List : 2

Listů : 3

# Kabelová skříň KSS34A - NOVÝ STAV

3PEN AC 50Hz 400/230V TN-C

KSS34A

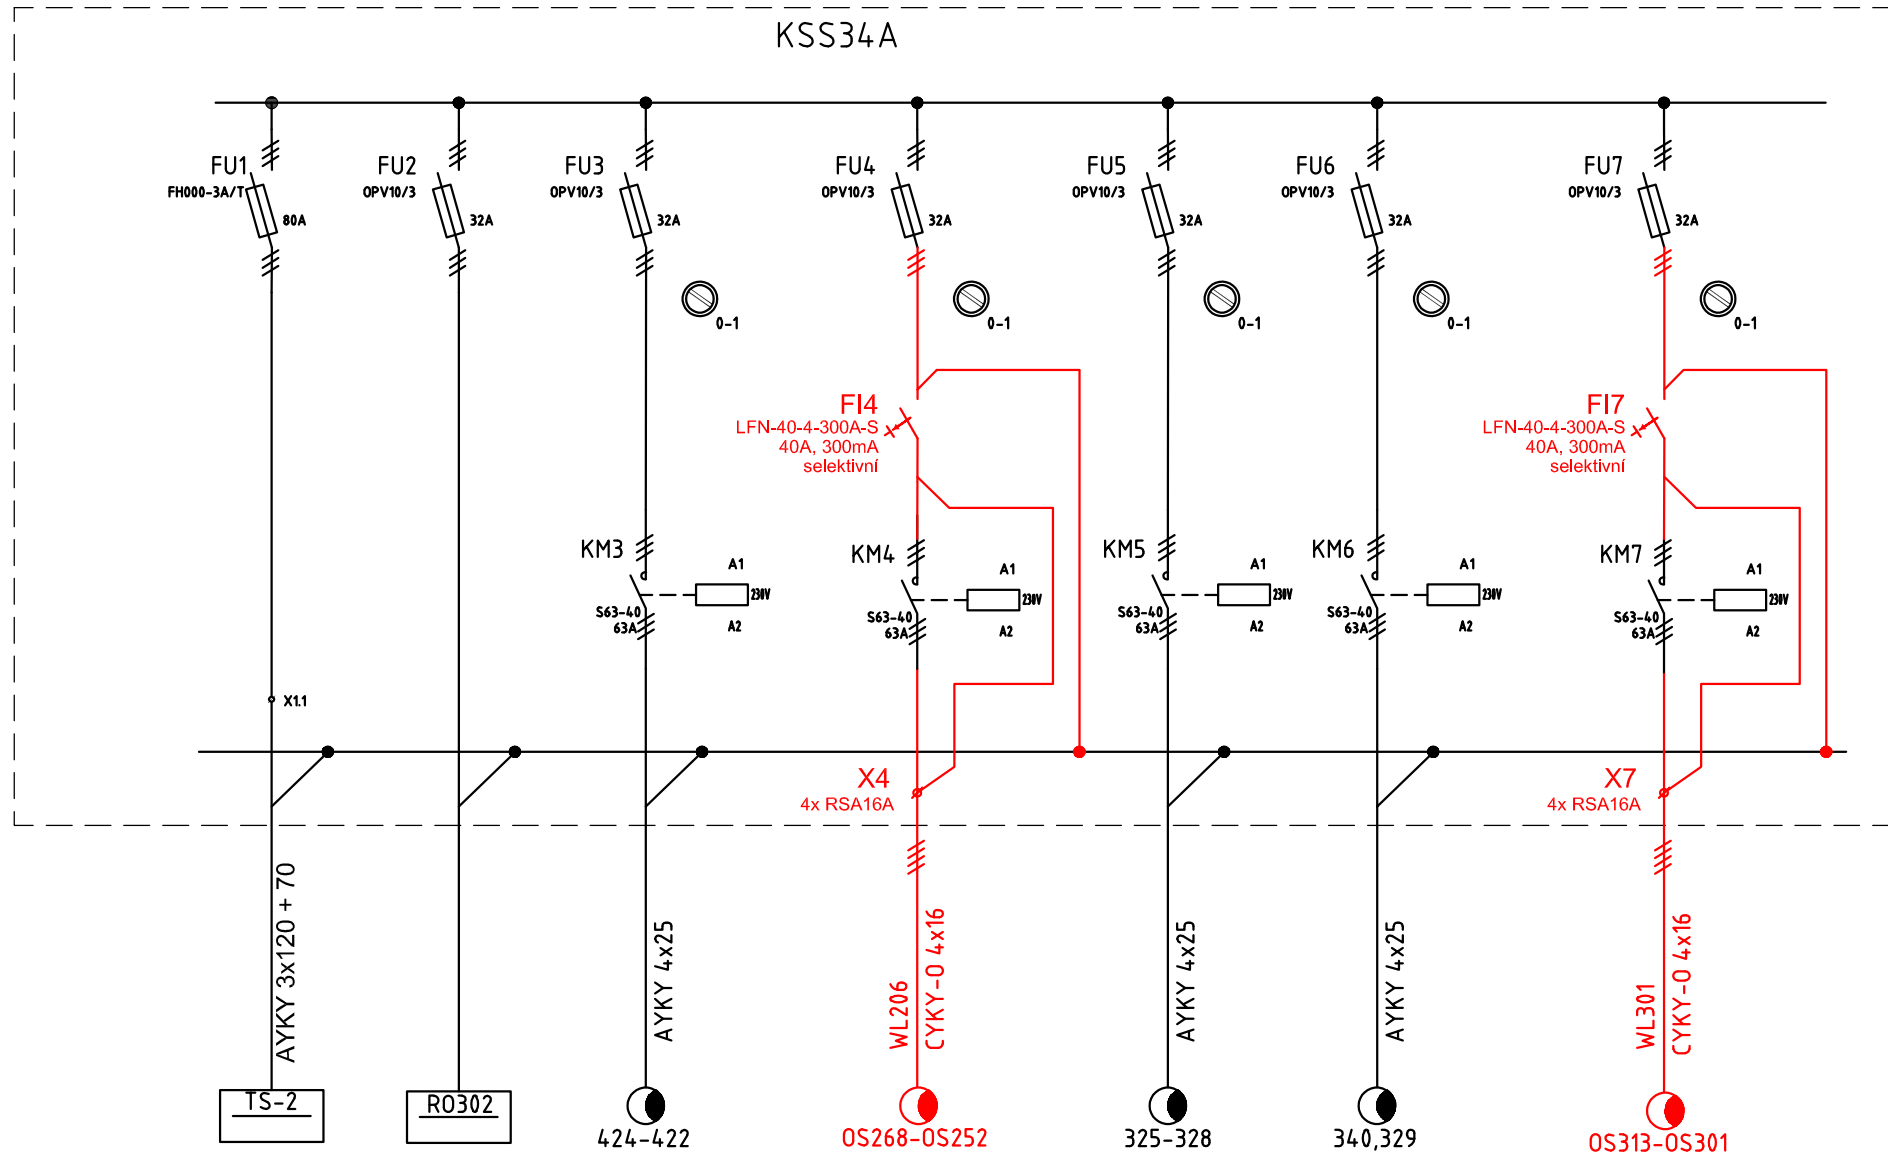

NOVÉ ZAŘÍZENÍ A ROZVODY

 SUDOP BRNO

Název výkresu

Kabelová skříň KSS34A - NOVÝ STAV

Výkres :

KSS34A

List : 3

Listů : 3