

			ČÍSLO SOUPRAVY:
REVIZE Č.	DATUM	ZMĚNA	




SUDOP BRNO


SUDOP BRNO, spol. s r.o.
Kounicova 26
611 36 Brno

OBJEDNAVATEL:	Správa železnic, státní organizace, Oblastní ředitelství Brno, Kounicova 26, 611 43 Brno		tel. : +420 972 625 804 E-mail: sudop@sudop-brno.cz	
PROFESNÍ SKUPINA:	24 SILNOPROUD	VEDOUČÍ PROF. SKUPINY ING. JAN ZÁŘECKÝ	GENERÁLNÍ ŘEDITEL ING. KAMIL CHMELA	
ODPOVĚDNÝ PROJ. ZAKÁZKY ING. JAN ZÁŘECKÝ	ODPOVĚDNÝ PROJ. PS, SO ING. JAN ZÁŘECKÝ	NAVRHL, VYPRACOVAL ING. ONDŘEJ ŠEBESTA	KONTROLOVAL ING. JAN ZÁŘECKÝ	
KRAJ : JIHMORAVSKÝ	POVĚŘENÝ OÚ : BRNO - MALOMĚŘICE A OBŘANY		STUPEŇ : DUSP+PDPS	
OPRAVA OSVĚTLENÍ SPÁDOVIŠTĚ MALOMĚŘICE SO 02 Oprava osvětlení kolejí č.101 - 123			ZAK. ČÍSLO 19044-01-0620	ARCH. ČÍSLO 2019240017
			MĚŘÍTKO	POČET FORMÁTŮ
			DATUM: 06/2020	
Úprava zapojení kabelové skříně KSS43.2			ČÁST DOKUM. D.2	PŘÍLOHA 10

KSS43.2 - STÁVAJÍCÍ STAV

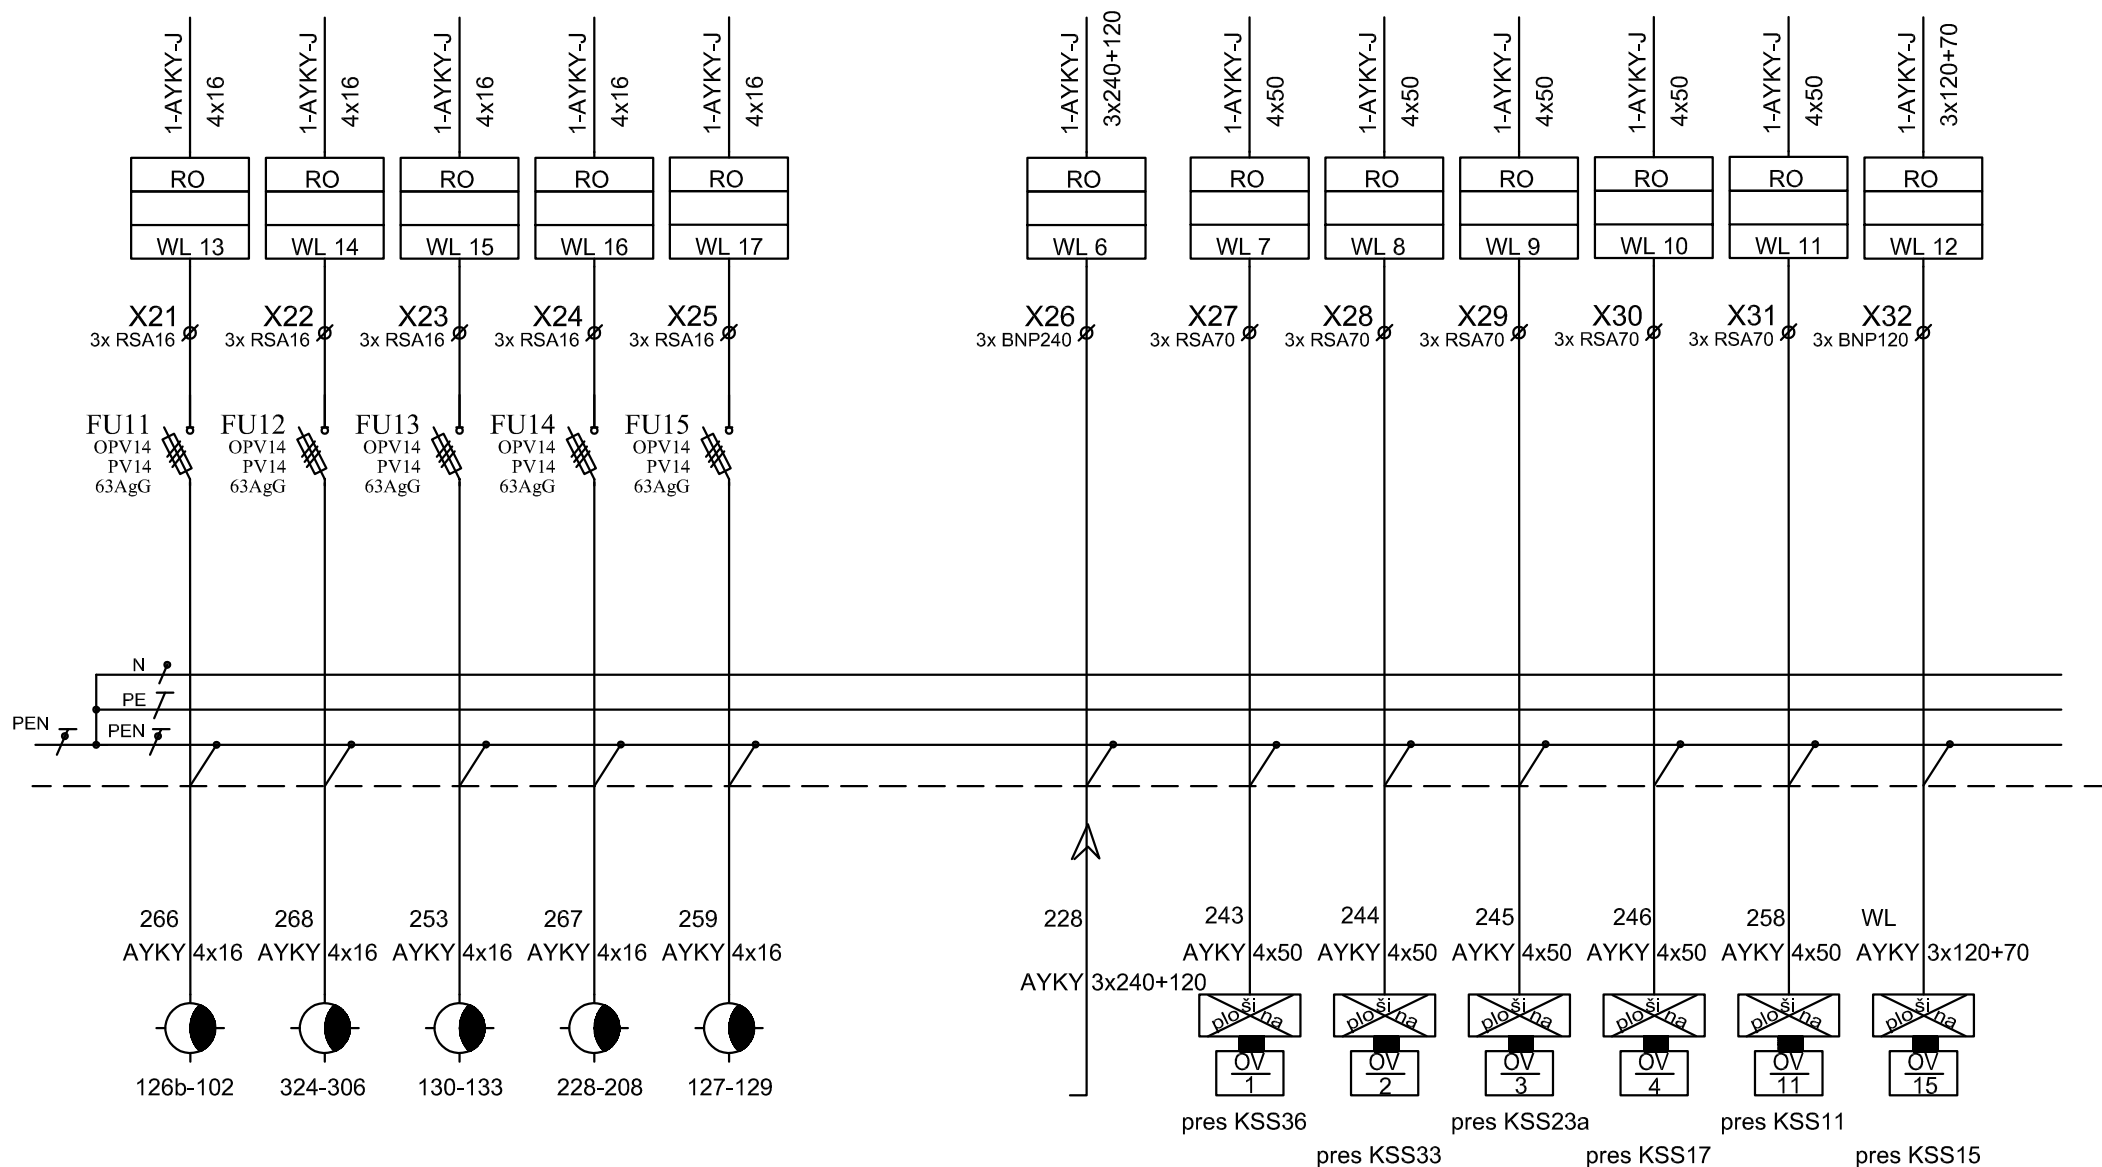

KSS43.2 - NOVÝ STAV

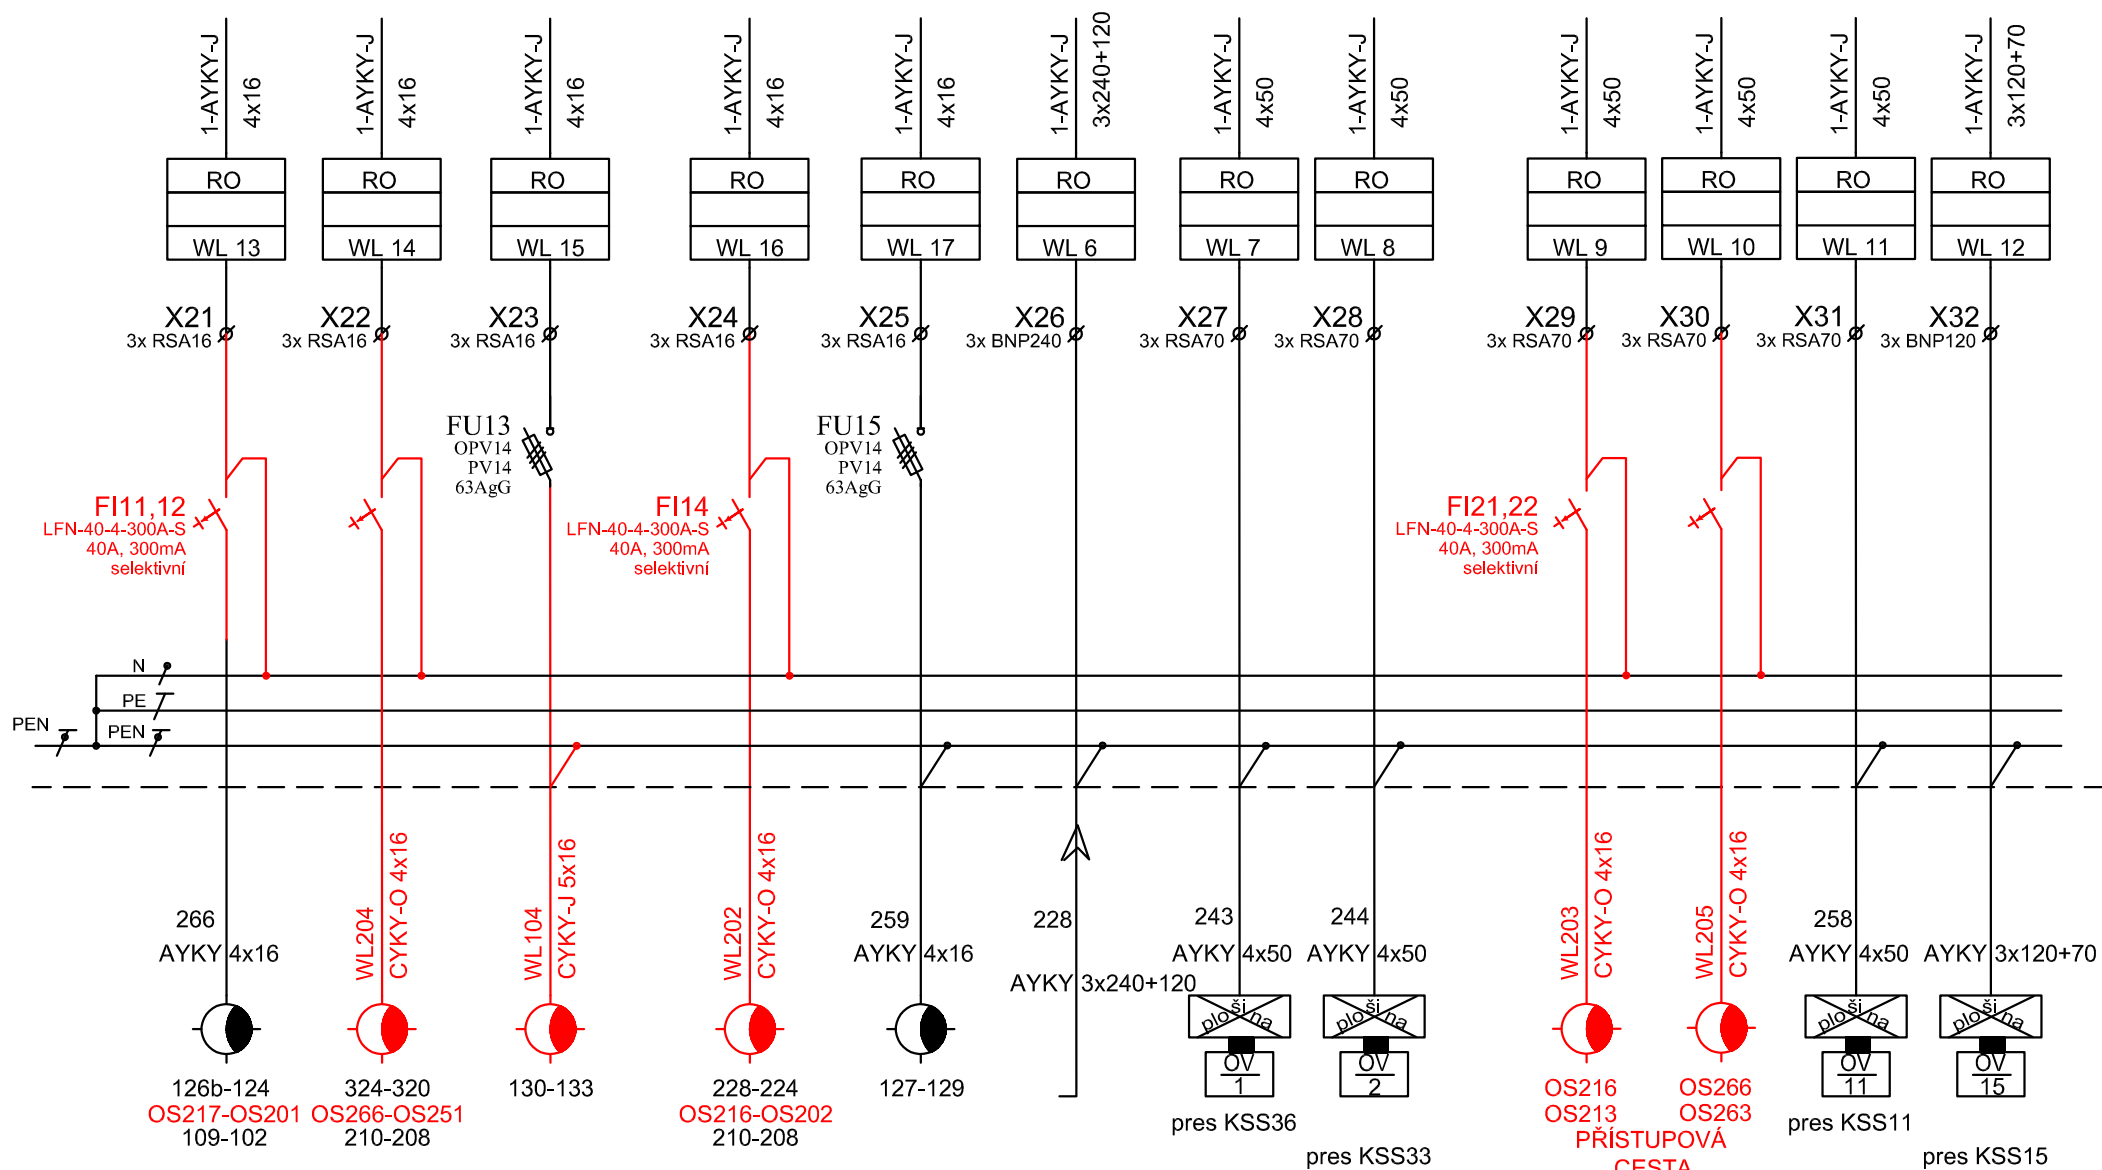

NOVÉ ZAŘÍZENÍ A ROZVODY

SUDOP BRNO

Název výkresu

KSS43.2 - SCHÉMA VÝSTROJE - NOVÝ STAV

Výkres :

KSS43.2

List : 2

Listů : 2