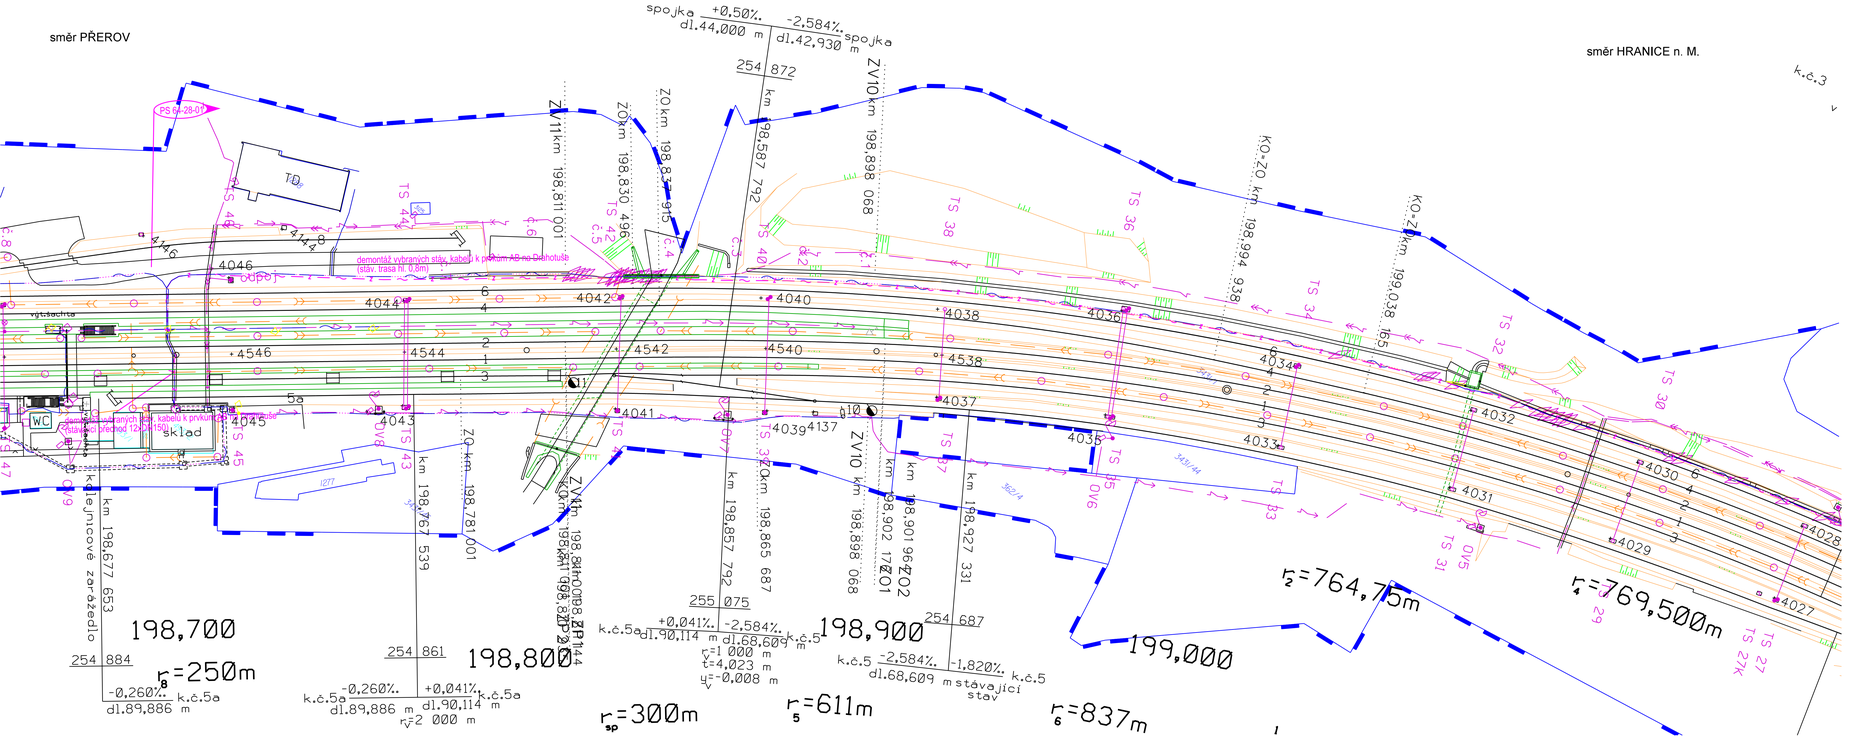

LEGENDA:

- Nová společná kabelová trasa zab. zař. a sděl. zař.
- Nová kabelová trasa zab. zař.
- Hranice drážního pozemku (SŽDC s.o.)
- Hranice drážního pozemku (ČD a.s.)
- ZZxx Přechod kabelů zab. zař. pod kolejemi zřízen v rámci SO žel. spodku

Poznámky:

Význam ostatních inženýrských sítí viz. legenda v koordinační situaci stavby.

Stávající sítě jsou zakresleny informativně. Před zahájením zemních prací je nutné jejich vytýčení svými správci v terénu.

SPRÁVA ŽELEZNIC

sfdi STÁTNÍ FOND DOPRAVNÍ INFRASTRUKTURY

			ČÍSLO SOUPRAVY:
	08/2022	VÝHRADNÍ PROVOZ ETCS	
		PO PŘIPOMÍNKOVÉM ŘÍZENÍ	
REVIZE Č.	DATUM	ZMĚNA	

MCO MORAVIA CONSULT Olomouc a.s.
LEGIONÁŘSKÁ 1085/8 , 779 00 Olomouc
tel.: +420 585 570 444
IDS: kjwtmsd
e-mail: moravia@moravia.cz
http://www.moravia.cz

OBJEDNATEL:	Správa železnic, státní organizace Stavební správa východ, Nerudova 1, 772 58 Olomouc		
ZHOTOVITEL:	Signal Projekt s.r.o.,Vídeňská 55, 639 00 Brno Pracoviště Olomouc, Sladkovského 2, 772 00 Olomouc	tel.: 585 153 934 www.signalprojekt.cz	
HLAVNÍ INŽENÝR PROJEKTU	ING. LADISLAV DORAZIL	VEDOUCÍ TÝMU	ING. PAVEL KUČERA
ODPOVĚDNÝ PROJ. OBJ., PS	NAVRHL, VYPRACOVAL	KONTROLOVAL	
Radim Klenek	Radim Klenek	Ing. Miroslav Švorčík	
KRAJ: OLOMOUCKÝ	POVĚŘENÝ OO: LIPNÍK n.B., HRANICE	OBEC: JEZERNICE	
		ZAK. ČÍSLO MCO	18 - 047 - 235- XX
"Lipník n.B. - Drahotuše, BC"		ÚČEL	DSP
PS 64-28-01 ŽST Lipník nad Bečvou,úvazka TZZ část A, definitivní zab. zařízení		DATUM	08/2022
		FORMÁT	7 x A4
		MĚŘÍTKO	1:500
Polohopisný výkres km 198,700 - 199,100		ČÁST	POŘ.Č.
		D.1.1.1	0101