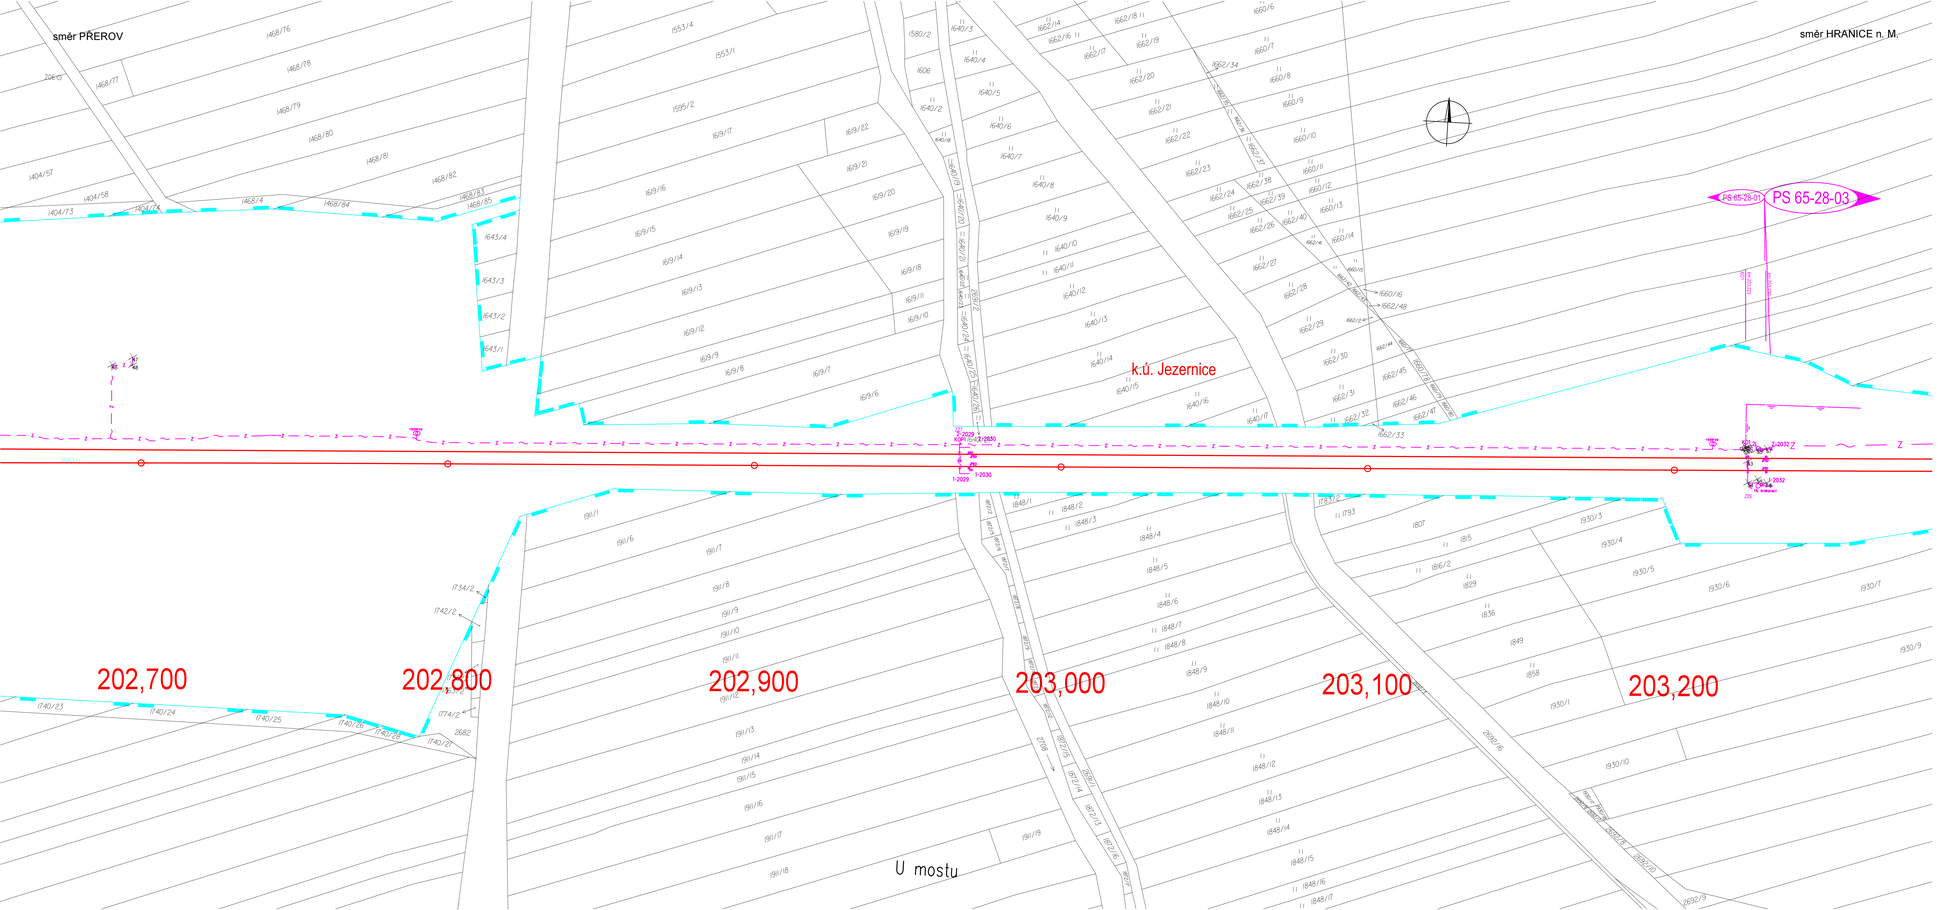

LEGENDA:

- Nová společná kabelová trasa zab. zař. a sděl. zař.
- Nová kabelová trasa zab. zař.

SOUŘADNICOVÝ SYSTÉM S-JTSK
VÝŠKOVÝ SYSTÉM Bpv
PRO VYTYČENÍ BUDE POUŽITA PLATNÁ A OVĚŘENÁ VYTYČOVACÍ SÍŤ STAVBY
PŘESNOST VYTYČENÍ DLE ČSN 730401-1 a 730405-2

POZNÁMKA
Seznam souřadnic vytyčovaných bodů viz příloha č. 1/3
Vyložitelné body společné kabelové trasy viz. PS 65-28-01, část A

			ČÍSLO SOUPRAVY:
	09/2022	VÝHRADNÍ PROVOZ ETCS PO PŘIPOMÍNKOVÉM ŘÍZENÍ	
REVIZE Č.	DATUM	ZMĚNA	

MCO MORAVIA CONSULT Olomouc a.s.
LEGIONÁŘSKÁ 1089/8 , 779 00 Olomouc
tel.: +420 585 572 444
IDS: kjaa9md
e-mail: moravia@moravia.cz
http://www.moravia.cz

OBJEDNATEL	**Správa železnic, státní organizace** Stavební správa východ, Nerudova 1, 772 58 Olomouc
ZHOTOVITEL	Signal Projekt s.r.o, Videňská 55, 639 00 Brno Pracoviště Olomouc, Studentská 5, 772 00 Olomouc tel.: 585 151 034 www.signalprojekt.cz

HLAVNÍ INŽENÝR PROJEKTU	ING. LADISLAV DOŘÁZA	VEDOUCÍ TÝMU: ING. PAVEL KUČERA
ODPOVĚDNÝ PROJ. OBJ., PS	NAVRHL, VYPRACOVAL: Radim Klevas	KONTROLOVAL: Ing. Miroslav Švrčina
KRAJ: OLOMOUCKÝ	POVĚŘENÝ GIO: LIPNÍK n.B., HRANICE	DIREC. JEZERNICE

	ZAK. ČÍSLO MCO:	18 - 047 - 235- XX
	SOBĚ:	DSP
"Lipník n.B. - Drahotuše, BC"	DATUM:	08/2022
PS 65-28-01 Odbočka Jezernice, SZZ část A, definitivní zab. zařízení	FORMÁT:	16 x A4
	MĚŘÍTKO:	1:500
Vytyčovací výkres km 202,700 - 203,200	ČÁST:	POPLC
	D.1.1.1	0112