


vzorový řez kabelové trasy  
provizorní kabel. trasa mezi kolejemi

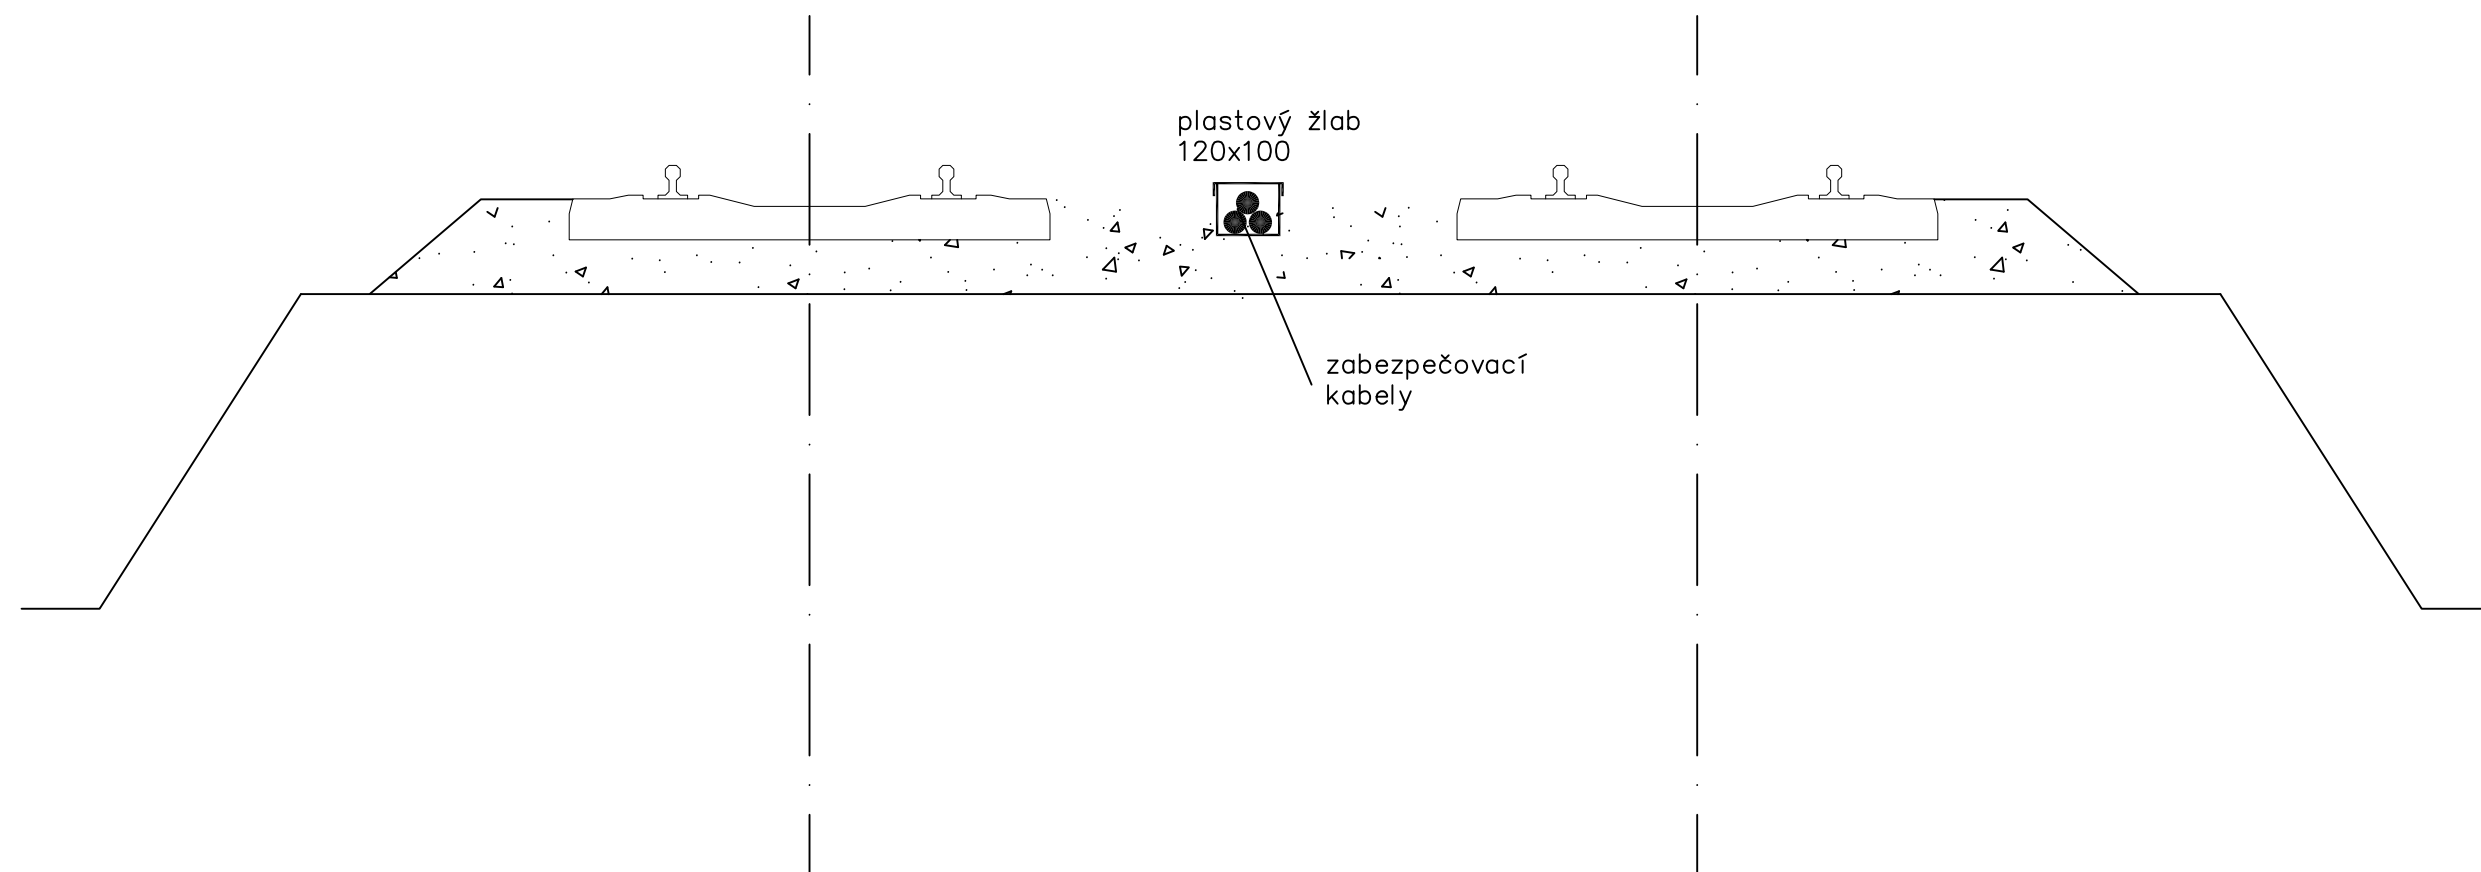

využity úlevy dle TNŽ 34 2620 čl. 21