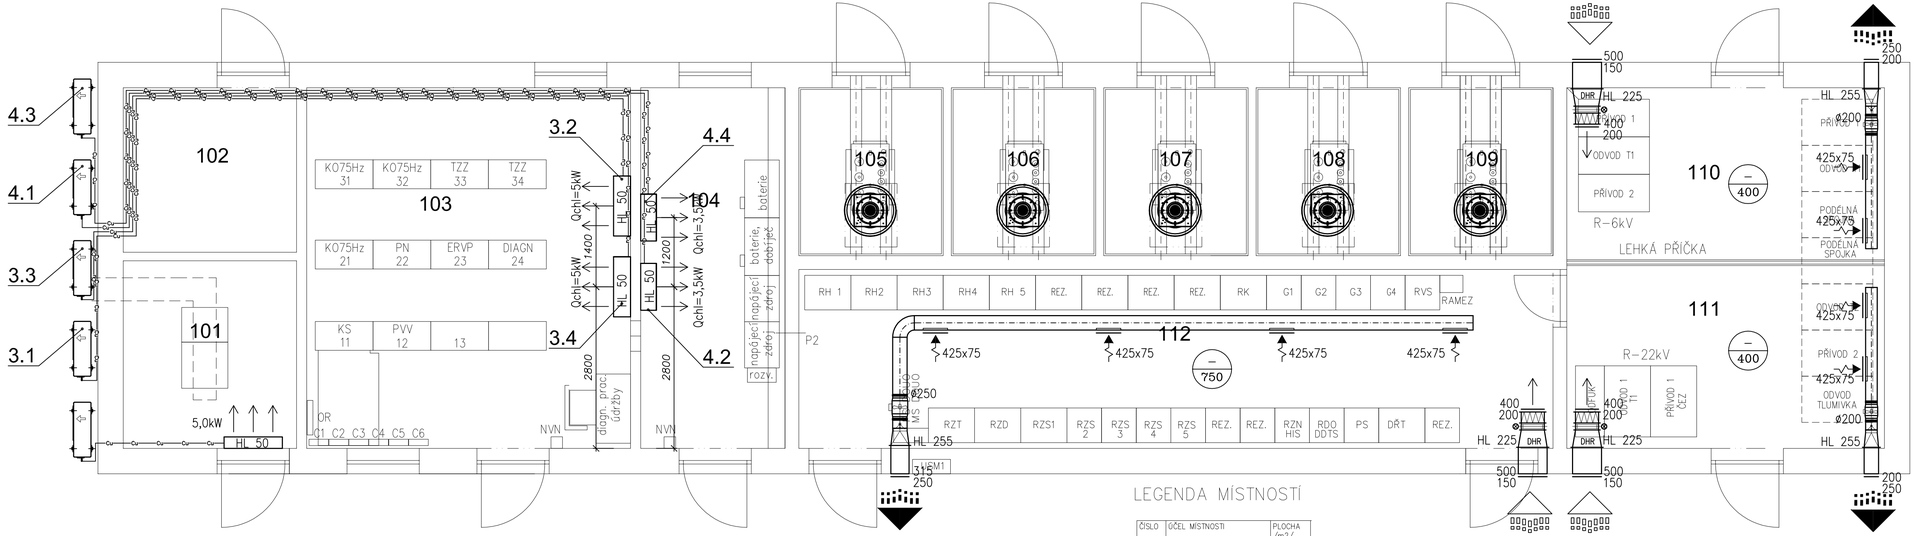

LEGENDA MÍSTNOSTÍ

ČÍSLO	ÚČEL MÍSTNOSTI	PLOCHA /m2/
101	SDĚLOVACÍ MÍSTNOST	9,7
102	MÍSTNOST SSZT	8,6
103	STAVĚDLOVÁ ÚSTŘEDNA	35,1
104	MÍSTNOST ZDROJŮ	15,6
105	TLUMIVKA VN 22kV	7,3
106	TRAFO T2 (LDS) 22/0,4kV	7,3
107	TRAFO T1 (LDS) 22/0,4kV	7,3
108	TRAFO T1 22kV	7,3
109	TRAFO T1 6/0,4kV	7,3
110	ROZVODNA VN 6kV	16,4
111	ROZVODNA VN 22kV	17,4
112	ROZVODNA NN	38,0

LEGENDA VZT

- HL *Horní líc, měřeno od stropu*
- DL *Dolní líc, měřeno od podlahy*
- 1255/1250 *Množství větracího vzduchu m³/hod* Přívod/Odvod
- 500x500 *Dimenze potrubí (mm)*
- *Flexibilní potrubí - hadice*
- 300x150 DH 2200 *Stěnová mřížka (2ks)*
- *Podříznuté dveře*
- *Odsávací talířový ventil*
- *Vířivá stropní vyústka*
- *Ventilátor*
- *Kondenzační jednotka*
- *Nástěnná klim. jednotka*

SPRÁVA ŽELEZNIC

sfdi STÁTNÍ FOND DOPRAVNÍ INFRASTRUKTURY

REVIZE Č.	DATUM	ZMĚNA	ČÍSLO SOUPRAVY:
		PO PŘIPOMÍNKOVÉM ŘÍZENÍ	

MCO MORAVIA CONSULT Olomouc a.s.
LEGIONÁŘSKÁ 1085/8 , 779 00 Olomouc
tel.: +420 585 570 444
IDS: kjee9md
e-mail: moravia@moravia.cz
http://www.moravia.cz

OBJEDNATEL	Správa železnic, státní organizace Stavební správa východ, Nerudova 1, 772 58 Olomouc		
ZHOTOVITEL	Signal Projekt s.r.o.,Vídeňská 55, 639 00 Brno Pracoviště Olomouc, Sladkovského 2, 772 00 Olomouc	tel.: 585 153 034 www.signalprojekt.cz	
HLAVNÍ INŽENÝR PROJEKTU	ING. LADISLAV DORAZIL	VEDOUCÍ TÝMU ING. PAVEL KUČERA	
ODPOVĚDNÝ PROJ. OBJ., PS	NAVRHL, VYPRACOVAL	KONTROLOVAL	
Radim Křenek	ING. ROMAN PETR	Ing. Miroslav Švorčík	
KRAJ: OLOMOUCKÝ	POVĚŘENÝ OÚ: LIPNÍK n.B., HRANICE n.M	OBEC: JEZERNICE	
		ZAK. ČÍSLO MCO	18 - 047 - 235- XX
		ÚČEL	DSP
		DATUM	06/2020
		FORMÁT	5 x A4
		MĚŘÍTKO	1:100
		ČÁST	POŘ.Č.
		D.1.1.1	0003

"Lipník n.B. - Drahotuše, BC"

PS 65-28-01 Odbočka Jezernice, SZZ
část C, klimatizace

Půdorys 1.NP