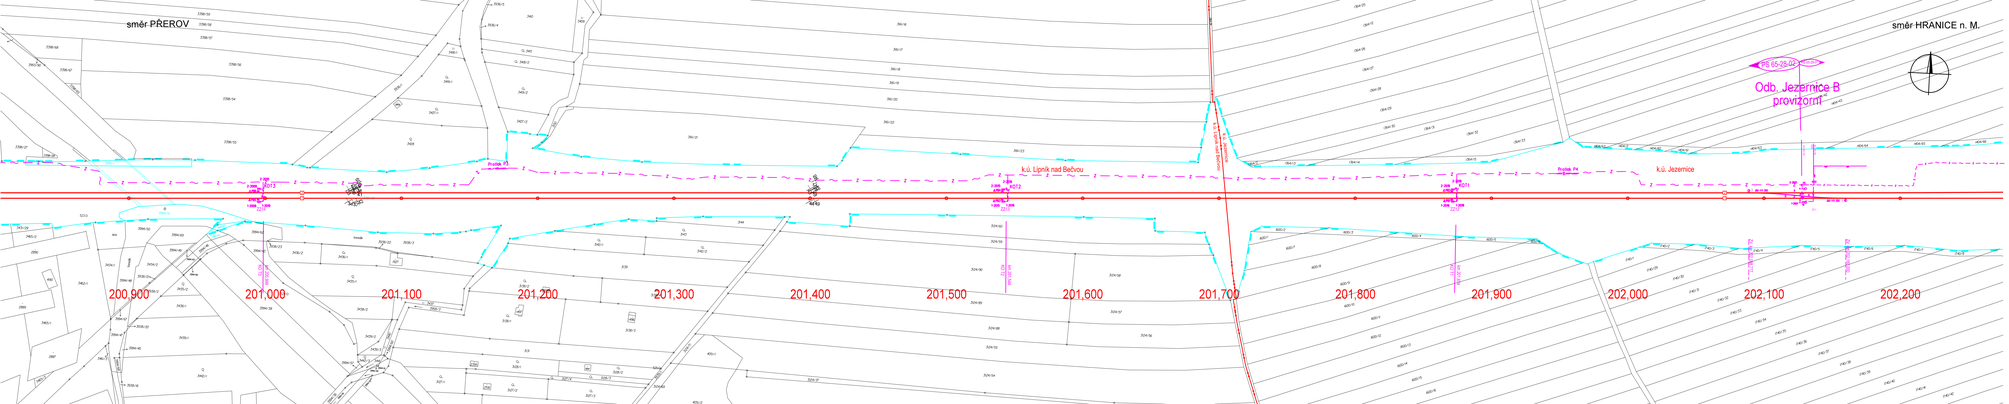

LEGENDA:

- Nová společná kabelová trasa zab. zař. a sděl. zař.
- Nová kabelová trasa zab. zař.

SOUŘADNICOVÝ SYSTÉM S-JTSK
VÝŠKOVÝ SYSTÉM Bpv
PRO VYTYČENÍ BUDE POUŽITA PLATNÁ A OVĚŘENÁ VYTYČOVACÍ SÍŤ STAVBY
PŘESNOST VYTYČENÍ DLE ČSN 730420-1 a 730420-2

POZNÁMKA:
Seznam souřadnic vytyčovaných bodů viz příloha č. 1.3
Vytyčované body společné kabelové trasy viz. PS 65-28-02 část A

			ČÍSLO SOUPISKY:
	09/2022	VÝHRADNÍ PROVOZ ETCS PO PŘIPOMÍNKOVÉM ŘÍZENÍ	
REVIZE č.	DATUM	ZMĚNA	

MORAVIA CONSULT Olomouc a.s.
LEGIONÁŘSKÁ 1065/8 , 779 00 Olomouc
tel.,+420 585 570 444
IČO, Kpelová
email: morava@morava.cz
http://www.morava.cz

OBJEDNATEL:	Správa železnic, státní organizace Stavební správa východ, Nerudova 1, 772 58 Olomouc
ZHOTOVITEL:	Signal Projekt s.r.o., Vídeňská 55, 639 00 Brno Pracoviště Olomouc, Masarykovo nám. 3, 772 00 Olomouc tel.: 541 153 514 www.signalprojekt.cz
HLAVNÍ INŽENÝR PROJEKTU:	ING. LADISLAV DORAZIL
ODPOVĚDNÝ PROJ.: OBJ., PS	NAVRH., VYPRACOVAL
Radim Klevak	Radim Klevak
VEDOUCÍ ETAPY:	ING. PAVEL KUŽELA
KONTROLOVAL:	Ing. Miroslav Svoták
KRAJ / OLOMOUCKÝ	POVĚŘENÝ OJ / LIPNÍK n.B., HRANICE
OBEC / JEZERNICE	

"Lipník n.B. - Drahotuše, BC"

PS 65-28-02 Lipník na d Bečvou - Jezernice, TZZ
část A, definitivní zab. zařízení

Vytyčovací výkres km 200,900 - 202,200

ČÍSLO:	D.1.1.2
POŘ.Č.	0112
DWL ČÍSLO WCO	18 - 047 – 235– XX
ÚČEL	DSP
DATUM	09/2022
FORMÁT	9 x A4
MĚŘÍTKO	1:1000