směr PŘEROV

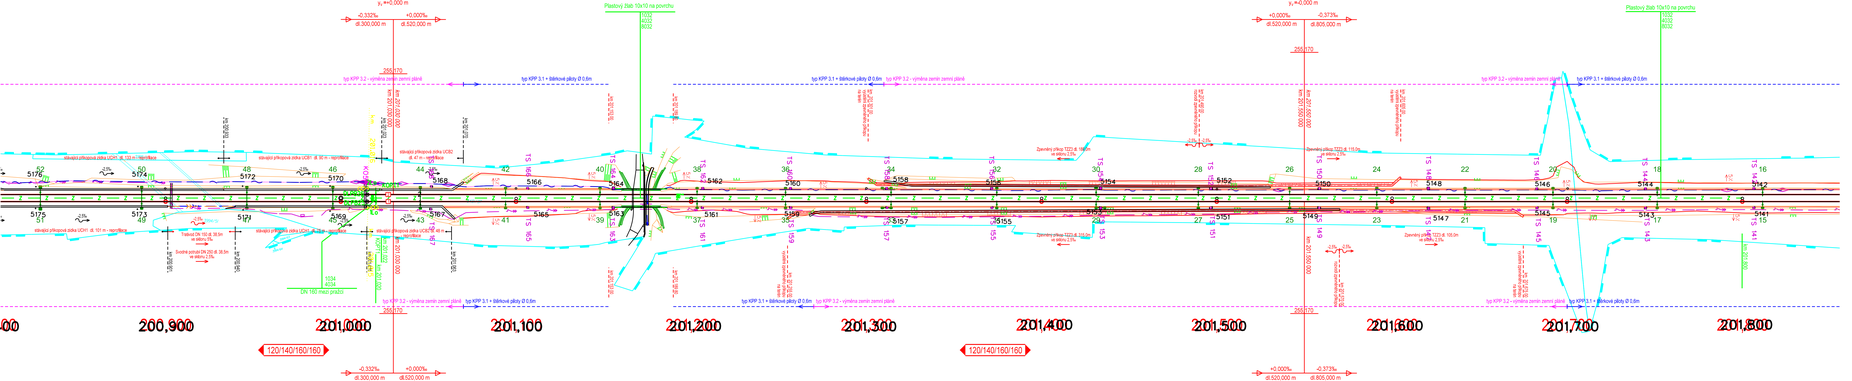

směr HRANICE n. M.

LEGENDA:

- Nová provizorní kabelová trasa zab. zař.
- Hranice drážního pozemku (SŽDC s.o.)
- Hranice drážního pozemku (ČD a.s.)

Poznámky:

Význam ostatních inženýrských sítí viz. legenda v koordinační situaci stavby.

Stávající sítě jsou zakresleny informativně. Před zahájením zemních prací je nutné jejich vytýčení svými správci v terénu.

			ČÍSLO SOUPRAVY:
		PO PŘIPOMÍNKOVÉM ŘÍZENÍ	
REVIZE Č.	DATUM	ZMĚNA	

MORAVIA CONSULT Olomouc a.s.
LEGIONÁŘSKÁ 1085/8 , 779 00 Olomouc
tel.: +420 585 570 444
IDS: kjwtrnd
e-mail: moravia@moravia.cz
http://www.moravia.cz

OBJEDNATEL	Správa železnic, státní organizace Stavební správa východ, Nerudova 1, 772 58 Olomouc		
ZHOTOVITEL	Signal Projekt s.r.o.,Vídeňská 55, 639 00 Brno Pracoviště Olomouc, Sladkovského 2, 772 00 Olomouc	tel: 585 153 034 www.signalprojekt.cz	
HLAVNÍ INŽENÝR PROJEKTU	ING. LADISLAV DORAZIL	VEDOUCÍ TÝMU	ING. PAVEL KUČERA
ODPOVĚDNÝ PROJ. OBJ., PS	NAVRHL, VYPRACOVAL	KONTROLOVAL	
Radim Klevak	Radim Klevak	Ing. Miroslav Švorčík	
KRAJ: OLOMOUCKÝ	POVĚŘENÝ OJ: LIPNÍK n.B., HRANICE	OBEC: JEZERNICE	

"Lipník n.B. - Drahotuše, BC"

PS 65-28-02 Lipník na d Bečvou - Jezernice, TZZ

část B, provizorní zab. zařízení

Polohopisný výkres km 200,900 - 201,800

ZAK. ČÍSLO MCO	18 - 047 - 235- XX
ÚČEL	DSP
DATUM	06/2020
FORMÁT	7 x A4
MĚŘÍTKO	1:1000
ČÁST	D.1.1.2
POŘ.Č.	0102