


vzorový řez kabelové trasy
provizorní kabel. trasa mezi kolejemi

a

provizorní přechod pod kolejemi

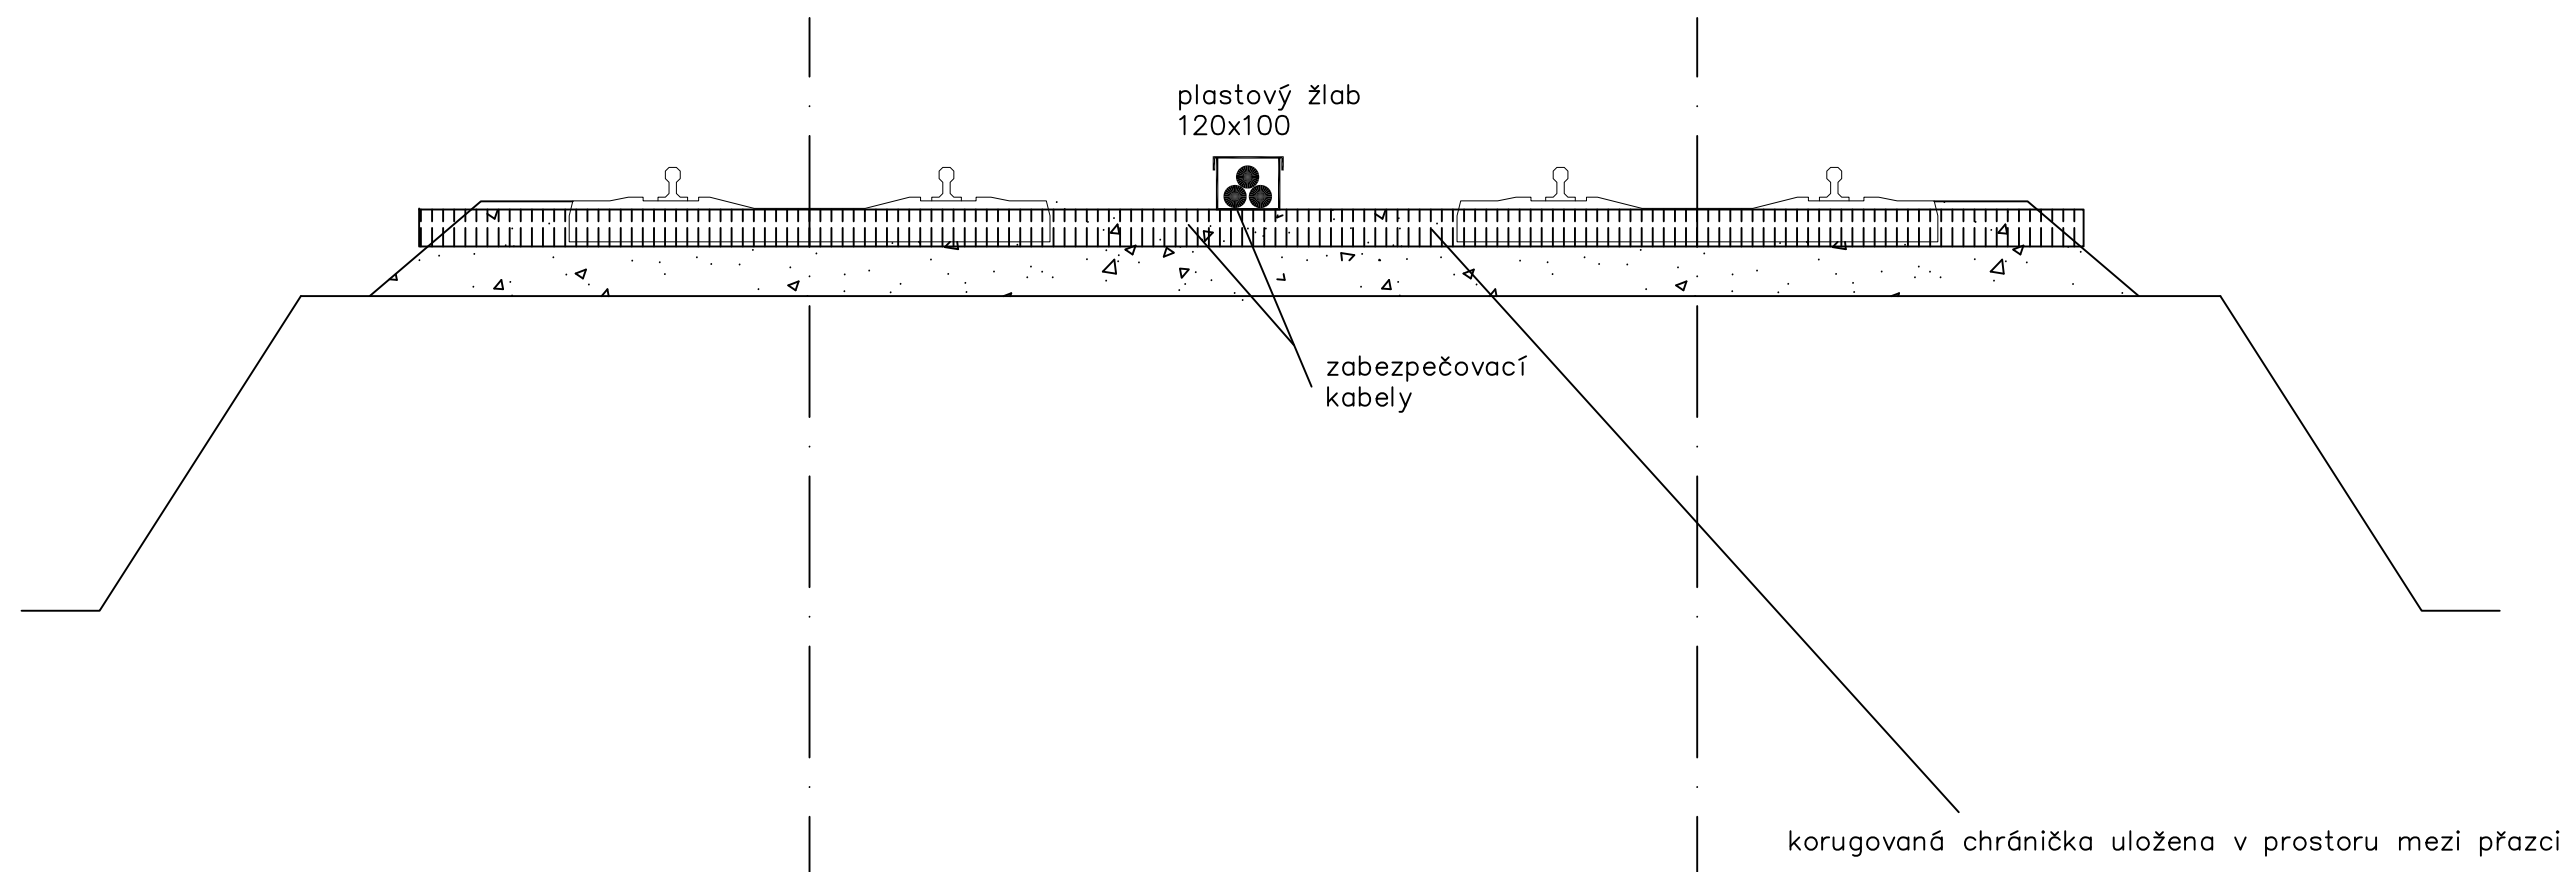

využity úlevy dle TNŽ 34 2620 čl. 21

příloha 5