

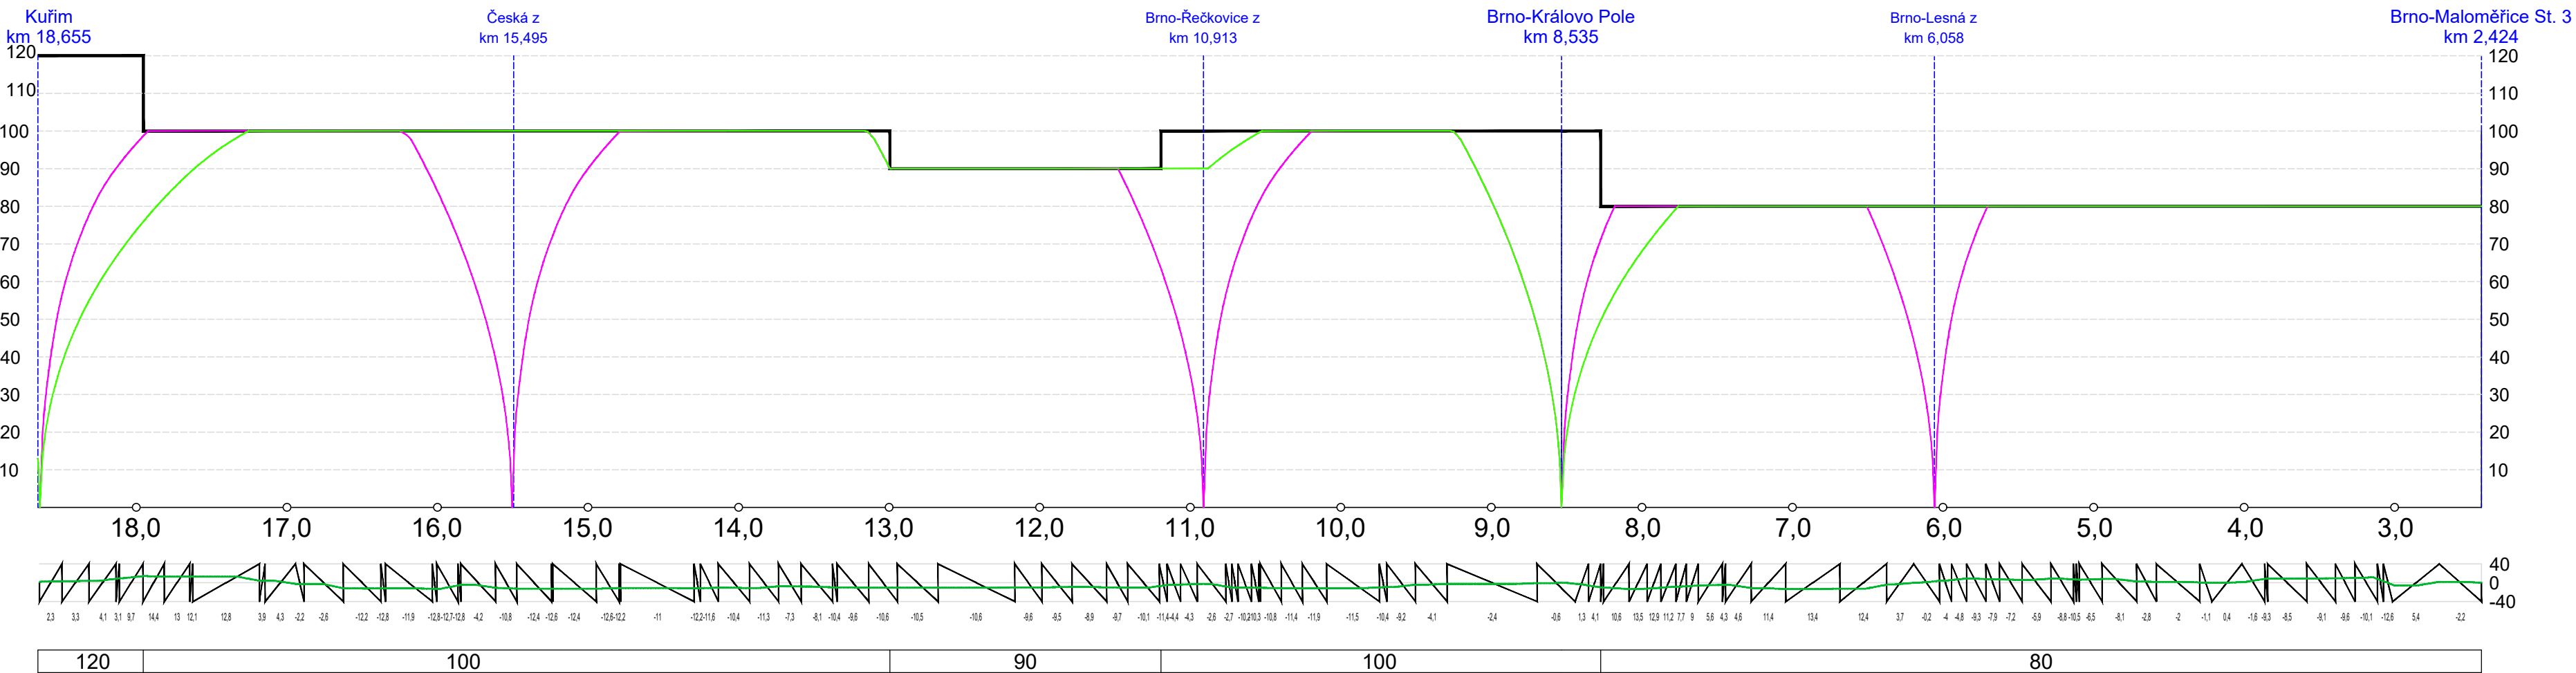


Kuřim - Brno-Maloměřice

Stávající trať - 1TK

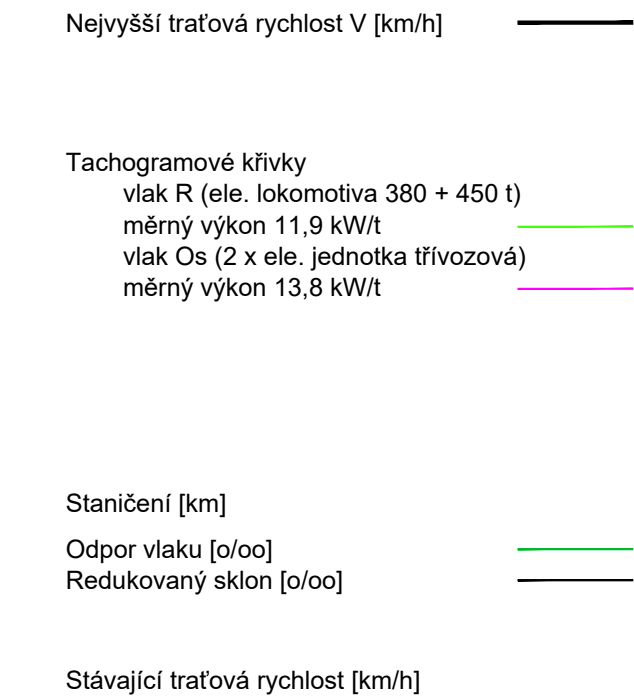

Nová trať - 1TK

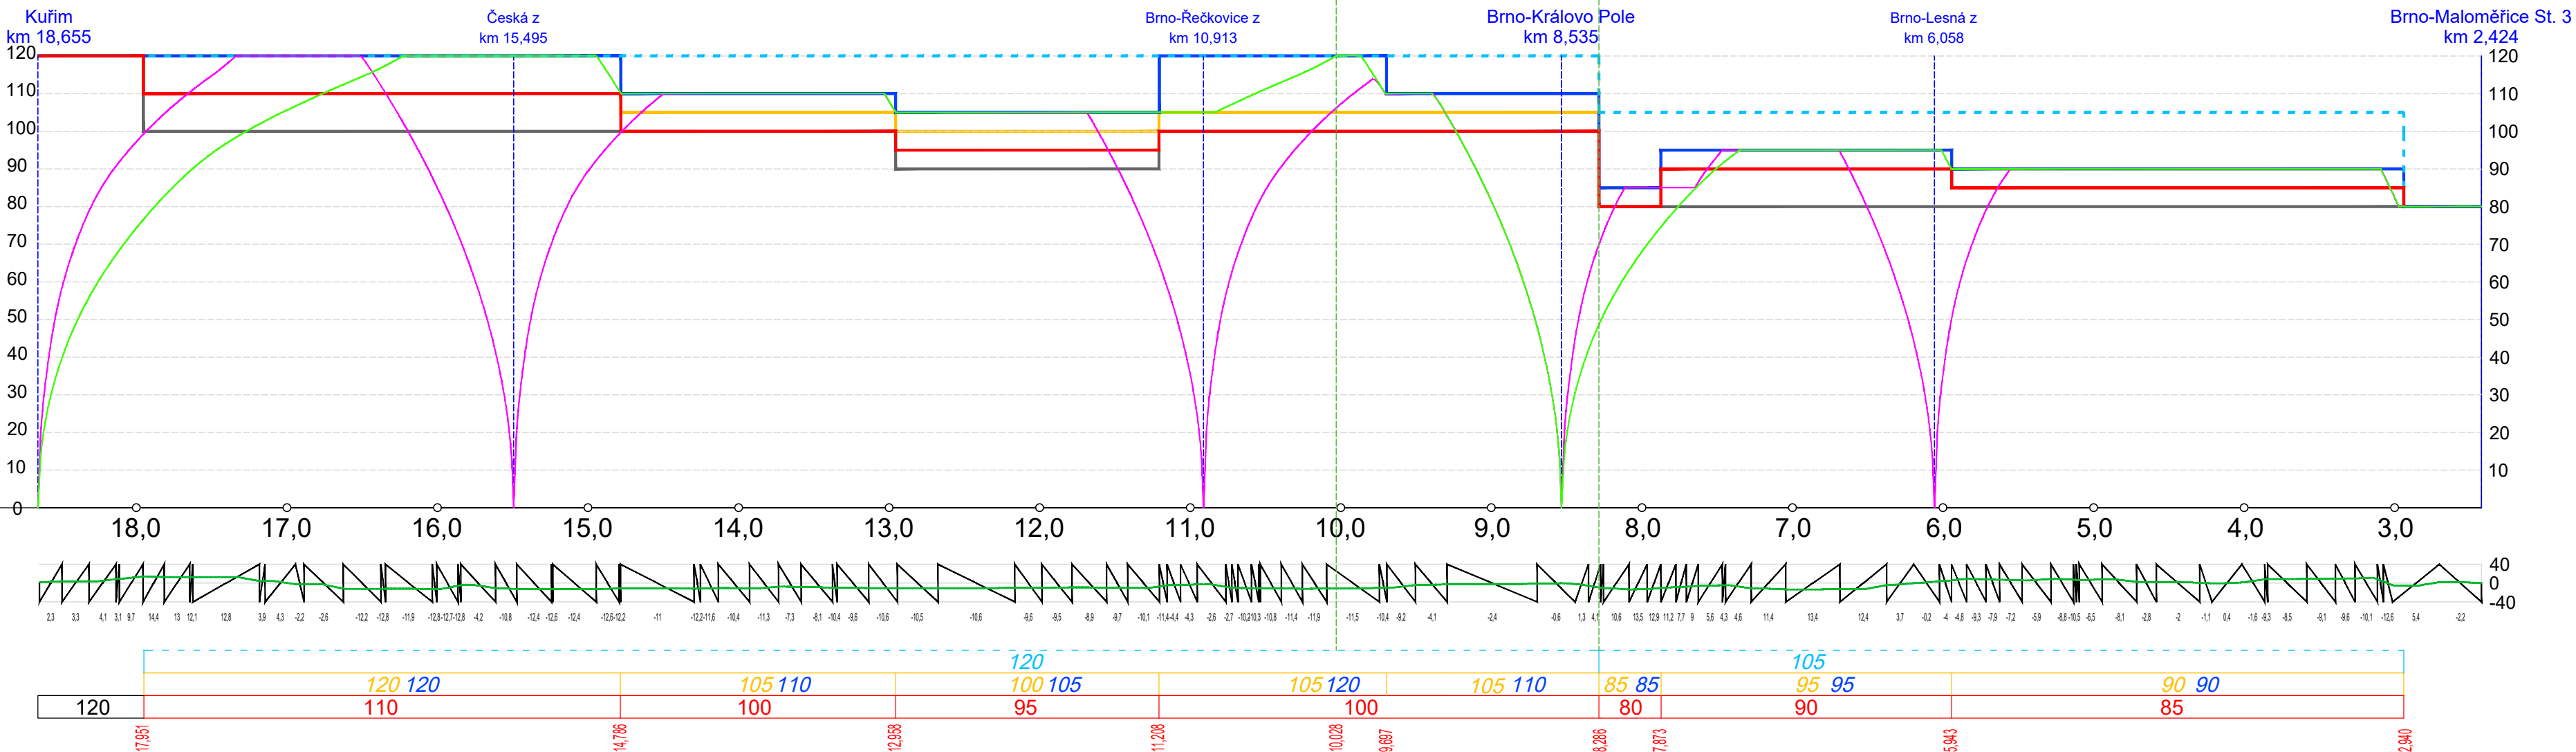

			ČÍSLO SOUPRAVY:
REVIZE Č.	DATUM	ZMĚNA	

Společnost SUDBR-SAGASTA pro DSP+PDPS+AD "Rekonstrukce ŽST Brno - Královo Pole"

Společník 1 (vedoucí společnosti):

SUDOP BRNO, spol. s r.o.
Kounicova 26
611 36 Brno

Společník 2

SAGASTA, s.r.o.
Novodvorská 1010/14
142 00 Praha 4

OBJEDNAVATEL: Správa železnic, s.o., Dílžďená 1003/7, 110 00 Praha 1 Stavební správa východ (organizační jednotka)		tel. : +420 972 625 804 E-mail: sudop@sudop-brno.cz	
PROFESNÍ SKUPINA: 11 KOLEJE	VEDOUcí PROF. SKUPINY Ing. Petr Rotschein	GENERÁLNÍ ŘEDITEL Ing. Kamil Chmela	
ODPOVĚDNÝ PROJ. ZAKÁZKY Ing. Kamil Chmela	ODPOVĚDNÝ PROJ. PS, SO Tomáš Cádrik, Bc.	NAVRHL, VYPRACOVAL Tomáš Cádrik, Bc.	KONTROLOVAL Ing. Lubomír Beňák
KRAJ: Jihomoravský		POVĚŘENÝ OÚ: Úřad m.č.m. Brna, Brno-Královo Pole	STUPEŇ: PDSP
REKONSTRUKCE ŽST. BRNO - KRÁLOVO POLE		ZAK. ČÍSLO 20062-01-0721	ARCH. ČÍSLO 2021120001
		MĚRITKO	POČET FORMÁTŮ
Graf dynamického průběhu rychlostí		DATUM: 06/2022	
		ČÁST DOKUM. B.4.3	PŘÍLOHA