SITUACE STÁVAJÍCÍCH INŽENÝRSKÝCH SÍTÍ

M 1:1000

KM 5,8 - 7,1

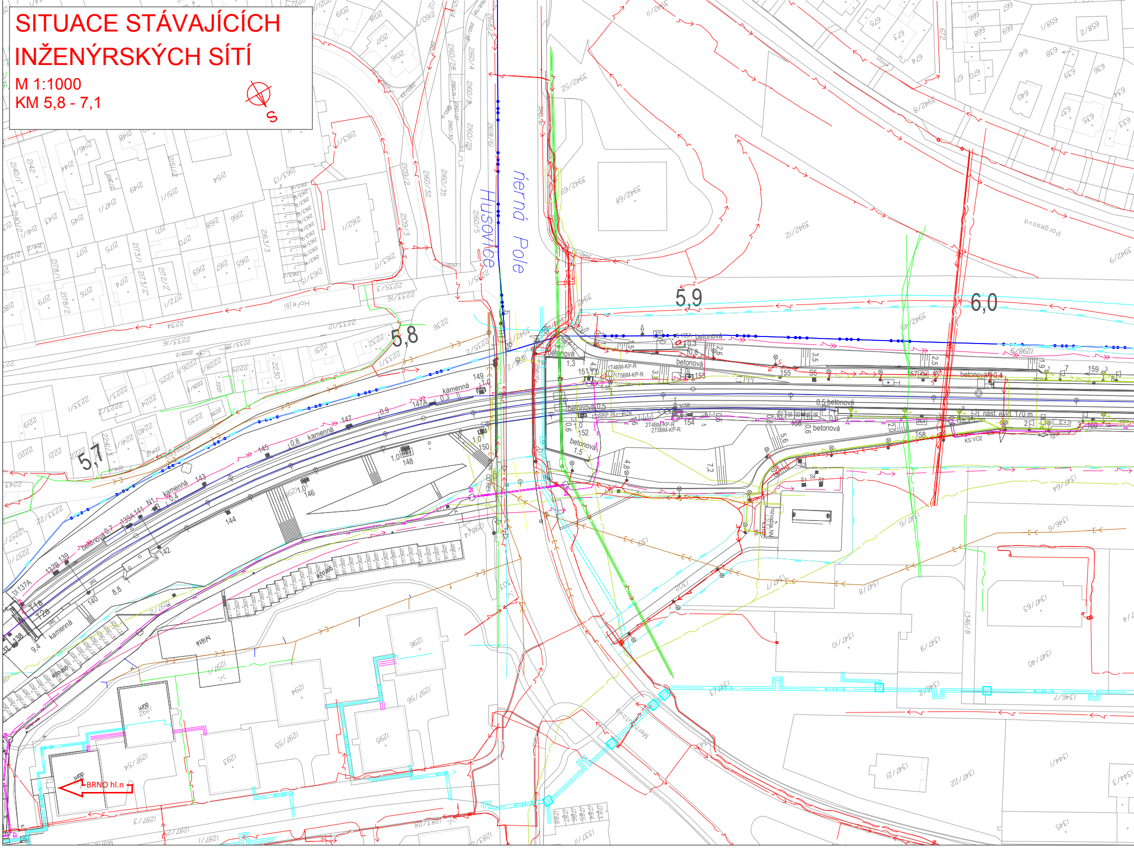
S
Husovice
érná Pole
Porgesova
Hořejší
Merhautova
5,7
5,8
5,9
6,0
betonová
kamenná
hřiště
dům
KS VO2
1 nást. elvd 170 m
BRNO hl.n

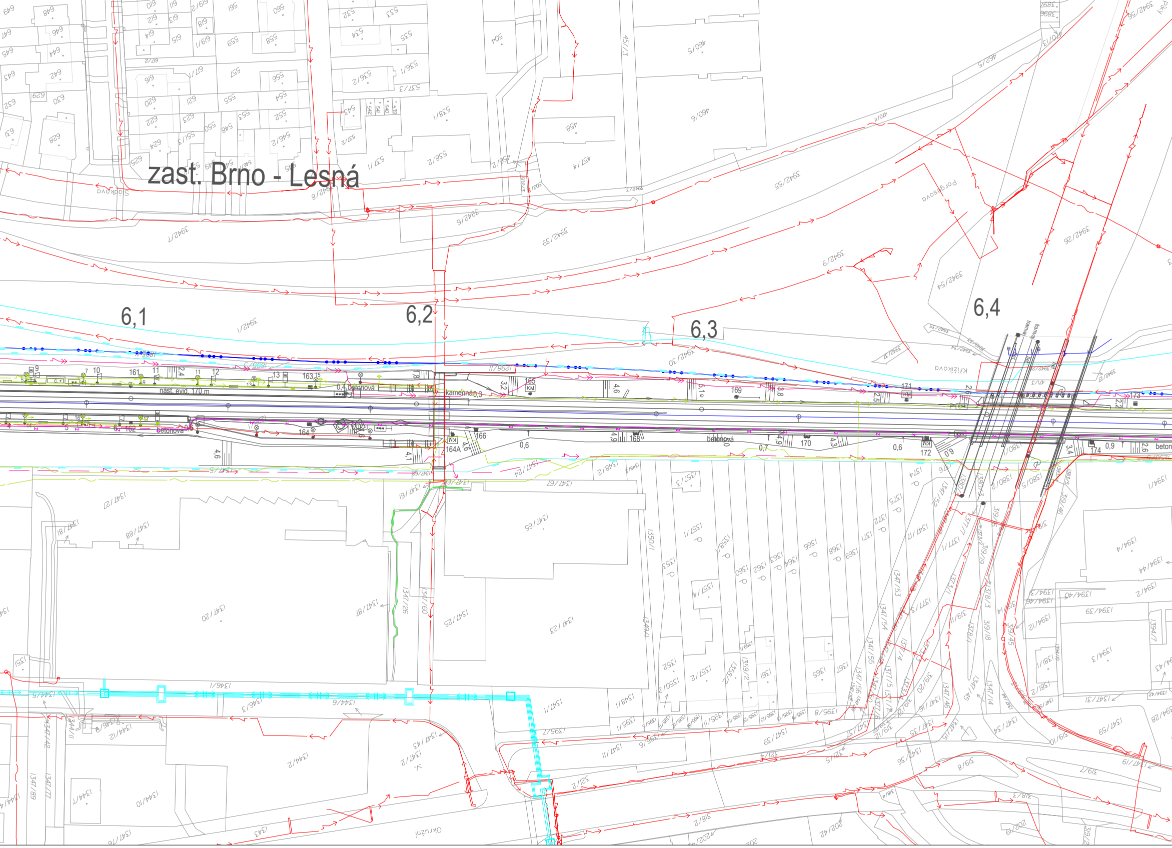
zast. Brno - Lesná
6,1
6,2
6,3
6,4
nast. evid. 170 m
0,4 betonová
betonová
kamenná 0,3
betonová
beton
161
163
164
164A
165
166
168
169
170
171
172
173
174
KM
tramvaj
Slídkova
Porgesova
Křižíkova
Okružní
3942/1
3942/6
3942/7
3942/9
3942/26
3942/39
3942/54
3942/55
1347/20
1347/23
1347/25
1347/27
1347/65
1347/67
1346/1
1346/3
1346/6
1344/2
1344/5
1344/7
1344/10
1350/1
1349/1
1394/1
1394/2
1394/3
1394/4
460/5
460/6
458
457/4
462/5
470/1
504
538/1
538/2

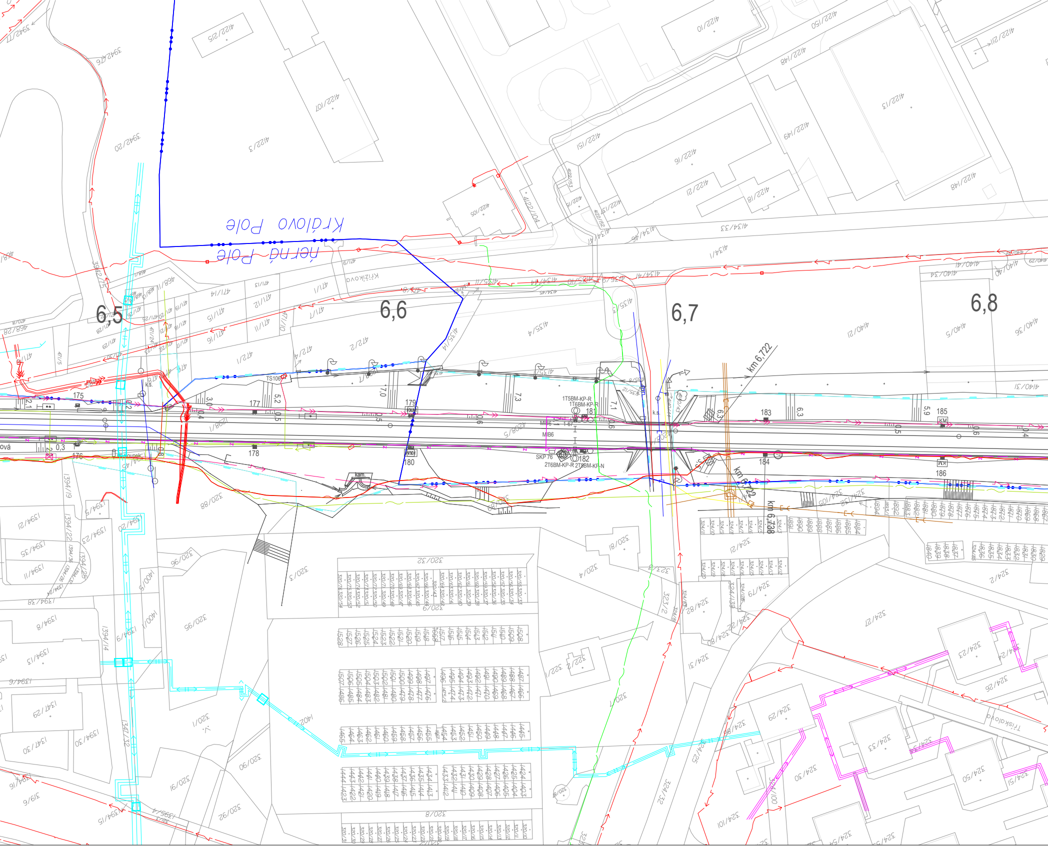
Královo Pole
Černá Pole
Křižíkova
6,5
6,6
6,7
6,8
km 6,722
km 6,738
TS106
175
176
177
178
179
180
181
182
183
184
185
186
1T5BM-KP-R
1T6BM-KP-R
MIB6
SKP 76
2T6BM-KP-R 2T5BM-KP-N
kam.
k.s.
KM
0,3
5,2
7,0
7,3
7,1
6,3
5,9

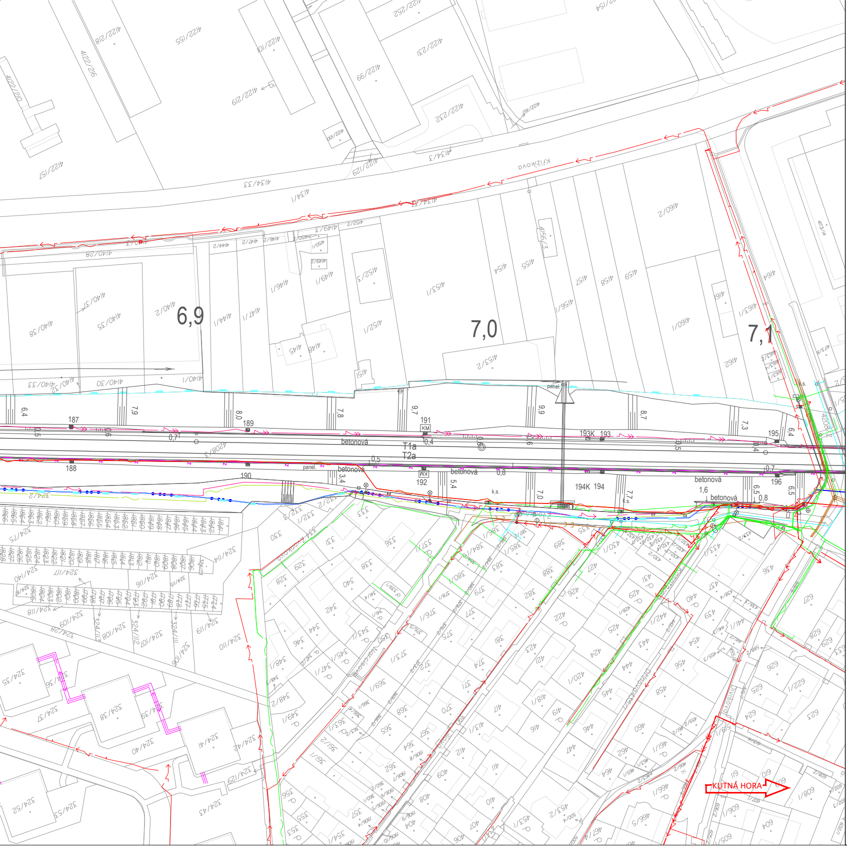
Křižíkova
6,9
7,0
7,1
187
188
189
190
191
192
193K
193
194K
194
195
196
T1a
T2a
KM
betonová
panel.
k.s.
6,4
7,9
8,0
7,8
9,7
9,9
8,7
7,3
3,4
5,4
7,0
7,7
6,5
6,5
0,5
0,6
0,7
0,4
0,5
0,8
0,7
0,8
1,6
4208/3
4208/2
4140/28
4134/1
4134/33
4134/3
4122/157
4122/129
4160/2
4160/1
4161
4162
4164
4153/1
4153/2
4154
4155
4156/1
4157
4158
4159
4140/35
4140/38
4140/30
4140/32
4140/33
4140/1
4144/1
4147/1
4149/1
4146/1
4152/1
4152/3
4122/66
4122/231
4122/232
4122/155
4122/218
4122/216
4122/210
4122/101
4122/219
KUTNÁ HORA

LEGENDA STÁVAJÍCÍCH IN

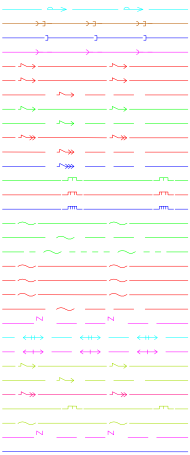

ŽENÝRSKÝCH SÍTÍ

BVK, ČD, SŽ - VODOVOD
BVK, ČD, SŽ, LELEKOVICE - KANALIZACE JEDNOTNÁ
BVK KANALIZACE DEŠŤOVÁ
BVK KANALIZACE SPLAŠKOVÁ
BKOM, CETIN, DPMB - NN KABELY
TSB, M. KUŘIM - NN KABELY
M. KUŘIM - NN NADZEMNÍ VEDENÍ
EG.D NN KABELY
EG.D NN NADZEMNÍ VEDENÍ
EG.D VN KABELY
EG.D VN NADZEMNÍ VEDENÍ
EG.D VVN NADZEMNÍ VEDENÍ
GASNET NTL PLYNOVOD
GASNET STL PLYNOVOD
GASNET VTL PLYNOVOD
CETIN SDĚLOVACÍ KABELY
CETIN SDĚLOVACÍ NADZEMNÍ VEDENÍ
CETIN RADIOVÉ SÍTĚ
CABLECOM, EG.D, KAB. TEL.CZ, KME - SDĚLOVACÍ KABELY
FASTER, DIAL TELECOM, SMARTCOM - SDĚLOVACÍ KABELY
NETBOX, VODAFONE, T-MOBILE, GTS, TSB - SDĚLOVACÍ KABELY
EG.D SDĚLOVACÍ NADZEMNÍ VEDENÍ
SŽ ZABEZPEČOVACÍ KABELY
TEPLÁRNY BRNO HORKOVOD
TEPLÁRNY BRNO TEPLOVOD
SŽ NN KABELY
SŽ NN NADZEMÍ VEDENÍ
SŽ VN KABELY
ČD NTL PLYNOVOD
ČD TELEMATIKA, SŽ - SDĚLOVACÍ KABELY
SŽ ZABEZPEČOVACÍ KABELY
SŽ PODPOVRCHOVÉ ODVODNĚNÍ

sfdi
STÁTNÍ FOND DOPRAVNÍ INFRASTRUKTURY

SPRÁVA ŽELEZNIC

			ČÍSLO SOUPRAVY:
REVIZE Č.	DATUM	ZMĚNA	

Společnost SUDBR-SAGASTA pro DSP+PDPS+AD "Rekonstrukce ŽST Brno - Královo Pole"

Společník 1 (vedoucí společník):

SUDOP BRNO

SUDOP BRNO, spol. s r.o.
Kounicova 26
611 36 Brno

Společník 2

SAGASTA

SAGASTA, s.r.o.
Novodvorská 1010/14
142 00 Praha 4

OBJEDNAVATEL:	Správa železnic, s.o., Dlážděná 1003/7, 110 00 Praha 1 Stavební správa východ (organizační jednotka)		tel. : +420 972 625 804 E-mail: sudop@sudop-brno.cz
PROFESNÍ SKUPINA:	34 INŽENÝRING	VEDOUCÍ PROF. SKUPINY Ing. Kamil Chmela	GENERÁLNÍ ŘEDITEL Ing. Kamil Chmela
ODPOVĚDNÝ PROJ. ZAKÁZKY Ing. Kamil Chmela	ODPOVĚDNÝ PROJ. PS, SO Milan Bříza	NAVRHL, VYPRACOVAL Milan Bříza	KONTROLOVAL Ing. Kamil Chmela
KRAJ: Jihomoravský	POVĚŘENÝ OÚ: Úřad m.č.m. Brna, Brno-Královo Pole		STUPEŇ: PDPS

REKONSTRUKCE ŽST. BRNO - KRÁLOVO POLE

Výkresy stávajících inženýrských sítí

ZAK. ČÍSLO 20062-01-0721	ARCH. ČÍSLO 2021120001
MĚŘÍTKO 1 : 1000	POČET FORMÁTŮ 9 A4
DATUM:	06/2022
ČÁST DOKUM. C.4.1	PŘÍLOHA 04