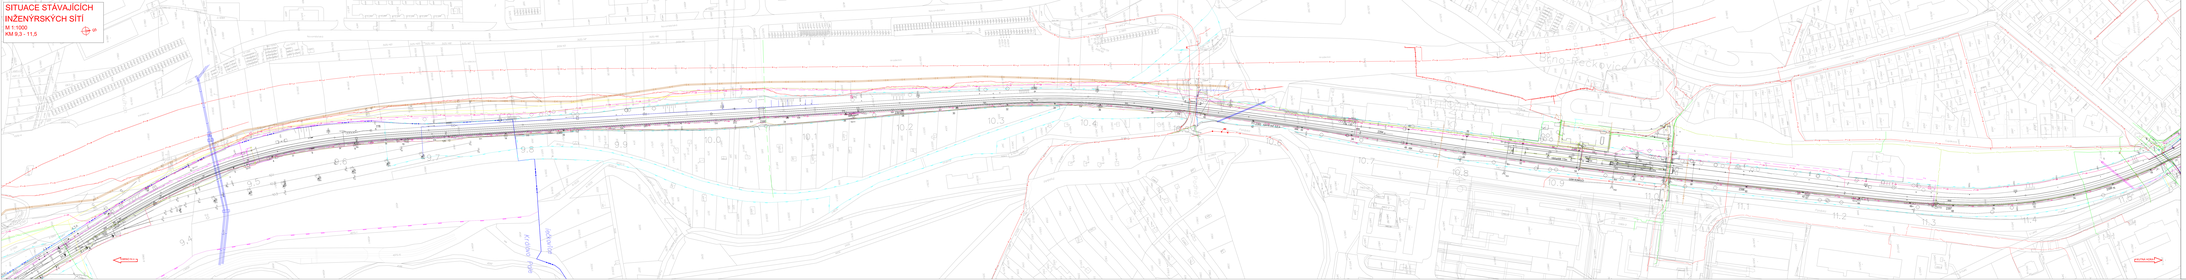

SITUACE STÁVAJÍCÍCH INŽENÝRSKÝCH SÍTÍ

M 1:1000
KM 9,3 - 11,5

S
Novoměstská
Hradecká
Brno-Řečkovice
Královo Pole
Řečkovice
Gromešova
Cupákova
Pondvka
Podhájí
BRNO hl.n.
KUTNÁ HORA
9,4
9.5
9.6
9.7
9.8
9.9
10.0
10.1
10.2
10.3
10.4
10.6
10.7
10.8
10.9
11.0
11.1
11.2
11.3
11.4
11.5
2389
2390
2391
2392
2393 opěrná zeď 0,8 m
2394
2395
2396
2397
2398
nástupiště 170m
GSM ROMOLD

LEGENDA STÁVAJÍCÍCH INŽENÝRSKÝCH SÍTÍ

BVK, ČD, SŽ - VODOVOD
BVK, ČD, SŽ, LELEKOVICE - KANALIZACE JEDNOTNÁ
BVK KANALIZACE DEŠŤOVÁ
BVK KANALIZACE SPLAŠKOVÁ
BKOM, CETIN, DPMB - NN KABELY
TSB, M. KUŘIM - NN KABELY
M. KUŘIM - NN NADZEMNÍ VEDENÍ
EG.D NN KABELY
EG.D NN NADZEMNÍ VEDENÍ
EG.D VN KABELY
EG.D VN NADZEMNÍ VEDENÍ
EG.D VVN NADZEMNÍ VEDENÍ
GASNET NTL PLYNOVOD
GASNET STL PLYNOVOD
GASNET VTL PLYNOVOD
CETIN SDĚLOVACÍ KABELY
CETIN SDĚLOVACÍ NADZEMNÍ VEDENÍ
CETIN RADIOVÉ SÍTĚ
CABLECOM, EG.D, KAB. TEL.CZ, KME - SDĚLOVACÍ KABELY
FASTER, DIAL TELECOM, SMARTCOM - SDĚLOVACÍ KABELY
NETBOX, VODAFONE, T-MOBILE, GTS, TSB - SDĚLOVACÍ KABELY
EG.D SDĚLOVACÍ NADZEMNÍ VEDENÍ
SŽ ZABEZPEČOVACÍ KABELY
TEPLÁRNY BRNO HORKOVOD
TEPLÁRNY BRNO TEPLOVOD
SŽ NN KABELY
SŽ NN NADZEMÍ VEDENÍ
SŽ VN KABELY
ČD NTL PLYNOVOD
ČD TELEMATIKA, SŽ - SDĚLOVACÍ KABELY
SŽ ZABEZPEČOVACÍ KABELY
SŽ PODPOVRCHOVÉ ODVODNĚNÍ

sfdi
STÁTNÍ FOND DOPRAVNÍ INFRASTRUKTURY

SPRÁVA ŽELEZNIC

			ČÍSLO SOUPRAVY:
REVIZE Č.	DATUM	ZMĚNA	

Společnost SUDBR-SAGASTA pro DSP+PDPS+AD "Rekonstrukce ŽST Brno - Královo Pole"

Společník 1 (vedoucí společník):
SUDOP BRNO
SUDOP BRNO, spol. s r.o.
Kounicova 26
611 36 Brno

Společník 2
SAGASTA
SAGASTA, s.r.o.
Novodvorská 1010/14
142 00 Praha 4

OBJEDNAVATEL: Správa železnic, s.o., Dlážděná 1003/7, 110 00 Praha 1 Stavební správa východ (organizační jednotka)			tel.: +420 972 625 804 E-mail: sudop@sudop-brno.cz
PROFESNÍ SKUPINA: 34 INŽENÝRING		VEDOUCÍ PROF. SKUPINY Ing. Kamil Chmela	GENERÁLNÍ ŘEDITEL Ing. Kamil Chmela
ODPOVĚDNÝ PROJ. ZAKÁZKY Ing. Kamil Chmela	ODPOVĚDNÝ PROJ. PS, SO Milan Bříza	NAVRHL, VYPRACOVAL Milan Bříza	KONTROLOVAL Ing. Kamil Chmela
KRAJ: Jihomoravský	POVĚŘENÝ OÚ: Úřad m.č.m. Brna, Brno-Královo Pole		STUPEŇ: PDPS

	ZAK. ČÍSLO	ARCH. ČÍSLO
REKONSTRUKCE ŽST. BRNO - KRÁLOVO POLE	20062-01-0721	2021120001
	MĚŘÍTKO 1 : 1000	POČET FORMÁTŮ 13 A4
	DATUM:	06/2022
Výkresy stávajících inženýrských sítí	ČÁST DOKUM. C.4.1	PŘÍLOHA 07