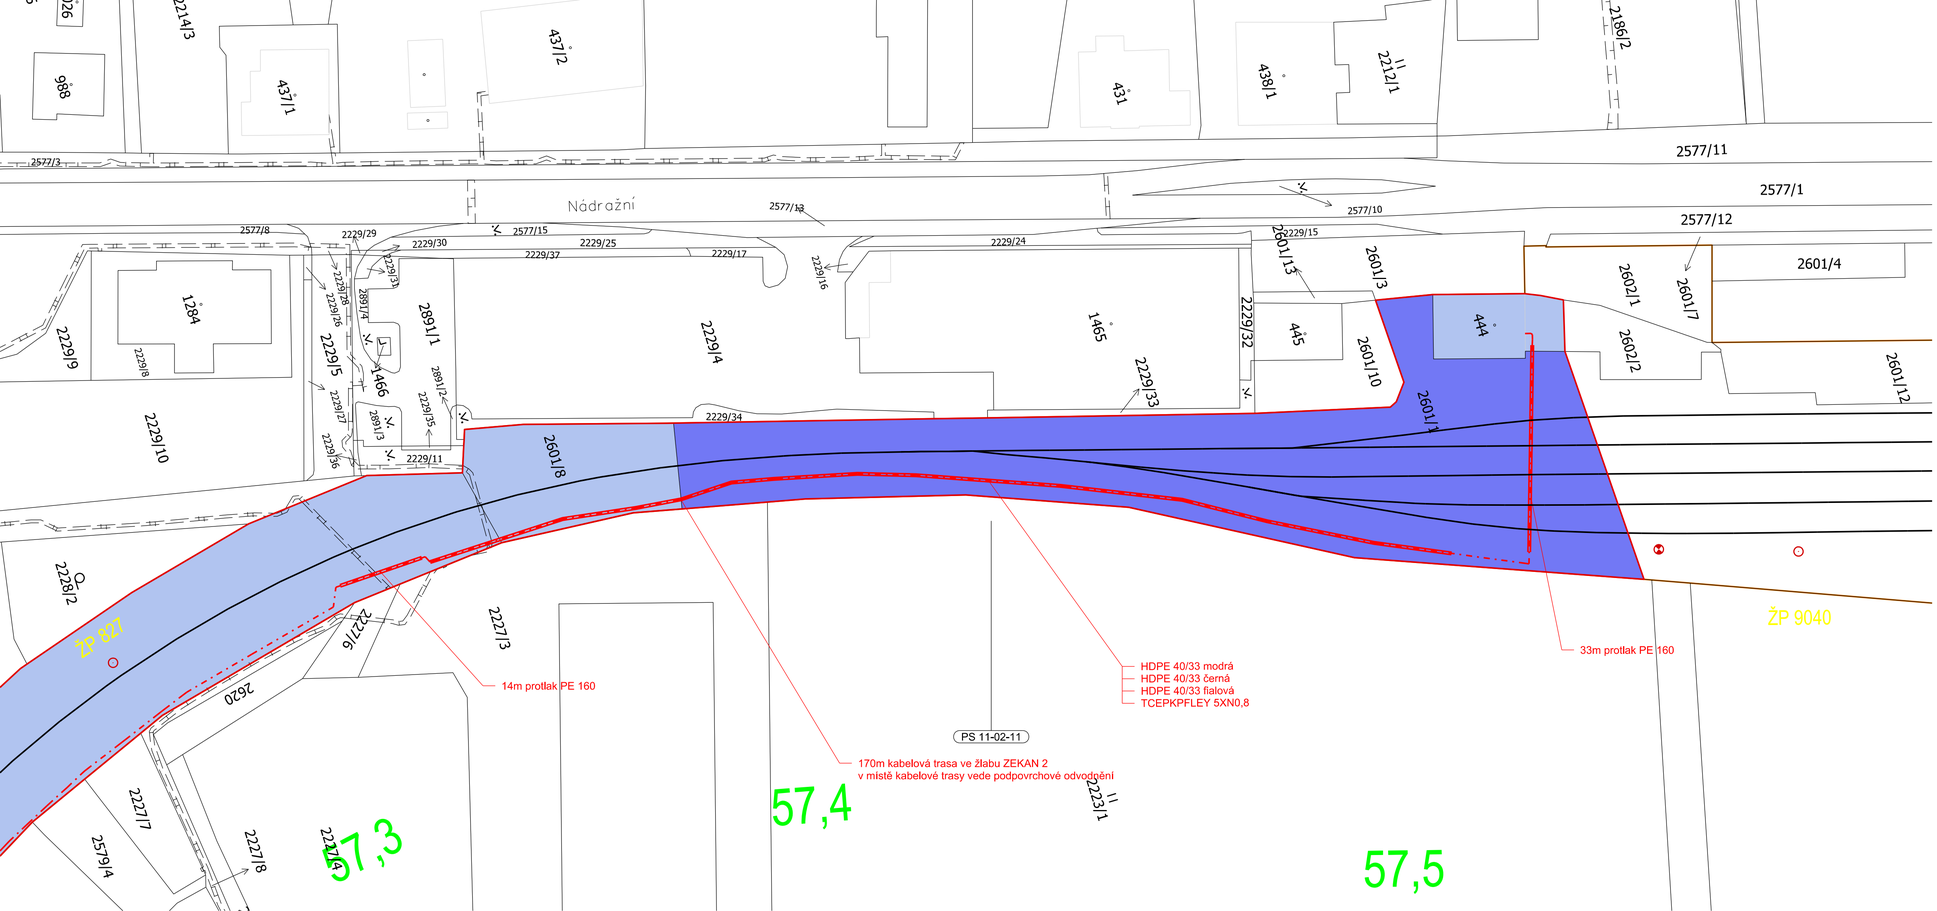

Orientační schéma:

Razítko oprávněné osoby:

Podpis: Datum:

Revize:	Datum:	Popis:	Kontroloval:
P01	07/2021	Dokumentace k připomínkám	Ing. Bohuslav Richtr
O01	09/2021	Definitivní odevzdání dokumentace	Ing. Bohuslav Richtr

Stavebník/Investor:	**Správa železnic, státní organizace**
Adresa:	Dlážděná 1003/7, 110 00 Praha 1
Zástupce investora:	Stavební správa západ
Adresa:	Sokolovská 1955/278, 190 00 Praha 9

SPRÁVA ŽELEZNIC

Zhotovitel stavby:	**KTA technika, s.r.o.**
Adresa:	Klatovská 100, 301 00 Plzeň
Kontakt:	T: +420 378 023 411 E: kta@ktatechnika.cz
Zhotovitel objektu:	**GEOING Plzeň, spol s r.o.**
Adresa:	Lobezská 15, 326 00 Plzeň
Kontakt:	T: +420 602 366 623 E: izing@geoing.cz

Hlavní projektant (HIP):	Specialista:	Odpovědný projektant:	Zpracovatel:
Ing. Irena Hrnčířová	Ing. Miroslav Izing	Ing. Miroslav Izing	Mgr. Richard Hlous

Název stavby/akce:	**Rekonstrukce a doplnění závor na přejezdu P751 v km 56,357 na trati Domažlice - Planá**		Označení (S-kód): S632000188
Název části:	Geodetická dokumentace		Označení části: I.2.3.01
Název objektu:	**PZZ přejezdu P751 v km 56,357**		Označení objektu/komplexu:
Název přílohy:	Předběžný výkres výkupu pozemků		Číslo přílohy:
Název dílčí části přílohy:			Paré:
Kraj: Plzeňský	Katastrální území: Bor u Tachova	TUDU: 184 26	
Stupeň dokumentace: DUSP+PDPS	Datum zpracování: 09/2021	Formáty: 4x A4	Měřítko: 1:500

Kód: S 6 3 2 0 0 0 1 8 8 – D U S P – N 2 3 0 1 – X X X X X X X X – X X – 2 – 2 3 1 – O 0 1
Stupeň dokumentace | Část | Objekt | Podobjekt | Příloha | Revize

Dokumentace ve stupni DUSP+PDPS