


LEGENDA

- Součást PS 11-01-31 PZZ přejezdu P751 v km 56,357
- Součást SO 11-76-01 Elektrická přípojka NN přejezdu P751 v km 56,357
- Stávající stav

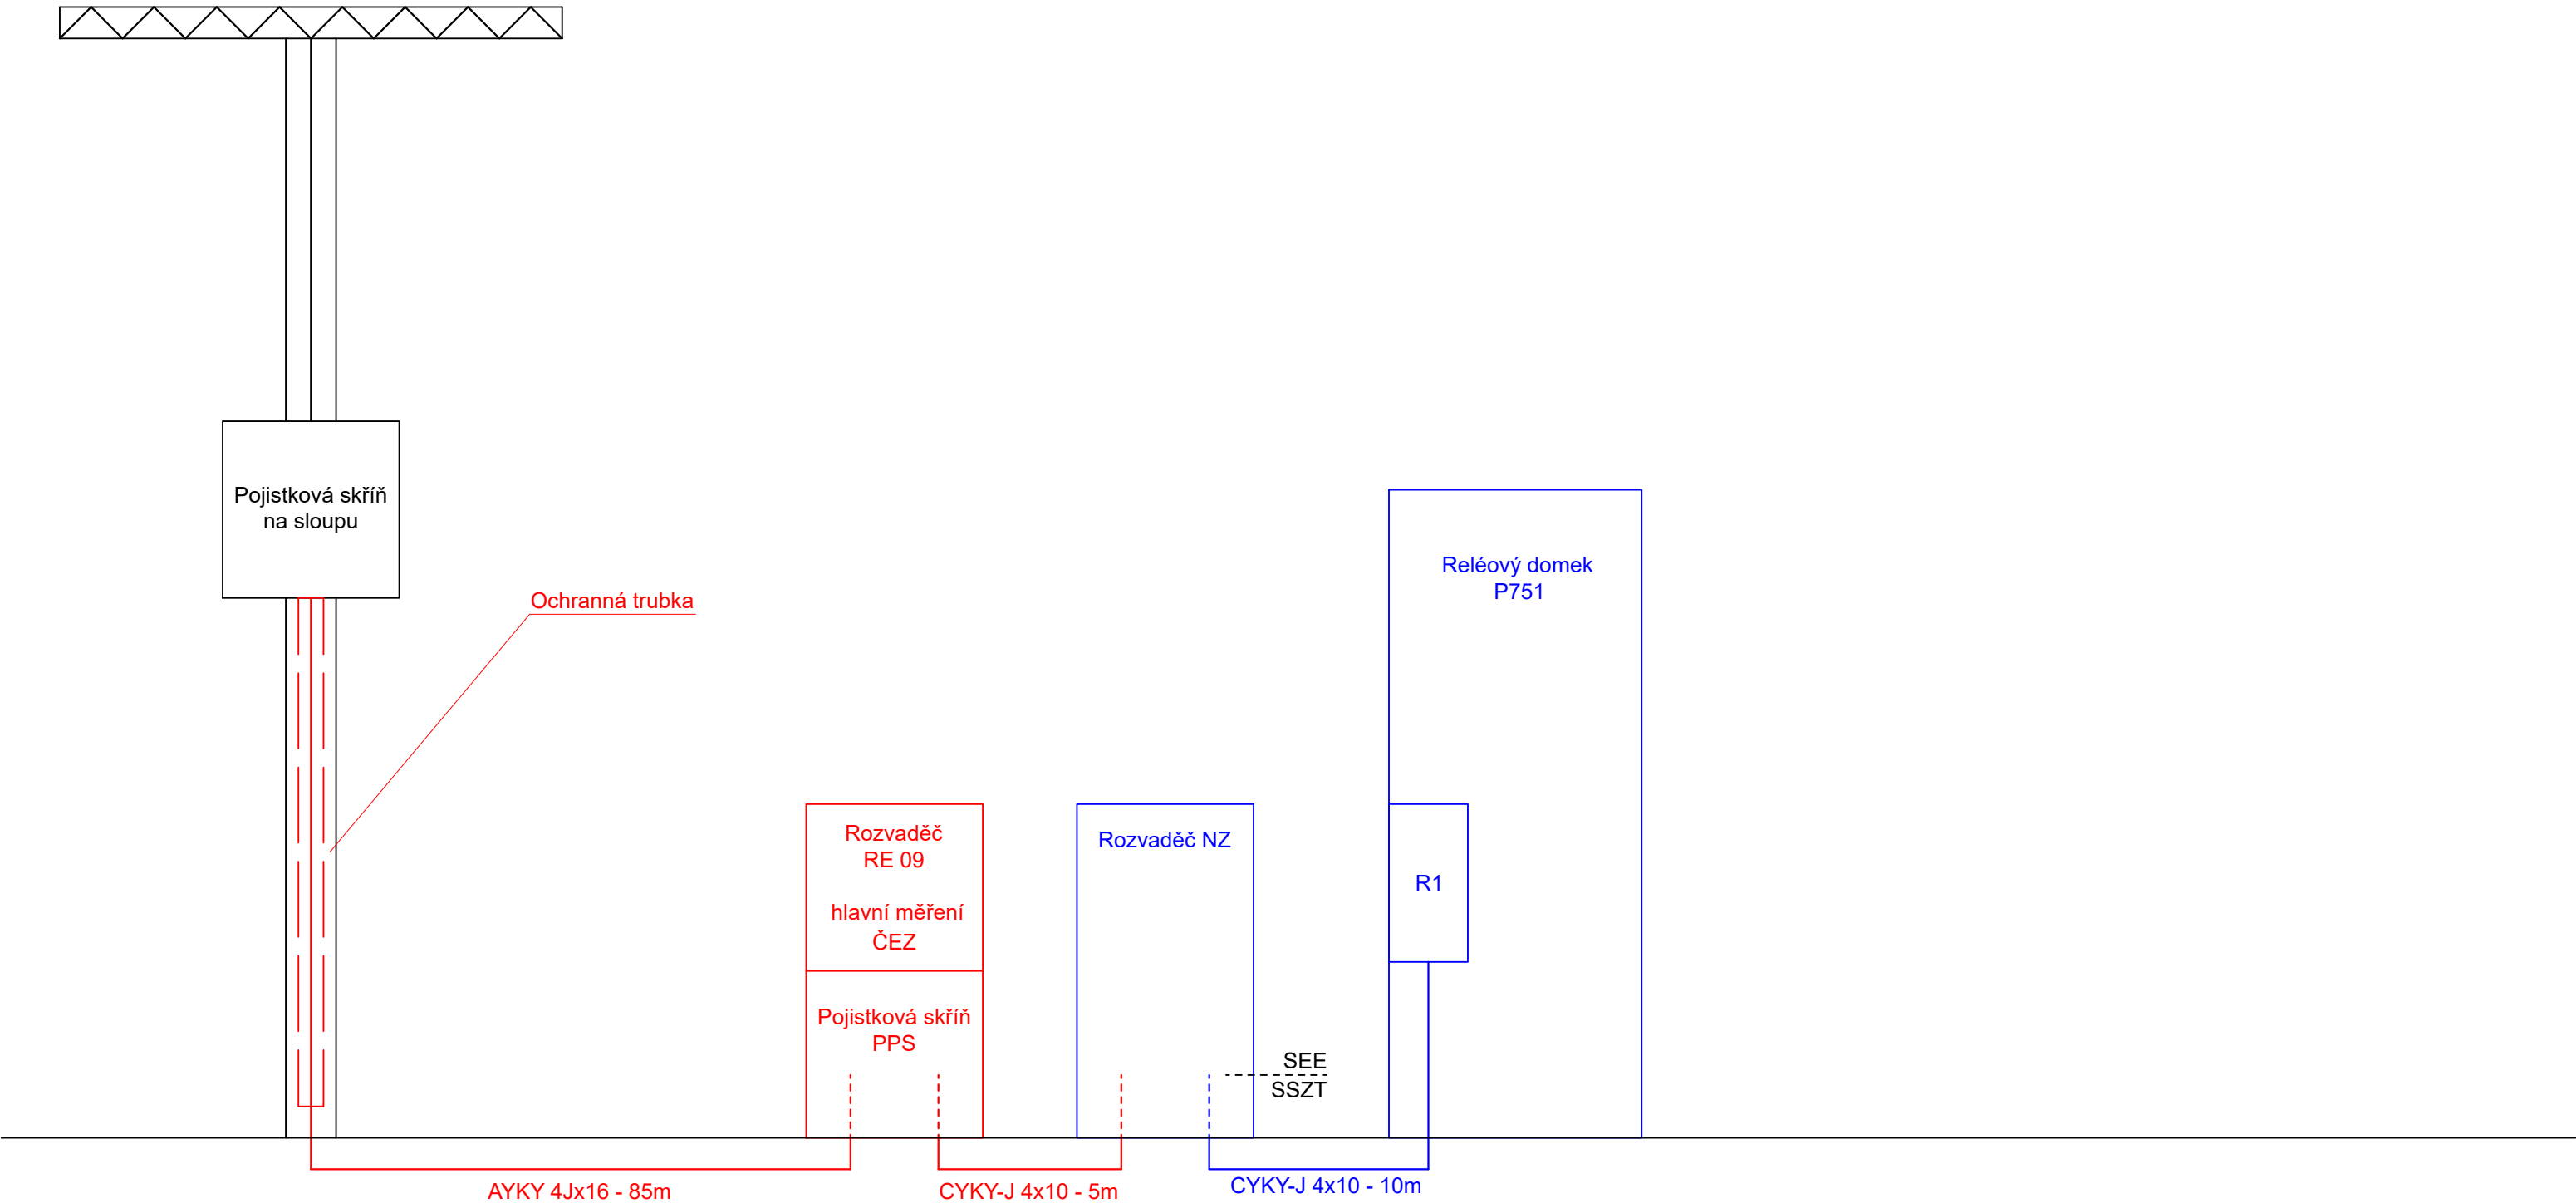

Orientační schéma:

Razítko oprávněné osoby:

Podpis:

Datum:

Revize:	Datum:	Popis:	Kontroloval:
O01	08/2021	Definitivní odevzdání dokumentace	Ing. Vladimír Košan

Stavebník/Investor:

Adresa:

Zástupce investora:

Adresa:

Správa železnic, státní organizace

Dlážděná 1003/7, 110 00 Praha 1

Stavební správa západ

Sokolovská 1955/278, 190 00 Praha 9

Zhotovitel stavby:

Adresa:

Kontakt:

KTA technika, s.r.o.

Klatovská 100, 301 00 Plzeň

T: +420 378 023 411

E: kta@ktatechnika.cz

Zhotovitel objektu:

Adresa:

Kontakt:

KTA technika, s.r.o.

Klatovská 100, 301 00 Plzeň

T: +420 378 023 411

E: kta@ktatechnika.cz

Hlavní projektant (HIP):

Ing. Irena Hrnčířová

Specialista:

Ing. Vladimír Košan

Odpovědný projektant:

Ing. Irena Hrnčířová

Zpracovatel:

Ing. Vladimír Košan

Název stavby/akce:

Rekonstrukce a doplnění závor na přejezdu P751 v km 56,357 na trati Domažlice - Planá

Označení (S-kód): S632000188

Název části:

Rozvody VN, NN, osvětlení a dálkové ovládání odpojovačů

Označení části: D.2.3.6

Název objektu:

Elektrická přípojka NN přejezdu P751 v km 56,357

Označení objektu/komplexu: **SO 11-76-01**

Název přílohy:

Kabelové schéma

Číslo přílohy: **2_003**

Název dílčí části přílohy:

Paré:

Kraj:

Plzeňský

Katastrální území:

Bor u Tachova

TUDU:

0331 26

Stupeň dokumentace:

DUSP+PDPS

Datum zpracování:

09/2021

Formáty:

3x A4

Měřítko:

S-kód:

S 6 3 2 0 0 0 1 8

Stupeň dokumentace:

Část:

D U S P

Objekt:

D 2 3 6

Podjekt:

S 0 1 1 7 6 0 1

Příloha:

X X

Revize:

2 0 3 0 0 1

Dokumentace ve stupni DUSP+PDPS