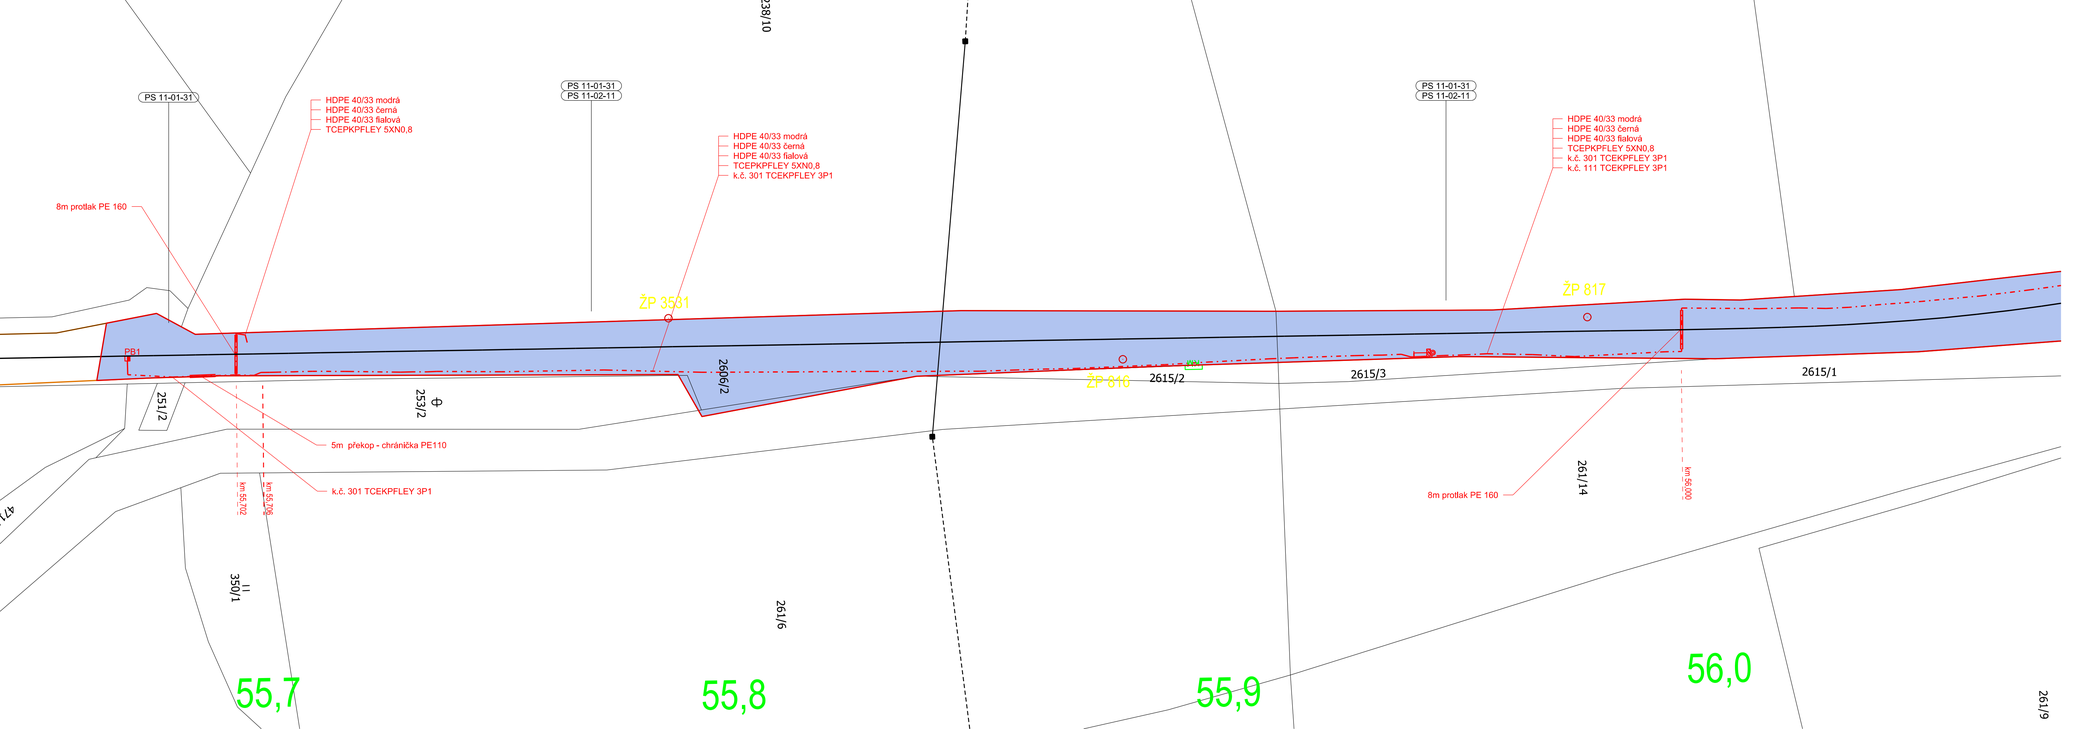

Orientační schéma:

Razítko oprávněné osoby:

Podpis: Datum:

Revize:	Datum:	Popis:	Kontroloval:
P01	07/2021	Dokumentace k připomínkám	Ing. Bohuslav Richtr
O01	09/2021	Definitivní odevzdání dokumentace	Ing. Bohuslav Richtr

Stavebník/Investor:	**Správa železnic, státní organizace**
Adresa:	Dlážděná 1003/7, 110 00 Praha 1
Zástupce investora:	Stavební správa západ
Adresa:	Sokolovská 1955/278, 190 00 Praha 9

Zhotovitel stavby:	**KTA technika, s.r.o.**
Adresa:	Klatovská 100, 301 00 Plzeň
Kontakt:	T: +420 378 023 411 E: kta@ktatechnika.cz
Zhotovitel objektu:	**GEOING Plzeň, spol s r.o.**
Adresa:	Lobezská 15, 326 00 Plzeň
Kontakt:	T: +420 602 366 623 E: izing@geoing.cz

Hlavní projektant (HIP):	Specialista:	Odpovědný projektant:	Zpracovatel:
Ing. Irena Hrnčířová	Ing. Miroslav Izing	Ing. Miroslav Izing	Mgr. Richard Hlous

Název stavby/akce:	**Rekonstrukce a doplnění závor na přejezdu P751 v km 56,357 na trati Domažlice - Planá**		Označení (S-kód): 5632000188
Název části:	Geodetická dokumentace		Označení části: 1.2.3.05
Název objektu:	**PZZ přejezdu P751 v km 56,357**		Označení objektu/komplexu:
Název přílohy:	Předběžný výkres výkupu pozemků		Číslo přílohy:
Název dílčí části přílohy:			Paré:
Kraj:	Katastrální území:		TUDU:
Plzeňský	Bor u Tachova		184 26
Stupeň dokumentace:	Datum zpracování:	Formáty:	Měřítko:
DUSP+PDPS	09/2021	5x A4	1:500

S_6320001888_DUSP+PDPS_N2301_KKKKKKKK_P751_N2315_001
Stupeň dokumentace Část Objekt Příslušnost Příloha Revize
Dokumentace ve stupni DUSP+PDPS