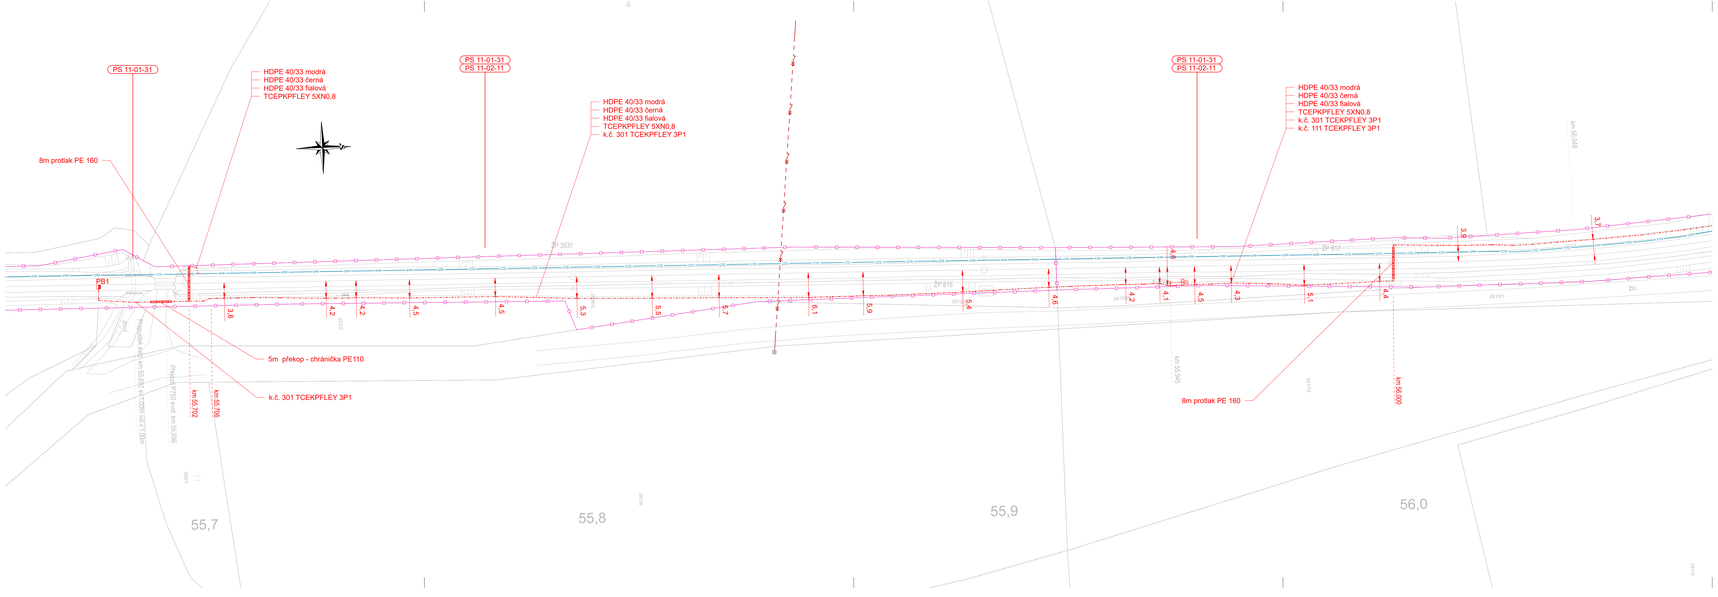

LEGENDA

- Nové navržené úpravy stavby
- Nová trasa kabelizace
- Rušené prvky
- Hranice parcel dle mapy KN - pozemek Správy železnic, státní organizace
- Hranice parcel dle mapy KN - pozemek Český drah, a.s.
- Hranice parcel dle mapy KN - pozemky souktomých vlastníků

LEGENDA INŽENÝRSKÝCH SÍTÍ:

- STÁVAJÍCÍ VEDENÍ - CETIN
- STÁVAJÍCÍ VEDENÍ - Správa železnic, s.o. - CTD
- STÁVAJÍCÍ VEDENÍ - Správa železnic, s.o. - SEE
- STÁVAJÍCÍ VEDENÍ - Správa železnic, s.o. - SSZT
- STÁVAJÍCÍ VEDENÍ - ČEZ Distribuce NN nadzemní
- STÁVAJÍCÍ VEDENÍ - ČEZ Distribuce NN podzemní
- STÁVAJÍCÍ VEDENÍ - ČEZ Distribuce VN podzemní
- STÁVAJÍCÍ VEDENÍ - TaNET
- STÁVAJÍCÍ VEDENÍ - VODAKVA kanalizace
- STÁVAJÍCÍ VEDENÍ - VODAKVA vodovod
- STÁVAJÍCÍ VEDENÍ - GASNet STL

Orientační schéma:

Razítko oprávněné osoby:

Podpis: Datum:

Revize:	Datum:	Popis:	Kontroloval:
001	09/2021	Definitivní odevzdání dokumentace	Ing. Vladimír Kočan

Stavebník/Investor:	**Správa železnic, státní organizace**	SPRÁVA ŽELEZNIC
Adresa:	Dlážděná 1003/7, 110 00 Praha 1	
Zástupce investora:	Stavební správa západ	
Adresa:	Sokolovská 1955/278, 190 00 Praha 9	

Zhotovitel stavby:	**KTA technika, s.r.o.**	KTA TECHNIKA
Adresa:	Klatovská 100, 301 00 Plzeň	
Kontakt:	T: +420 378 023 411 E: kta@ktatechnika.cz	
Zhotovitel objektu:	**KTA technika, s.r.o.**	KTA TECHNIKA
Adresa:	Klatovská 100, 301 00 Plzeň	
Kontakt:	T: +420 378 023 411 E: kta@ktatechnika.cz	

Hlavní projektant (HIP):	Specialista:	Odpovědný projektant:	Zpracovatel:
Ing. Irena Hmošťová	Ing. Vladimír Kočan	Ing. Irena Hmošťová	Ing. Vladimír Kočan

Název stavby/akce:	**Rekonstrukce a doplnění závor na přejezdu P751 v km 56,357 na trati Domažlice - Planá**		Označení (S-kód): S632000188
Název části:	Koordinační situační výkres		Označení části: C.3
Název objektu:	---		Označení objektu/komplexu: ---
Název přílohy:	Koordinační situační výkres		Číslo přílohy: **C.3.1**
Název dílčí části přílohy:	Koordinační situační výkres km 55,700 - 56,100		Paré:
Kraj:	Katastrální území:	TUDO:	
Plzeňský	Bor u Tachova	0331 26	
Stupeň dokumentace:	Datum zpracování:	Formáty:	Měřítko:
DUSP+PDPS	09/2021	6x A4	1:500

Číslo dokumentace: S632000188 Část: C.3 Objekt: Zodpovědný projektant: Ing. Irena Hmošťová Revize: 001
Dokumentace ve stupni DUSP+PDPS