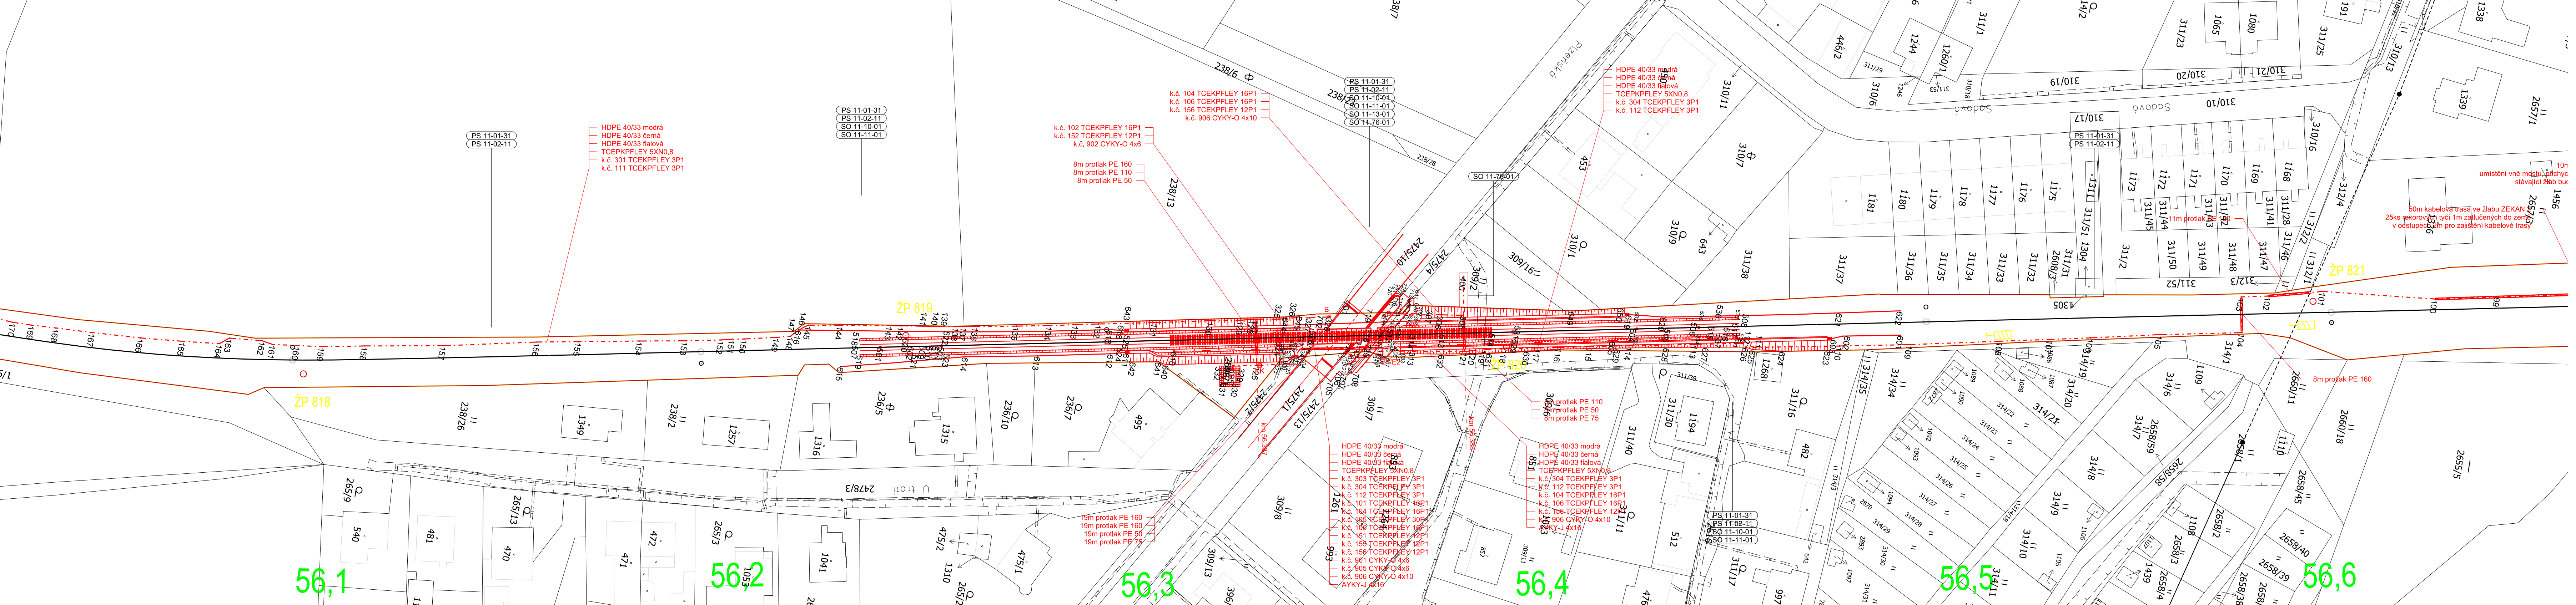
56,1
56,2
56,3
56,4
56,5
56,6
ŽP 818
ŽP 819
ŽP 821
Sadová
Plzeňská
U trati
PS 11-01-31
PS 11-02-11
SO 11-10-01
SO 11-11-01
SO 11-13-01
SO 11-76-01
HDPE 40/33 modrá
HDPE 40/33 černá
HDPE 40/33 fialová
TCEPKPFLEY 5XN0,8
k.č. 301 TCEKPFLEY 3P1
k.č. 111 TCEKPFLEY 3P1
k.č. 102 TCEKPFLEY 16P1
k.č. 152 TCEKPFLEY 12P1
k.č. 902 CYKY-O 4x6
k.č. 104 TCEKPFLEY 16P1
k.č. 106 TCEKPFLEY 16P1
k.č. 156 TCEKPFLEY 12P1
k.č. 906 CYKY-O 4x10
8m protlak PE 160
8m protlak PE 110
8m protlak PE 50
k.č. 304 TCEKPFLEY 3P1
k.č. 112 TCEKPFLEY 3P1
19m protlak PE 160
19m protlak PE 160
19m protlak PE 50
19m protlak PE 75
k.č. 303 TCEKPFLEY 3P1
k.č. 101 TCEKPFLEY 16P1
k.č. 105 TCEKPFLEY 30P1
k.č. 151 TCEKPFLEY 12P1
k.č. 155 TCEKPFLEY 12P1
k.č. 901 CYKY-O 4x6
k.č. 905 CYKY-O 4x6
AYKY-J 4x16
km 56,387
km 56,388
8m protlak PE 75
11m protlak PE 160
50m kabelová trasa ve žlabu ZEKAN
25ks roxorových tyčí 1m zatlučených do země
v odstupech 2m pro zajištění kabelové trasy
umístění vně mostu, přichyc
stávající žlab bu
1305
2478/3
2475/4
2475/10
2475/13
238/13
238/6
238/28
1456
2657/3
2660/11


S
Přejezd P751

Orientační schéma:

Razítko oprávněné osoby:

Podpis: Datum:

Revize:	Datum:	Popis:	Kontroloval:
P01	07/2021	Dokumentace k připomínkám	Ing. Bohuslav Richtr
O01	09/2021	Definitivní odevzdání dokumentace	Ing. Bohuslav Richtr

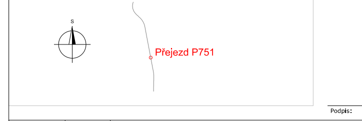Stavebník/Investor: **Správa železnic, státní organizace**
Adresa: Dlážděná 1003/7, 110 00 Praha 1
Zástupce Investora: Stavební správa západ
Adresa: Sokolovská 1955/278, 190 00 Praha 9

Zhotovitel stavby: **KTA technika, s.r.o.**
Adresa: Klatovská 100, 301 00 Plzeň
Kontakt: T: +420 378 023 411
E: kta@ktatechnika.cz

Zhotovitel objektu: **GEOING Plzeň, spol s r.o.**
Adresa: Lobezská 15, 326 00 Plzeň
Kontakt: T: +420 602 366 623
E: izing@geoing.cz

Hlavní projektant (HIP):	Specialista:	Odpovědný projektant:	Zpracovatel:
Ing. Irena Hrnčířová	Ing. Miroslav Izing	Ing. Miroslav Izing	Mgr. Richard Hlous

Název stavby/akce: **Rekonstrukce a doplnění závor na přejezdu P751 v km 56,357 na trati Domažlice - Planá**

Označení (S-kód): S632000188

Název části: Geodetická dokumentace
Označení části: I.4.04
Název objektu: **PZZ přejezdu P751 v km 56,357**
Označení objektu/komplexu:
Název přílohy: Koordinační vytyčovací výkres
Název dílčí části přílohy:
Číslo přílohy:
Paré:

Kraj:	Katastrální území:	TUDU:
Plzeňský	Bor u Tachova	184 26

Stupeň dokumentace:	Datum zpracování:	Formáty:	Měřítko:
DUSP+PDPS	09/2021	7x A4	1:500

S-kód:	Stupeň dokumentace:	Část:	Objekt:	Podobjekt:	Příloha:	Revize:
S632000188	– DUSP	– NX404	– XXXXXXXX	– XX	– 2 – X44	– O01

Dokumentace ve stupni DUSP+PDPS