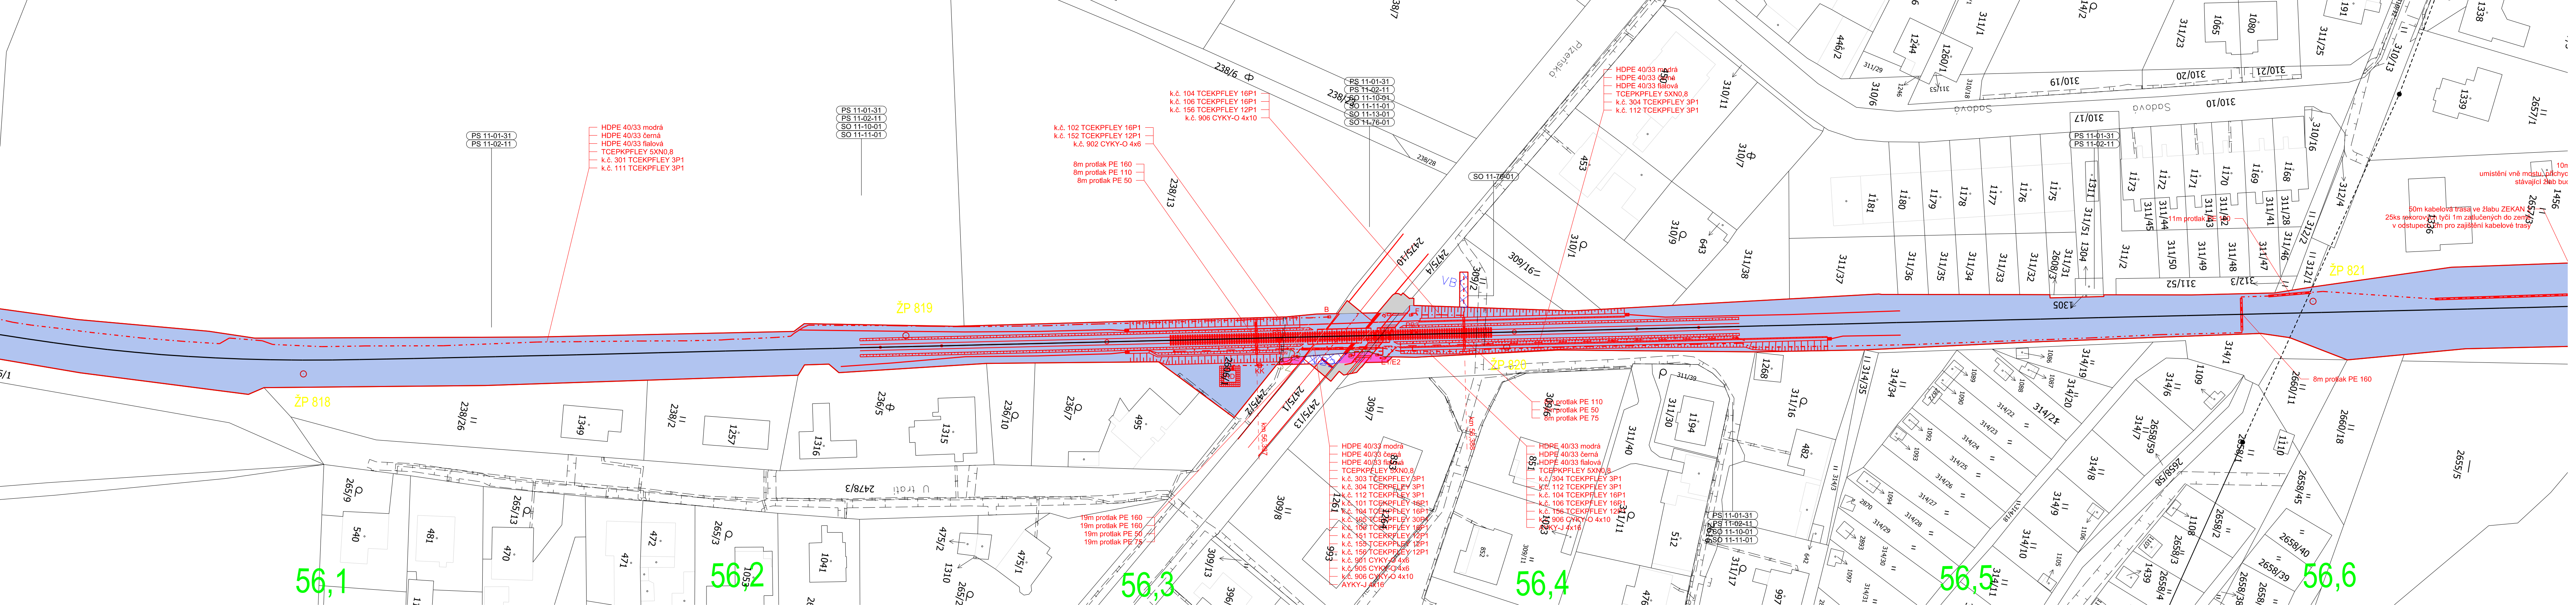
56,1
56,2
56,3
56,4
56,5
56,6
ŽP 818
ŽP 819
ŽP 821
Sadová
Plzeňská
U trati
8m protlak PE 160
8m protlak PE 110
8m protlak PE 50
19m protlak PE 160
19m protlak PE 110
19m protlak PE 50
19m protlak PE 75
HDPE 40/33 modrá
HDPE 40/33 černá
HDPE 40/33 fialová
TCEPKPFLEY 5XN0,8
k.č. 301 TCEPKPFLEY 3P1
k.č. 111 TCEPKPFLEY 3P1
k.č. 102 TCEPKPFLEY 16P1
k.č. 152 TCEPKPFLEY 12P1
k.č. 902 CYKY-O 4x6
k.č. 104 TCEPKPFLEY 16P1
k.č. 106 TCEPKPFLEY 16P1
k.č. 156 TCEPKPFLEY 12P1
k.č. 906 CYKY-O 4x10
k.č. 304 TCEPKPFLEY 3P1
k.č. 112 TCEPKPFLEY 3P1
PS 11-01-31
PS 11-02-11
SO 11-10-01
SO 11-11-01
SO 11-13-01
SO 11-76-01
VB
11m protlak PE 75
50m kabelová trasa ve žlabu ZEKAN
25ks vekorových tyčí 1m zaůučených do země
v odstupech 2m pro zajištění kabelové trasy
1305
1456

Orientační schéma:


S
Přejezd P751

Razítko oprávněné osoby:

Podpis: Datum:

Revize:	Datum:	Popis:	Kontroloval:
P01	07/2021	Dokumentace k připomínkám	Ing. Bohuslav Richtr
O01	09/2021	Definitivní odevzdání dokumentace	Ing. Bohuslav Richtr

Stavebník/Investor:	**Správa železnic, státní organizace**
Adresa:	Dlážděná 1003/7, 110 00 Praha 1
Zástupce Investora:	Stavební správa západ
Adresa:	Sokolovská 1955/278, 190 00 Praha 9

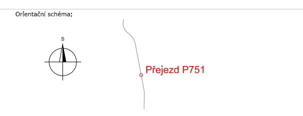Zhotovitel stavby:	**KTA technika, s.r.o.**
Adresa:	Klatovská 100, 301 00 Plzeň
Kontakt:	T: +420 378 023 411 E: kta@ktatechnika.cz
Zhotovitel objektu:	**GEOING Plzeň, spol s r.o.**
Adresa:	Lobezská 15, 326 00 Plzeň
Kontakt:	T: +420 602 366 623 E: izing@geoing.cz

Hlavní projektant (HIP):	Specialista:	Odpovědný projektant:	Zpracovatel:
Ing. Irena Hrnčířová	Ing. Miroslav Izing	Ing. Miroslav Izing	Mgr. Richard Hlous

Název stavby/akce:	**Rekonstrukce a doplnění závor na přejezdu P751 v km 56,357 na trati Domažlice - Planá**	Označení (S-kód):	S632000188
Název části:	Geodetická dokumentace	Označení části:	I.2.3.04
Název objektu:	**PZZ přejezdu P751 v km 56,357**	Označení objektu/komplexu:	
Název přílohy: Název dílčí části přílohy:	Předběžný výkres výkupu pozemků	Číslo přílohy:	
		Paré:	

Kraj:	Katastrální území:	TUDU:
Plzeňský	Bor u Tachova	184 26

Stupeň dokumentace:	Datum zpracování:	Formáty:	Měřítko:
DUSP+PDPS	09/2021	7x A4	1:500

S-kód:	Stupeň dokumentace:	Část:	Objekt:	Podobjekt:	Příloha:	Revize:
S 6 3 2 0 0 0 1 8 8	– D U S P	– N 2 3 0 4	– X X X X X X X X	– X X	– 2 – 2 3 4	– O 0 1

Dokumentace ve stupni DUSP+PDPS