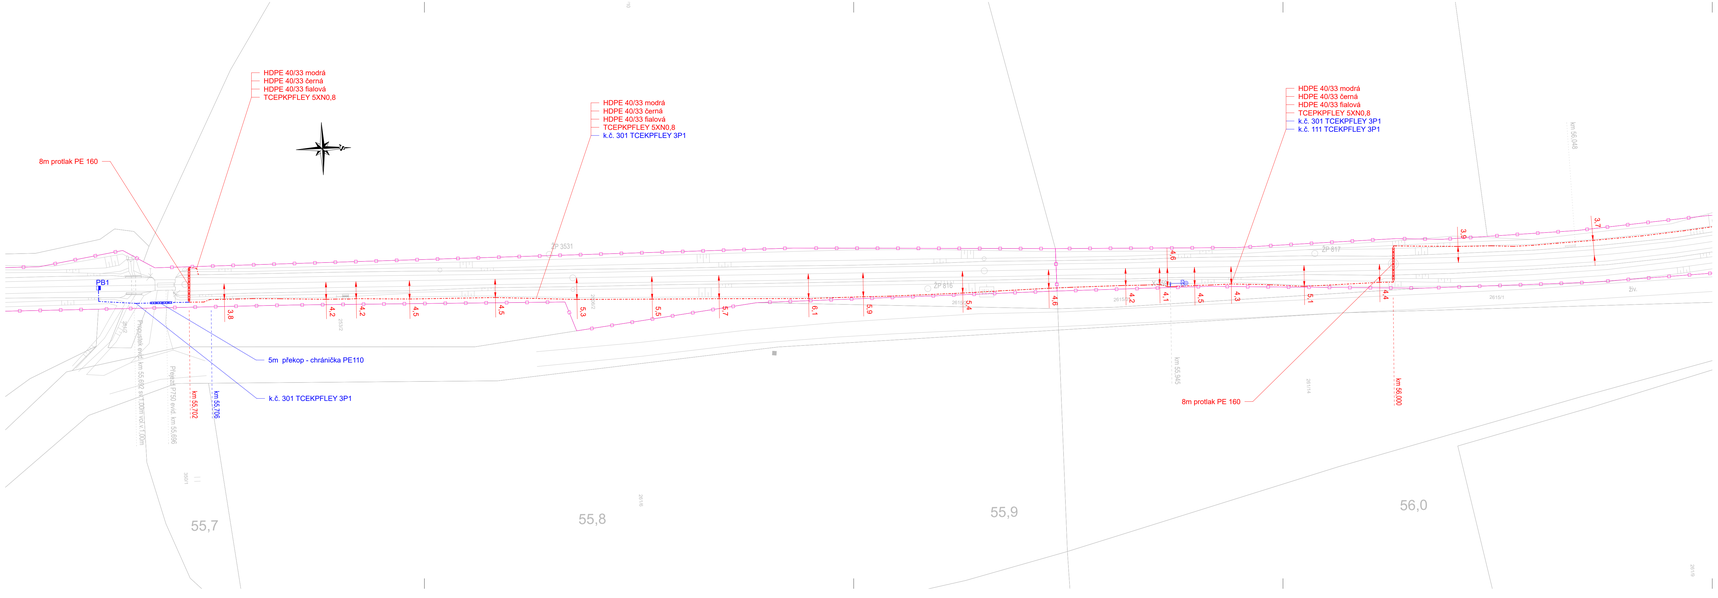

LEGENDA

- Nové prvky PS 11-02-11 Železniční sdělovací zařízení - místní kabelizace
- Nová kabelová trasa PS 11-02-11 Železniční sdělovací zařízení - místní kabelizace
- Nové prvky PS 11-01-31 PZZ přejezdu P751 v km 56,357
- Nová kabelová trasa PS 11-01-31 PZZ přejezdu P751 v km 56,357
- Hranice parcel dle mapy KN - pozemek Správy železnic, státní organizace
- Hranice parcel dle mapy KN - pozemek Český drah, a.s.
- Hranice parcel dle mapy KN - pozemky souktomých vlastníků

Orientační schéma:

Razítko oprávněné osoby:

Podpis: Datum:

Revize:	Datum:	Popis:	Kontroloval:
001	09/2021	Definitivní odevzdání dokumentace	Ing. Vladimír Kočan

Stavebník/Investor:	**Správa železnic, státní organizace**	SPRÁVA ŽELEZNIC
Adresa:	Dlážděná 1003/7, 110 00 Praha 1	
Zástupce investora:	Stavební správa západ	
Adresa:	Sokolovská 1955/278, 190 00 Praha 9	

Zhotovitel stavby:	**KTA technika, s.r.o.**		
Adresa: Kontakt:	Klatovská 100, 301 00 Plzeň T: +420 378 023 411 E: kta@ktatechnika.cz		
Zhotovitel objektu:	**KTA technika, s.r.o.**		
Adresa: Kontakt:	Klatovská 100, 301 00 Plzeň T: +420 378 023 411 E: kta@ktatechnika.cz		
Hlavní projektant (HIP):	Specialista:	Odpovědný projektant:	Zpracovatel:
Ing. Irena Hmošťová	Ing. Vladimír Kočan	Ing. Irena Hmošťová	Ing. Vladimír Kočan

Název stavby/akce:	**Rekonstrukce a doplnění závor na přejezdu P751 v km 56,357 na trati Domažlice - Planá**		Označení (S-kód): S632000188
Název části:	Místní kabelizace		Označení části: D.1.2.1
Název objektu:	**Železniční sdělovací zařízení - místní kabelizace**		Označení objektu/komplexu: **PS 11-02-11**
Název přílohy: Název dílčí části přílohy:	Polohopisná situace Polohopisná situace km 55,700 - 56,100		Číslo přílohy: **2_0111**
Kraj:	Katastrální území:	TUDO:	Paré:
Plzeňský	Bor u Tachova	0331 26	
Stupeň dokumentace:	Datum zpracování:	Formáty:	Měřítko:
DUSP+PDPS	09/2021	6x A4	1:500

Číslo:	Druhý dokumentu:	Část:	Objekt:	Provizorium:	Etapa:	Revize:
1 8 2 1 2 0 1 8	0 0 0 0		0 1 1	0 1	0 0 1	0 0 1

Dokumentace ve stupni DUSP+PDPS