


Sestava rozvaděčů umístěná vedle nového releového domku. Pohled zepředu.

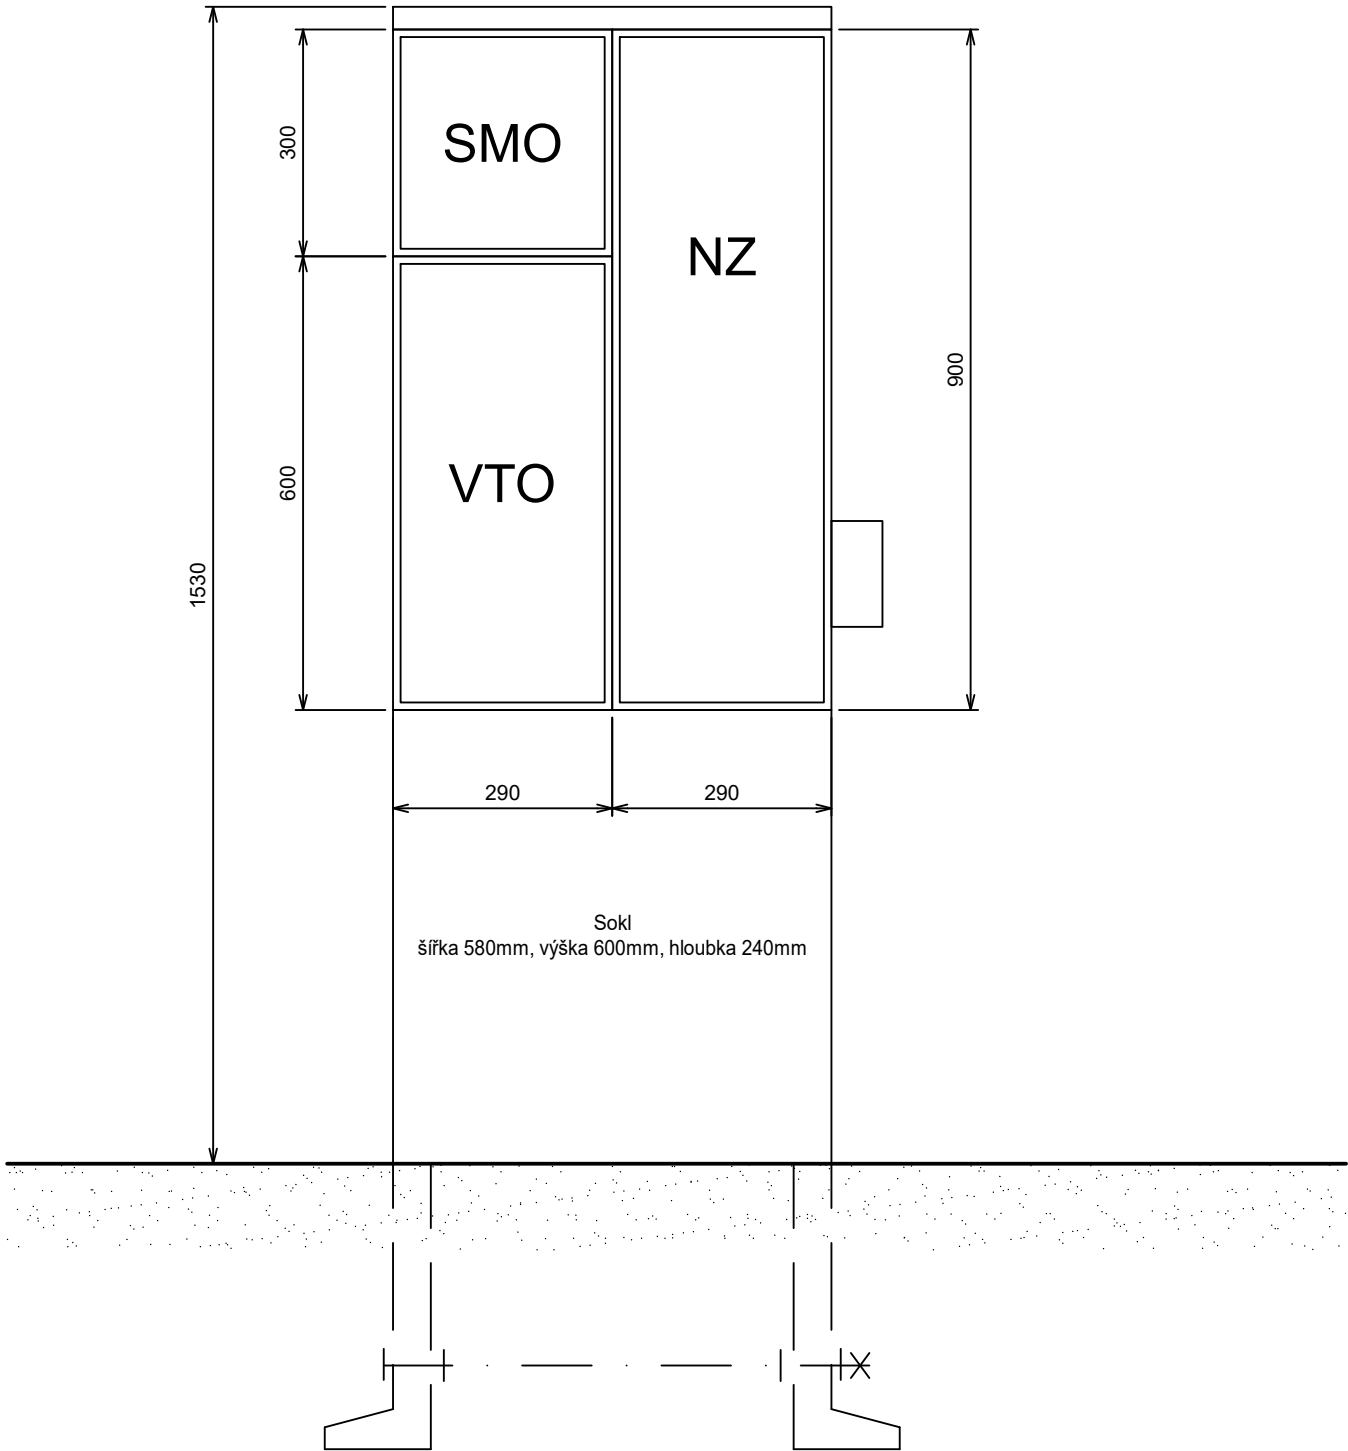

LEGENDA

- SMO Skříň místního ovládání přejezdu
VTO Venkovní telefonní objekt
NZ Rozvaděč nouzového zdroje

Orientační schéma:				Razítko oprávněné osoby:			
Podpis:				Datum:			
Revize:	Datum:	Popis:		Kontroloval:			
O01	09/2021	Definitivní odevzdání dokumentace		Ing. Vladimír Košan			
Stavebník/Investor:				Správa železnic, státní organizace			
Adresa:				Dlážděná 1003/7, 110 00 Praha 1			
Zástupce investora:				Stavební správa západ			
Adresa:				Sokolovská 1955/278, 190 00 Praha 9			
Zhotovitel stavby:				KTA technika, s.r.o.			
Adresa:				Klatovská 100, 301 00 Plzeň			
Kontakt:				T: +420 378 023 411 E: kta@ktatechnika.cz			
Zhotovitel objektu:				KTA technika, s.r.o.			
Adresa:				Klatovská 100, 301 00 Plzeň			
Kontakt:				T: +420 378 023 411 E: kta@ktatechnika.cz			
Hlavní projektant (HIP):		Specialista:		Odpovědný projektant:		Zpracovatel:	
Ing. Irena Hrnčířová		Ing. Vladimír Košan		Ing. Irena Hrnčířová		Ing. Vladimír Košan	
Název stavby/akce:				Rekonstrukce a doplnění závor na přejezdu P751 v km 56,357 na trati Domažlice - Planá			
Název části:				Přejezdové zabezpečovací zařízení (PZZ)			
Název objektu:				PZZ přejezdu P751 v km 56,357			
Název přílohy:				Sestava rozvaděčů			
Název dílčí části přílohy:				---			
Kraj:		Katastrální území:		TUDU:		Označení (S-kód):	
Plzeňský		Bor u Tachova		0331 26		S632000188	
Stupeň dokumentace:				Datum zpracování:		Formáty:	
DUSP+PDPS				09/2021		2xA4	
Měřítko:				---			
S-kód:				Stupeň dokumentace: Část:			
S 6 3 2 0 0 0 1 8 8 - D U S P - - D 1 1 3 - P S 1 1 0 1 3 1 - X X - 2 - 5 1 0 - O 0 1							
Dokumentace ve stupni DUSP+PDPS							