



SITUACE:

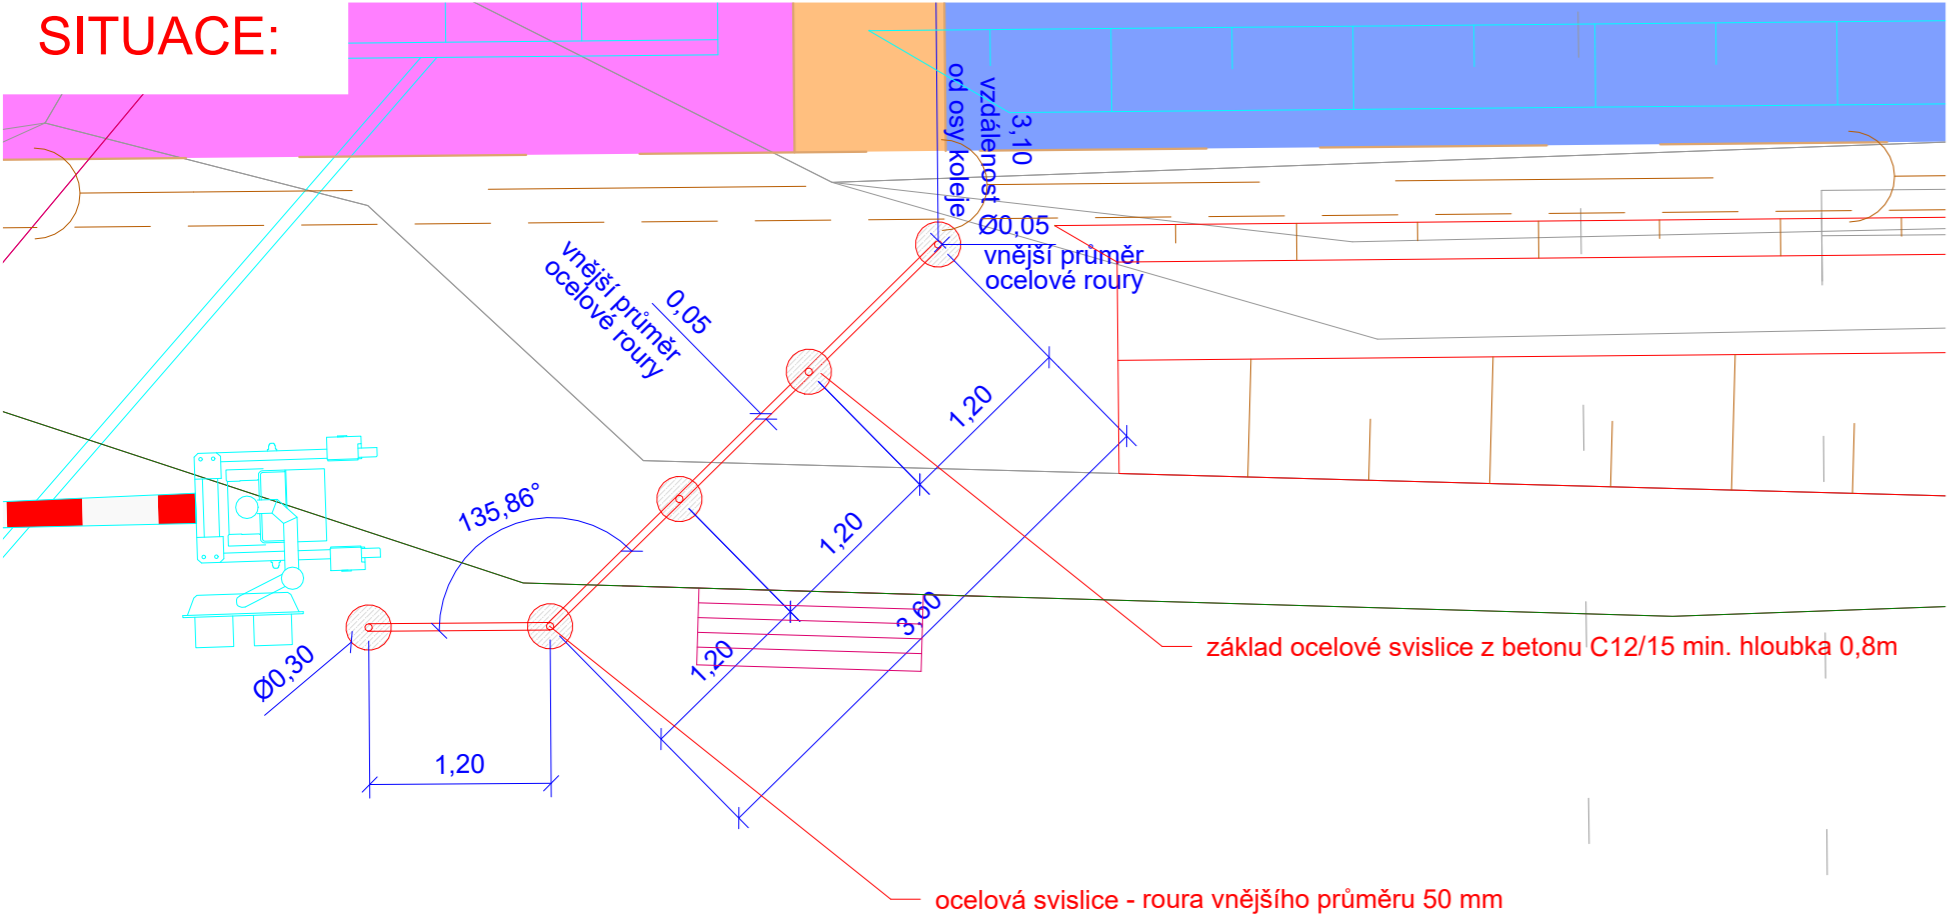

STANIČENÍ VZTAŽENO K HKM 56,3
SOUŘADNICOVÝ SYSTÉM: S-JTSK
VÝŠKOVÝ SYSTÉM: B.p.v.

ROZVINUTÝ ŘEZ:

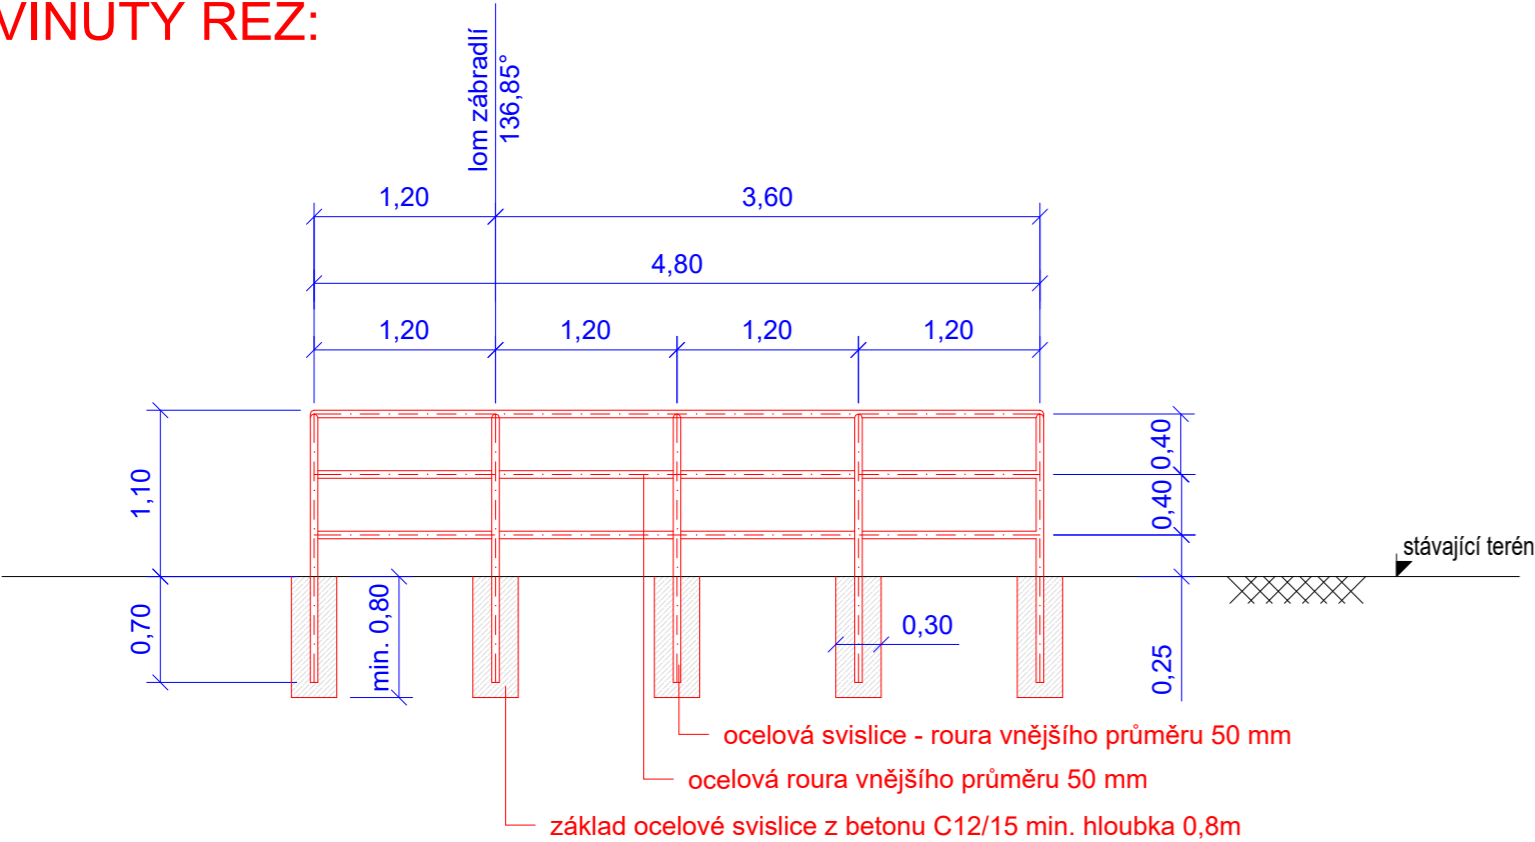

POZNÁMKA:

Ocelové roury budou ochráněny proti korozi pozinkováním a antikorozním nátěrem.
Antikorozní nátěr bude v barvě odstínu DB 703.

Orientační schéma:

Přezd P751

Razítko oprávněné osoby:

Podpis:

Datum:

Revize:	Datum:	Popis:	Kontroloval:
P01	07/2021	Dokumentace k připomínkám	Bc. Vladimír Nový
O01	09/2021	Definitivní odevzdání dokumentace	Bc. Vladimír Nový

Stavebník/Investor:

Adresa:

Zástupce investora:

Adresa:

Správa železnic, státní organizace

Dlážděná 1003/7, 110 00 Praha 1

Stavební správa západ

Sokolovská 1955/278, 190 00 Praha 9

**SPRÁVA
ŽELEZNIC**

Zhotovitel stavby:

Adresa:

Kontakt:

KTA technika, s.r.o.

Klatovská 100, 301 00 Plzeň

T: +420 378 023 411

E: kta@ktatechnika.cz

**KTA
TECHNIKA
s.r.o.**

Zhotovitel objektu:

Adresa:

Kontakt:

KTA technika, s.r.o.

Klatovská 100, 301 00 Plzeň

T: +420 378 023 411

E: kta@ktatechnika.cz

**KTA
TECHNIKA
s.r.o.**

Hlavní projektant (HIP):	Specialista:	Odpovědný projektant:	Zpracovatel:
Ing. Irena Hrnčířová	Bc. Vladimír Nový	Ing. Petr Dvořáček	Bc. Vladimír Nový

Název stavby/akce:

Název části:

Název objektu:

Název přílohy:

Název dílčí části přílohy:

Kraj:

Plzeňský

Rekonstrukce a doplnění závor na přezdu P751 v km 56,357 na trati Domažlice - Planá

Kolejový svršek a spodek

Železniční spodek na přezdu P751 v km 56,357

Výkres zábradlí

-

Katastrální území:

Bor u Tachova

TUDU:

184 26

Označení (S-kód):

S632000188

Označení části:

D.2.1.1

Označení objektu/komplexu:

SO 11-11-01

Číslo přílohy:

2_005

Paré:

Stupeň dokumentace:	Datum zpracování:	Formáty:	Měřítko:
DUSP+PDPS	09/2021	9x A4	1:50

S-kód:

S 6 3 2 0 0 0 1 8

Stupeň dokumentace:

Část:

D U S P

Objekt:

D 2 1 1

Podobjekt:

S 0 1 1 1 0 1

Příloha:

X X

Revize:

2 0 0 5

O 0 1

Dokumentace ve stupni DUSP+PDPS