



PŮDORYS ZÁKLADOVÉ DESKY VÝTAHOVÉ ŠACHTY  
NA 4. NÁSTUPIŠTĚ M1:50

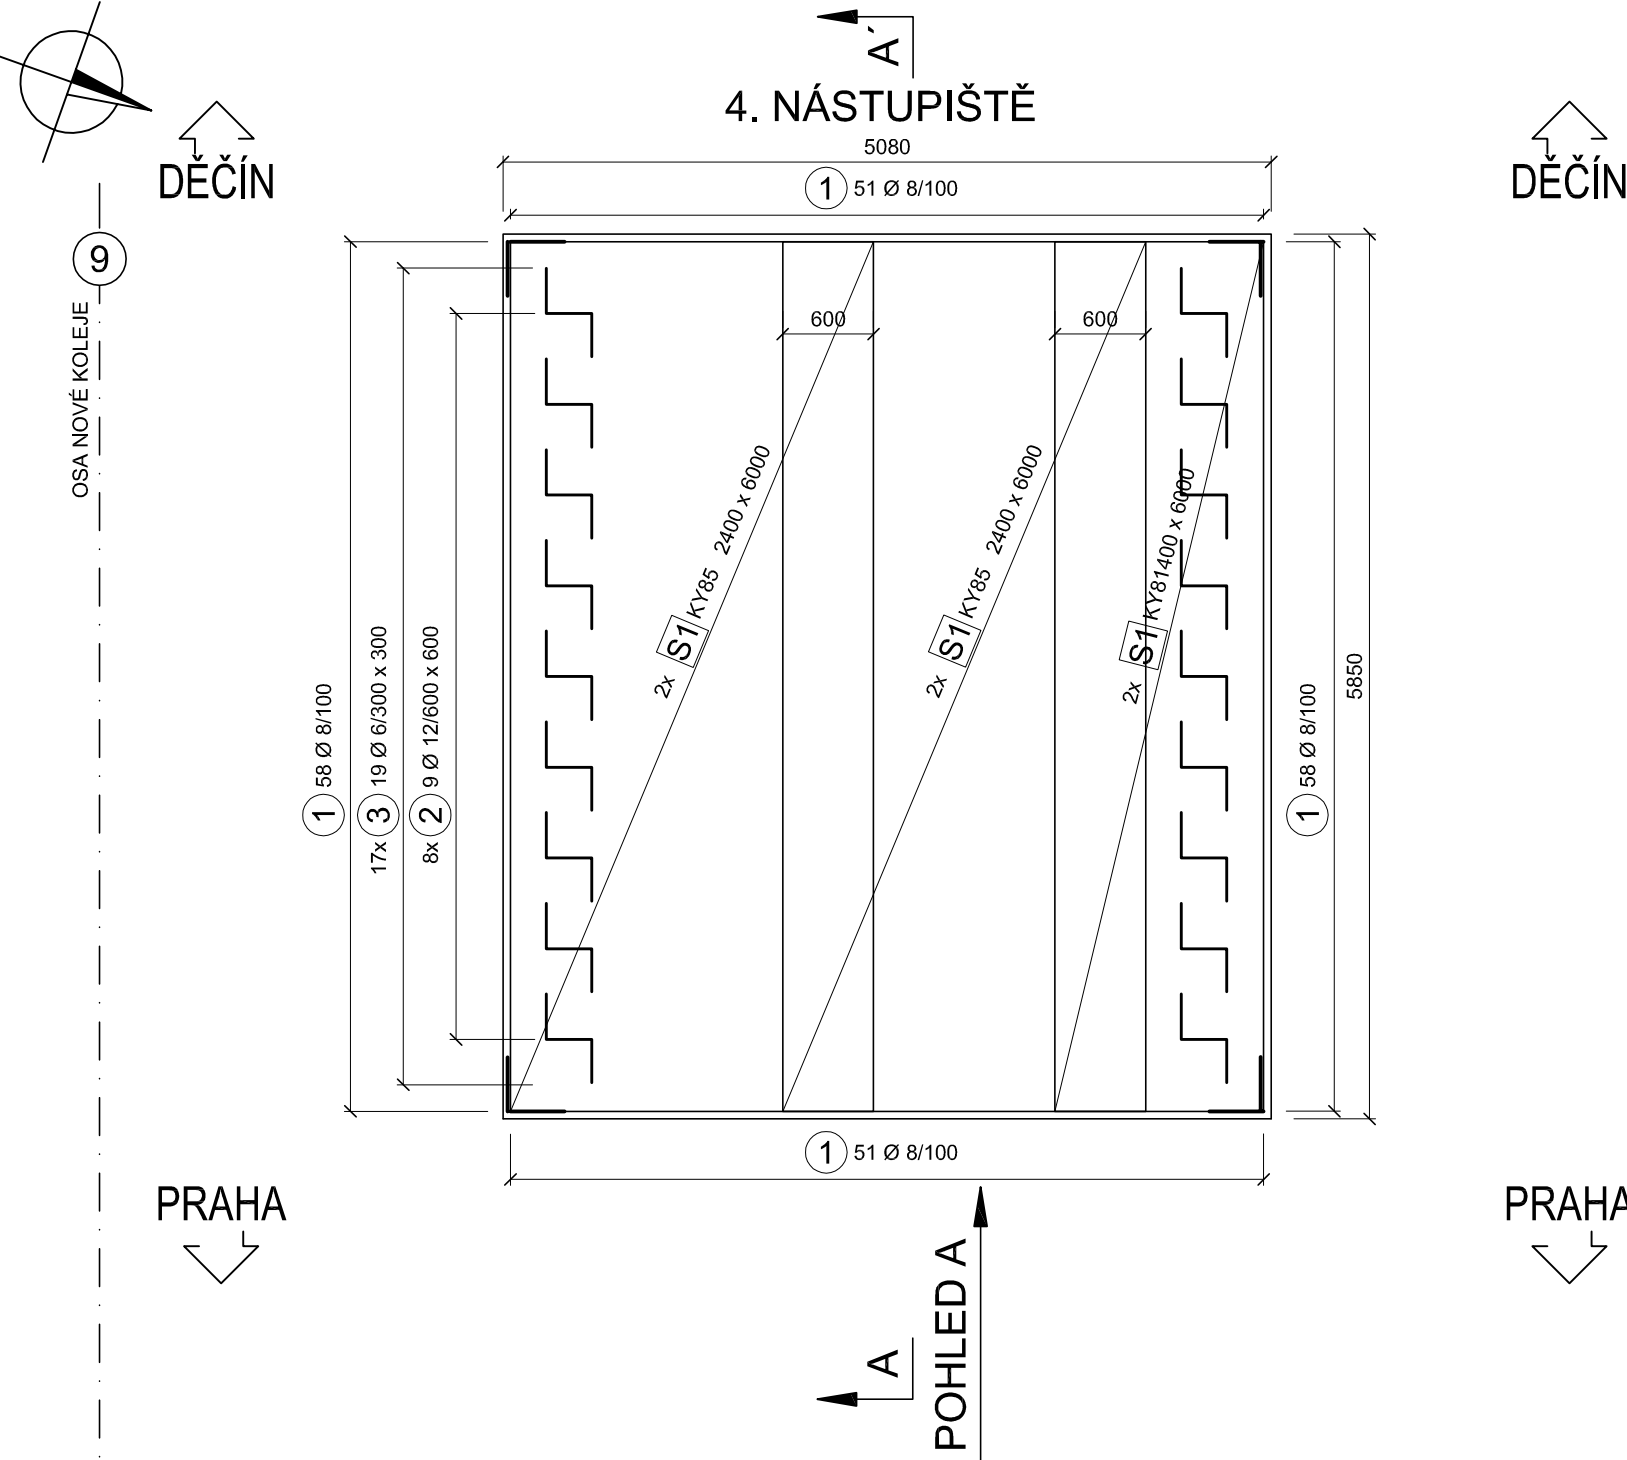



VÁZÁNÍ SPON M1:5

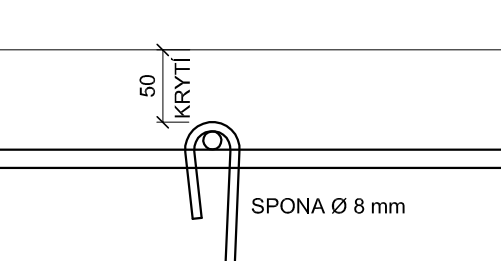


BETON:  
C25/30-XA1 (CZ, TKP17SSD) - CI 0,20 - Dmax 22 - S3  
OCEL B500B

ZÁKLADOVÁ DESKA

POHLED "A" NA ZÁKLADOVOU DESKU VÝTAHOVÉ ŠACHTY  
NA 4. NÁSTUPIŠTĚ M1:20

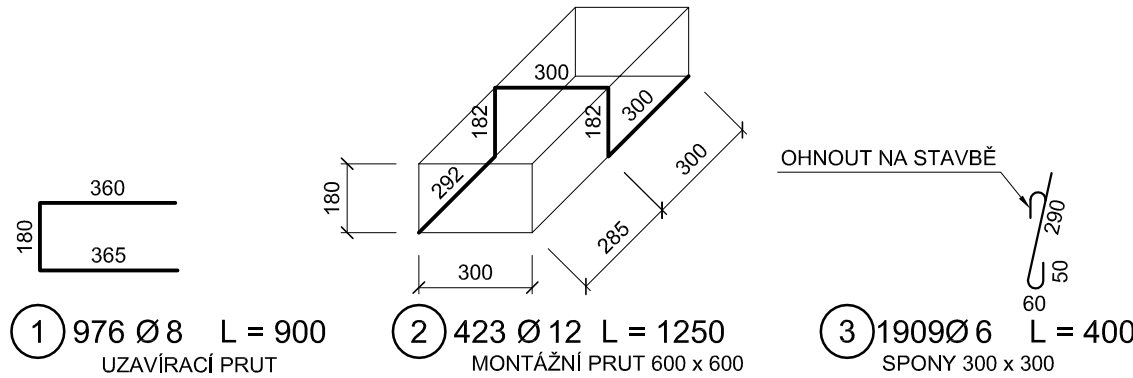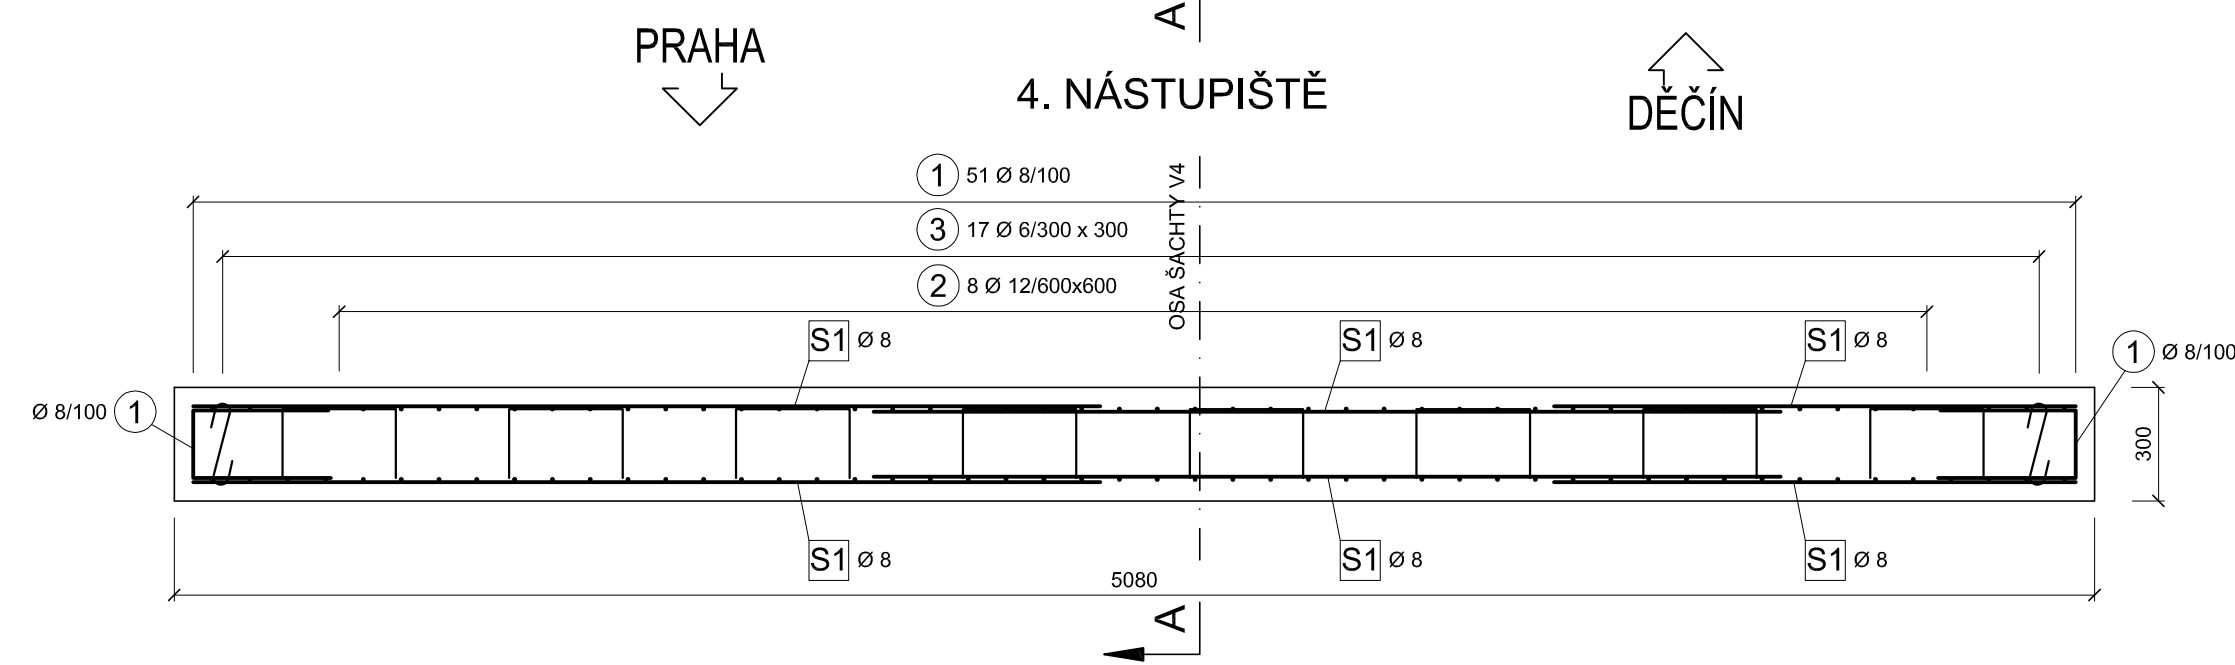

ŘEZ A-A' ZÁKLADOVOU DESKOU VÝTAHOVÉ ŠACHTY  
NA 4. NÁSTUPIŠTĚ M1:50

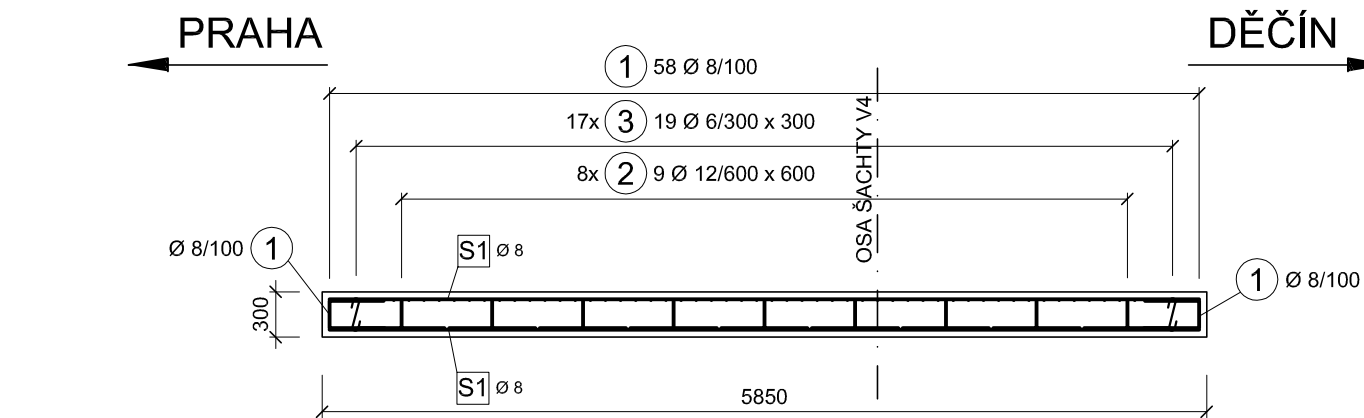

POZNÁMKA :

- KÓTOVÁNO V mm!
- VÝZTUŽ JE KÓTOVÁNA K LÍCI PRUTU.

MINIMÁLNÍ KRYTÍ: 40 mm  
JMENOVITÉ KRYTÍ: 50 mm

VÝKAZ VÝZTUŽE

ČÍSLO POL.	Ø [mm]	DÉLKA [mm]	POČET [ks]	DÉLKY PODLE Ø [m]		
				6	8	12
1	8	900	218		196.20	
2	12	1250	72			90.00
3	6	400	323	129.20		
DÉLKA PODLE Ø CELKEM [m]				129.20	196.20	90.00
JEDNOTKOVÁ HMOTNOST [kg/m³]				0.222	0.395	0.888
HMOTNOST PODLE Ø CELKEM [kg]				28.682	77.499	79.920
CELKOVÁ HMOTNOST VÝZTUŽE [kg]				186.101		

VÝKAZ SÍTÍ

OZN.	TYP SÍTĚ	Ø R [mm]	ROZMĚR OK [mm]	ROZMĚR SÍTĚ [mm]	HMOTN. SÍTĚ [kg]	KS	CELK. HMOTN. SÍTĚ [kg]
S1	KY85	8/8	100 x 100	2400 x 6000	113.80	6	682.80
HMOTNOST CELKEM [kg]							682.80

SO 10 40  
ČÁST E.1.4

VÝŠKOVÝ SYSTÉM BpV SOUŘADNICOVÝ SYSTÉM S-JTSK

Číslo změny:	Obsah změny:	Datum změny:
01	-	-
02	-	-
03	-	-

Objednatel:	Správa železniční dopravní cesty, s.o. Dlážděná 1003/7, 110 00 Praha 1
	Stavební správa západ Sokolovská 278/1955, 190 00 Praha 9

Sdružení: „SPEU + SP_ŽST Lovosice_nástupišť_P“	SUDOP EU a.s. Olšanská 1a, 130 80 Praha Tel.: +420 267 094 305 E-mail: info@sudopeu.cz
--	---

Zpracovatel části:	H-PRO GEO s.r.o. Nerudova 1022/16, 412 01 Litoměřice Tel.: +420 475 210 726 E-mail: projekce@h-progeo.cz Zasílatelská adresa: Důlce 39, 400 01 Ústí nad Labem	Hlavní inženýr projektu: ING. PETR VIDLÁK Garant profese: -
--------------------	--	--

Vedoucí střediska:	Odpovědný projektant části:	Vypracoval:	Kontroloval:
LUDEK KAREŠ	JAROSLAV ZAVADIL, DIS.	ING. EVA DRAGONOVÁ	ZLATA BRADÁČOVÁ, DIS.

Název akce:		Číslo smlouvy:	
REKONSTRUKCE NÁSTUPIŠŤ A ZŘÍZENÍ BEZBARIÉROVÝCH PŘÍSTUPŮ V ŽST. LOVOSICE		17-030.640	
		Projektový stupeň:	
Část:		DSP	
STAVEBNÍ ČÁST - MOSTY, PROPUSTKY A ZDI SO 10 40 Úprava podchodu v km 495,102 (vč. výtahových šachet)		Datum:	
		04 / 2019	
		Číslo části:	
		E.1.4	
Název přílohy:		Měřítko:	Počet formátů:
VÝZTUŽ ZÁKLADOVÉ DESKY VÝTAHOVÉ ŠACHTY V4 A SCHODIŠTĚ NA 4. NÁSTUPIŠTĚ		1:20,1:50	4
		Číslo přílohy:	
		8.3	