PŘÍČNÝ ŘEZ č.3 v km 494,950

MĚŘÍTKO 1:100

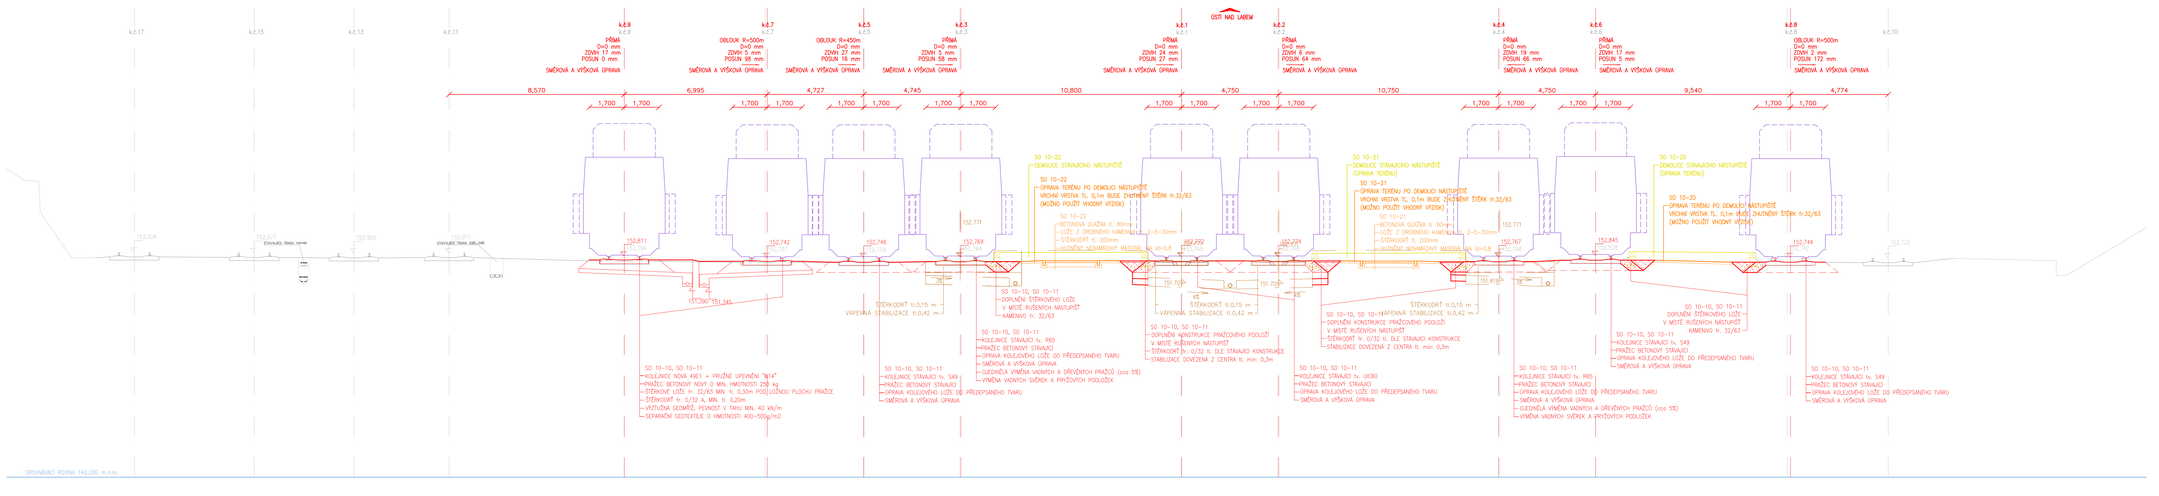
ÚSŠ NAD LABEM
k.č.17
k.č.15
k.č.13
k.č.11
k.č.9
PŘÍMÁ D=0 mm ZDVH 17 mm POSUN 0 mm SMĚROVÁ A VÝŠKOVÁ ÚPRAVA
k.č.7
OBLOUK R=500m D=0 mm ZDVH 5 mm POSUN 98 mm SMĚROVÁ A VÝŠKOVÁ ÚPRAVA
k.č.5
OBLOUK R=450m D=0 mm ZDVH 27 mm POSUN 16 mm SMĚROVÁ A VÝŠKOVÁ ÚPRAVA
k.č.3
PŘÍMÁ D=0 mm ZDVH 5 mm POSUN 58 mm SMĚROVÁ A VÝŠKOVÁ ÚPRAVA
k.č.1
PŘÍMÁ D=0 mm ZDVH 24 mm POSUN 27 mm SMĚROVÁ A VÝŠKOVÁ ÚPRAVA
k.č.2
PŘÍMÁ D=0 mm ZDVH 6 mm POSUN 64 mm SMĚROVÁ A VÝŠKOVÁ ÚPRAVA
k.č.4
PŘÍMÁ D=0 mm ZDVH 19 mm POSUN 66 mm SMĚROVÁ A VÝŠKOVÁ ÚPRAVA
k.č.6
PŘÍMÁ D=0 mm ZDVH 17 mm POSUN 5 mm SMĚROVÁ A VÝŠKOVÁ ÚPRAVA
k.č.8
OBLOUK R=500m D=0 mm ZDVH 2 mm POSUN 172 mm SMĚROVÁ A VÝŠKOVÁ ÚPRAVA
k.č.10
8,570
6,995
4,727
4,745
10,800
4,750
10,750
4,750
9,540
4,774
1,700
SO 10-22 DEMOLICE STÁVAJÍCÍHO NÁSTUPIŠTĚ
SO 10-22 ÚPRAVA TERÉNU PO DEMOLICI NÁSTUPIŠTĚ VRCHNÍ VRSTVA TL. 0,1m BUDE ZHUTNĚNÝ ŠTĚRK fr.32/63 (MOŽNO POUŽÍT VHODNÝ VÝZISK)
SO 10-22 BETONOVÁ DLAŽBA tl. 80mm LOŽE Z DROBNÉHO KAMENIVA 2–5–30mm ŠTĚRKODRŤ tl. 200mm SPOJITÉ NEPROPUSTNÉ MATERIÁLY fd=0,8
SO 10-21 DEMOLICE STÁVAJÍCÍHO NÁSTUPIŠTĚ (ÚPRAVA TERÉNU)
SO 10-21 ÚPRAVA TERÉNU PO DEMOLICI NÁSTUPIŠTĚ VRCHNÍ VRSTVA TL. 0,1m BUDE ZHUTNĚNÝ ŠTĚRK fr.32/63 (MOŽNO POUŽÍT VHODNÝ VÝZISK)
SO 10-21 BETONOVÁ DLAŽBA tl. 80mm LOŽE Z DROBNÉHO KAMENIVA 2–5–30mm ŠTĚRKODRŤ tl. 200mm SPOJITÉ NEPROPUSTNÉ MATERIÁLY fd=0,8
SO 10-20 DEMOLICE STÁVAJÍCÍHO NÁSTUPIŠTĚ (ÚPRAVA TERÉNU)
SO 10-20 ÚPRAVA TERÉNU PO DEMOLICI NÁSTUPIŠTĚ VRCHNÍ VRSTVA TL. 0,1m BUDE ZHUTNĚNÝ ŠTĚRK fr.32/63 (MOŽNO POUŽÍT VHODNÝ VÝZISK)
152.811
152.742
152.746
152.771
152.769
152.770
152.767
152.845
152.744
152.722
153.004
153.072
153.055
152.955
153.071
153.087
153.064
153.077
153.087
153.064
153.077
153.087
153.064
153.077