PŘÍČNÝ ŘEZ č.5 v km 495,050

MĚŘÍTKO 1:100

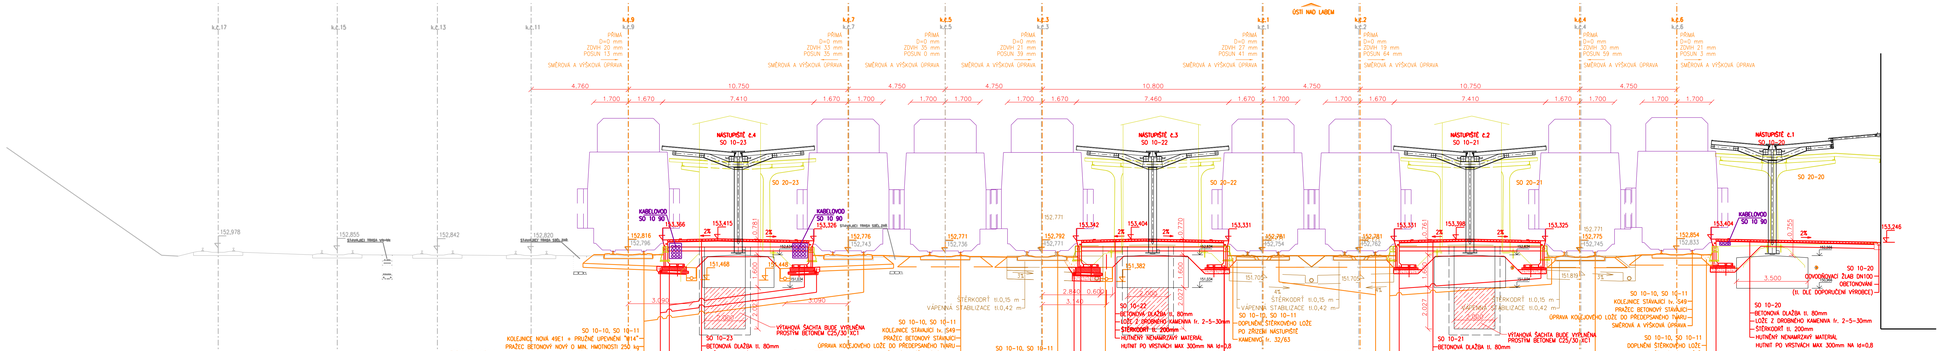
ÚSTÍ NAD LABEM
km 17
km 15
km 13
km 11
km 9
km 7
km 5
km 3
km 1
km 2
km 4
km 6
PŘÍMÁ
D=0 mm
ZDVIH 20 mm
POSUN 13 mm
SMĚROVÁ A VÝŠKOVÁ OPRAVA
PŘÍMÁ
D=0 mm
ZDVIH 33 mm
POSUN 55 mm
PŘÍMÁ
D=0 mm
ZDVIH 35 mm
POSUN 0 mm
PŘÍMÁ
D=0 mm
ZDVIH 21 mm
POSUN 39 mm
PŘÍMÁ
D=0 mm
ZDVIH 27 mm
POSUN 41 mm
PŘÍMÁ
D=0 mm
ZDVIH 19 mm
POSUN 64 mm
PŘÍMÁ
D=0 mm
ZDVIH 30 mm
POSUN 59 mm
PŘÍMÁ
D=0 mm
ZDVIH 21 mm
POSUN 3 mm
4.760
10.750
4.750
4.750
10.800
4.750
10.750
4.750
1.700
1.670
7.410
1.670
1.700
1.700
1.700
1.670
7.460
1.670
1.700
1.700
1.670
7.410
1.670
1.700
1.700
1.700
NÁSTUPIŠTĚ č.4
SO 10-23
NÁSTUPIŠTĚ č.3
SO 10-22
NÁSTUPIŠTĚ č.2
SO 10-21
NÁSTUPIŠTĚ č.1
SO 10-20
SO 20-23
SO 20-22
SO 20-21
SO 20-20
KABELOVOD
SO 10 90
KABELOVOD
SO 10 90
KABELOVOD
SO 10 90
KABELOVOD
SO 10 90
152.816
152.796
153.366
153.415
151.468
152.776
152.743
153.328
152.771
152.736
152.792
152.771
153.342
153.404
151.382
152.771
152.736
153.331
152.781
152.754
153.331
153.398
151.382
152.771
152.745
153.325
152.854
152.833
153.426
153.446
151.468
153.746
2%
2%
2%