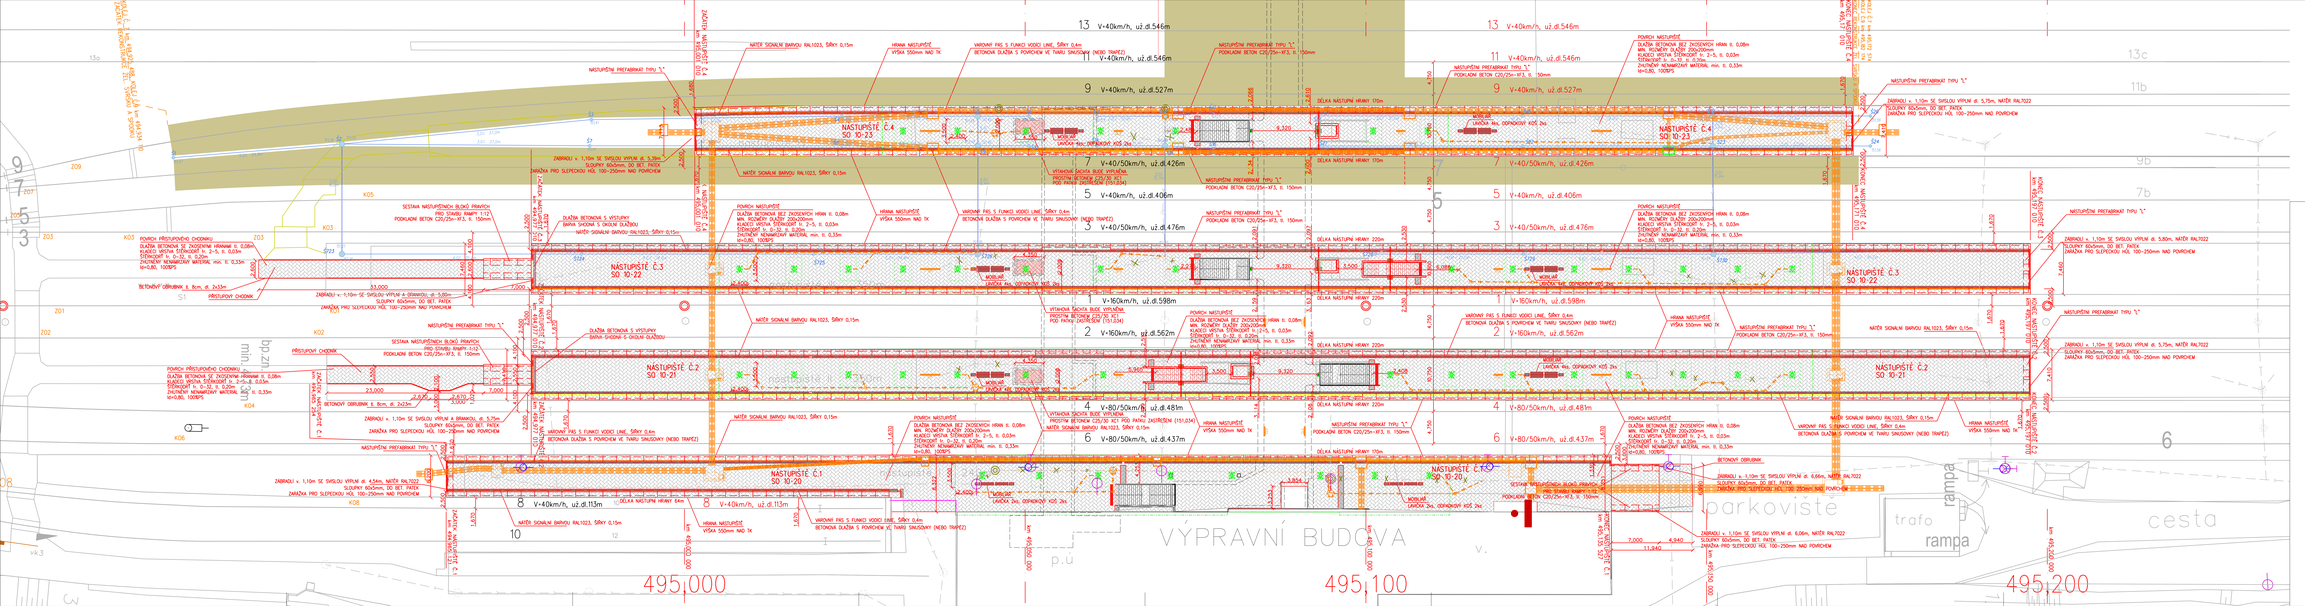

EVROPSKÁ UNIE
Evropské strukturální a investiční fondy
Operační program doprava

Ministerstvo dopravy
Státní fond dopravní infrastruktury

SO 10-21
ČÁST E.1.2

VÝSKOVÝ SYSTÉM Bpv | SOUŘADNICOVÝ SYSTÉM S-JTSK

Číslo změny	Důvod změny	Datum změny
01	ZAPRACOVÁNÍ PŘIPOMÍNEK VLČ	05 / 2021
02		
03		
04		

Objednatel: Správa železniční dopravní cesty, s.o., Dlážděná 1003/7, 110 00 Praha 1

SŽDC GROUP: Stavební správa západ, Sokolovská 278/1955, 190 00 Praha 9

Soubor: _DPS-V_ZP_ZS7 Lovosice_nástupiště_#1*

SUDOP PRAHA: SUDOP EU a.s., Olšanská 14, 130 80 Praha, Tel.: +420 267 094 000, e-mail: info@sudopeu.cz

Zpracovatel: SUDOP EU a.s.

SUDOP EU: SUDOP EU a.s., Olšanská 14, 130 80 Praha, Tel.: +420 267 094 000, E-mail: info@sudopeu.cz

Autor projektu: ING. PETR VOLAK

Garant projektu: ING. PETR VOLAK

PROJEKTOVÉ STŘEDISKO ÚSTÍ NAD LABEM

Vedoucí střediska:	Odpovědný projektant:	Vypracoval:	Kontroloval:
ING.MIROSLAV VÍTEK	ING. PETR VOLAK	ING. PETR VOLAK	ING. JANA PTÁČKOVÁ

Název stavby: **REKONSTRUKCE NÁSTUPIŠŤ A ZŘÍZENÍ BEZBARIÉROVÝCH PŘÍSTUPŮ V ST. LOVOSICE**

Číslo zakázky: 17-030-640

Projektový stupeň: DSP

Datum: 04 / 2021

Název přílohy: STAVEBNÍ ČÁST - NÁSTUPIŠTĚ SO 10-21 Nástupiště č.2

Číslo části: E.1.2

Měřítko: 1 : 200

Počet formátů: 18 x A4

Číslo přílohy: **3**

PŮDORYS NÁSTUPIŠTĚ

Tento projekt je duševním vlastnictvím společnosti SUDOP EU a.s. a podléhá ochraně podle autorského zákona. Bez souhlasu autora jej nelze kopírovat, měnit, šířit ani jinak užívat.