PŮDORYS DC 3 M1:50

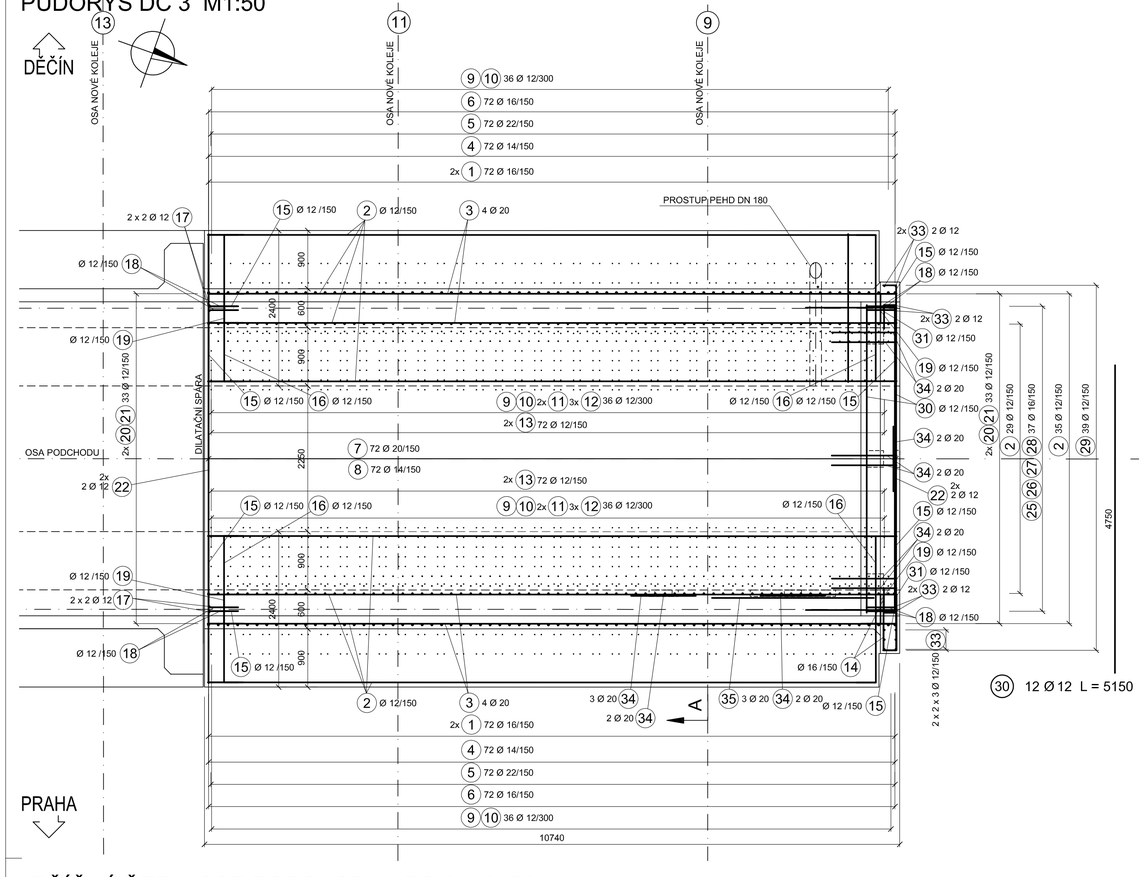

PODÉLNÝ ŘEZ TUBUSEM A-A´ M1:50
PRODLOUŽENÍ PODCHODU

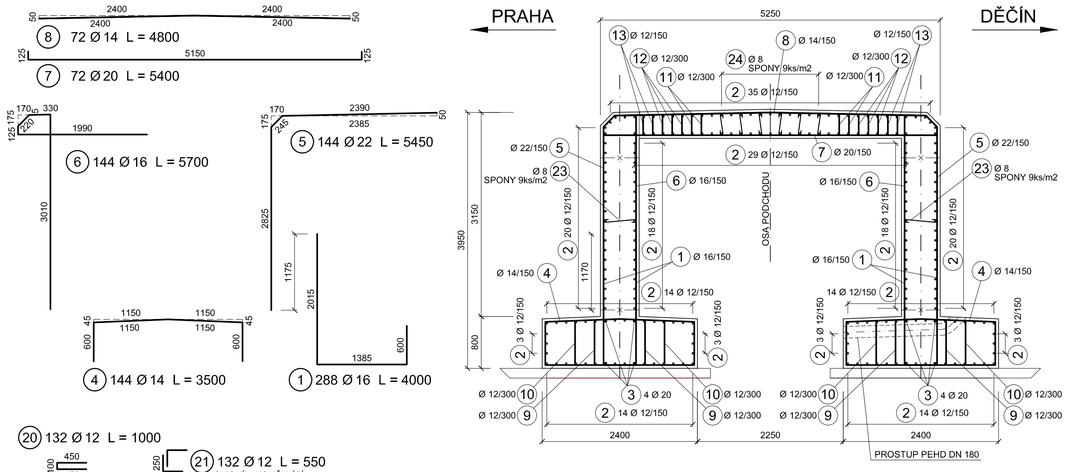

VÁZÁNÍ SPON M1:5

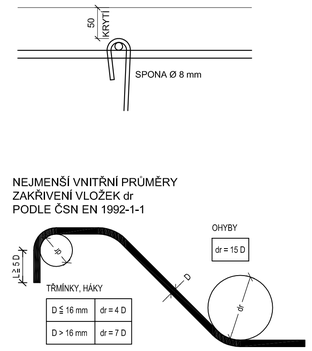

BETON:

C30/37-XF4, XC4 (CZ, TKP17SSD) - Cl 0,20 - Dmax 22 - S3 NOSNÁ KONSTRUKCE
C30/37-XA1 (CZ, TKP17SSD) - Cl 0,20 - Dmax 22 - S3 ZÁKLADY

OCEL B500B

KONSTRUKČNÍ OPATŘENÍ PROTI ÚČINKŮM BLUDNÝCH PROUDŮ:
VÝZTUŽ SE VODIVĚ PROPOJÍ PO OBVODĚ PO VZDÁLENOSTI á 1m A VYVEDE SE NA POVRCH KONSTRUKCE NA NEREZOVOU C.R.M. DESKU.
C.R.M DESKA JE KONTROLNÍ MĚŘÍCÍ BOD Z NEREZ OCELI A4 - S235 JR.
V KAŽDÉM DILATAČNÍM CELKU MUSÍ BÝT UMÍSTĚNY MIN. 2 MĚŘÍCÍ BODY.

PŘÍČNÝ ŘEZ V OSE PODCHODU - DC 3 M1:50

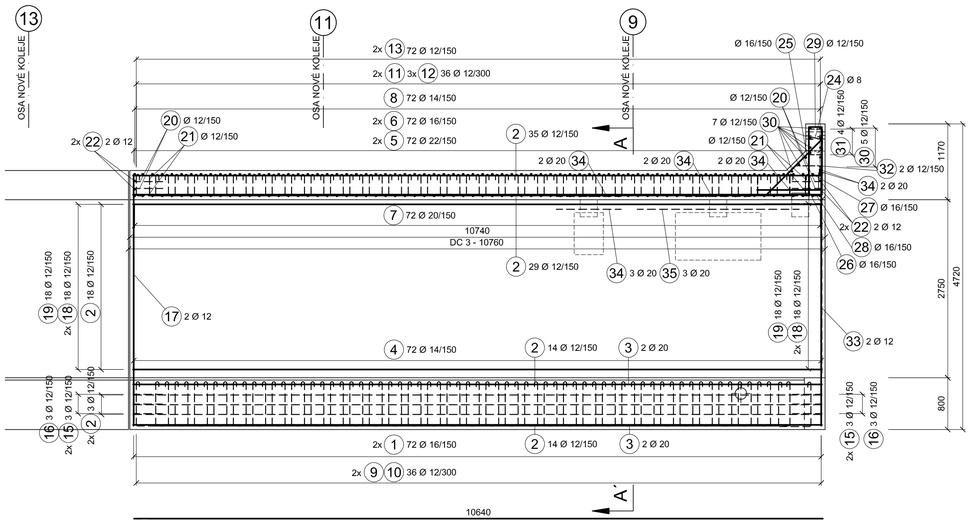

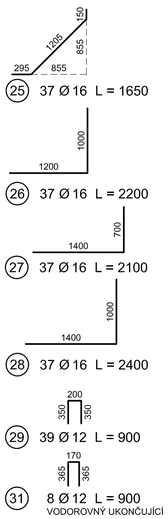

TĚSNĚNÍ SVISLÉ DILATAČNÍ SPÁRY V PŘÍČLI
M 1:20

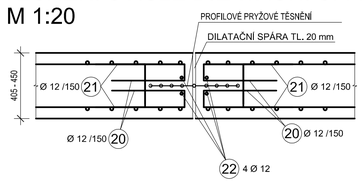

TĚSNĚNÍ SVISLÉ DILATAČNÍ SPÁRY VE STOJCE
M 1:20

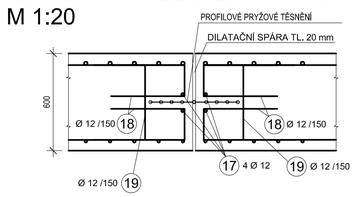

TĚSNĚNÍ SVISLÉ DILATAČNÍ SPÁRY V ZÁKLADU
M 1:20

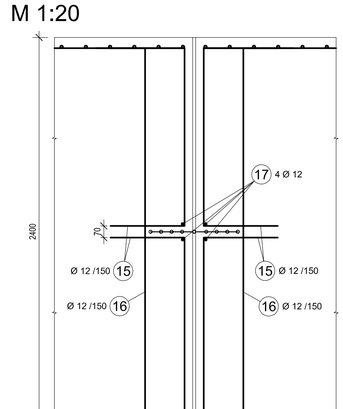

POZNÁMKA :

MINIMÁLNÍ KRYTÍ: 40 mm
JMENOVITÉ KRYTÍ: 50 mm

KÓTOVÁNO V mm!

VÝZTUŽ JE KÓTOVÁNA K VNĚJŠÍMU LÍCI PRUTU.
V PŘÍPADĚ POTŘEBY BUDE VÝZTUŽ UPRAVENA DO BEDNĚNÍ.
V MÍSTĚ NIK A PROSTUPŮ BUDE VÝZTUŽ PŘERUŠENA.

EVROPSKÁ UNIE
Evropské strukturální a investiční fondy
Operační program doprava

Ministerstvo dopravy
Státní fond dopravní infrastruktury

SO 10 41
ČÁST E.1.4

VÝŠKOVÝ SYSTÉM Bpv SOUŘADNICOVÝ SYSTÉM S-JTSK

Číslo změny:	Obsah změny:	Datum změny:
01	Zapracování požadavků TSI	13.6.2019
02	-	-
03	-	-

Objednatel:
Správa železniční dopravní cesty, s.o.
Dlážděná 1003/7, 110 00 Praha 1
Stavební správa západ
Sokolovská 278/1955, 190 00 Praha 9

Sdružení: „SPEU + SP_ŽST Lovosice_nástupiště_P"
SUDOP PRAHA
SUDOP EU a.s.
Olšanská 1a, 130 80 Praha
Tel.: +420 267 094 305
E-mail: info@sudopeu.cz

Zpracovatel části:
H-PRO GEO s.r.o.
Nerudova 1022/16, 412 01 Litoměřice
Tel.: +420 475 210 726
E-mail: projekce@h-progeo.cz
Zasílatelská adresa:
Dulce 39, 400 01 Ústí nad Labem

Hlavní inženýr projektu: ING. PETR VIDLÁK
Garant profese: -

Vedoucí střediska:	Odpovědný projektant části:	Vypracoval:	Kontroloval:
LUDĚK KAREŠ	JAROSLAV ZAVADIL, DIS.	ANDREA MAŠKOVÁ	ZLATA BRADÁČOVÁ, DIS.

Název akce:
REKONSTRUKCE NÁSTUPIŠŤ A ZŘÍZENÍ BEZBARIÉROVÝCH PŘÍSTUPŮ V ŽST. LOVOSICE

Číslo smlouvy: 17-030.640
Projektový stupeň: DSP
Datum: 04 / 2019
Část:
STAVEBNÍ ČÁST - MOSTY, PROPUSTKY A ZDI
SO 10 41 Prodloužení podchodu v km 495,102
Číslo části: E.1.4
Název přílohy:
VÝZTUŽ DILATAČNÍHO CELKU DC3
Měřítko: 1:20, 1:50
Počet formátů: 8
Číslo přílohy: 7.6

DOKUMENT LZE UŽÍVAT POUZE VE SMYSLU PŘÍSLUŠNÉ SMLOUVY O DÍLO, ŽÁDNÁ JEHO ČÁST NEMŮŽE BÝT DLE ZÁKONA č.121/2000 Sb, KOPÍROVÁNA NEBO JINÝM ZPŮSOBEM ROZŠIŘOVÁNA BEZ SOUHLASU SUDOP PRAHA a.s.