VZOROVÝ PŘÍČNÝ ŘEZ

MĚŘÍTKO 1:50

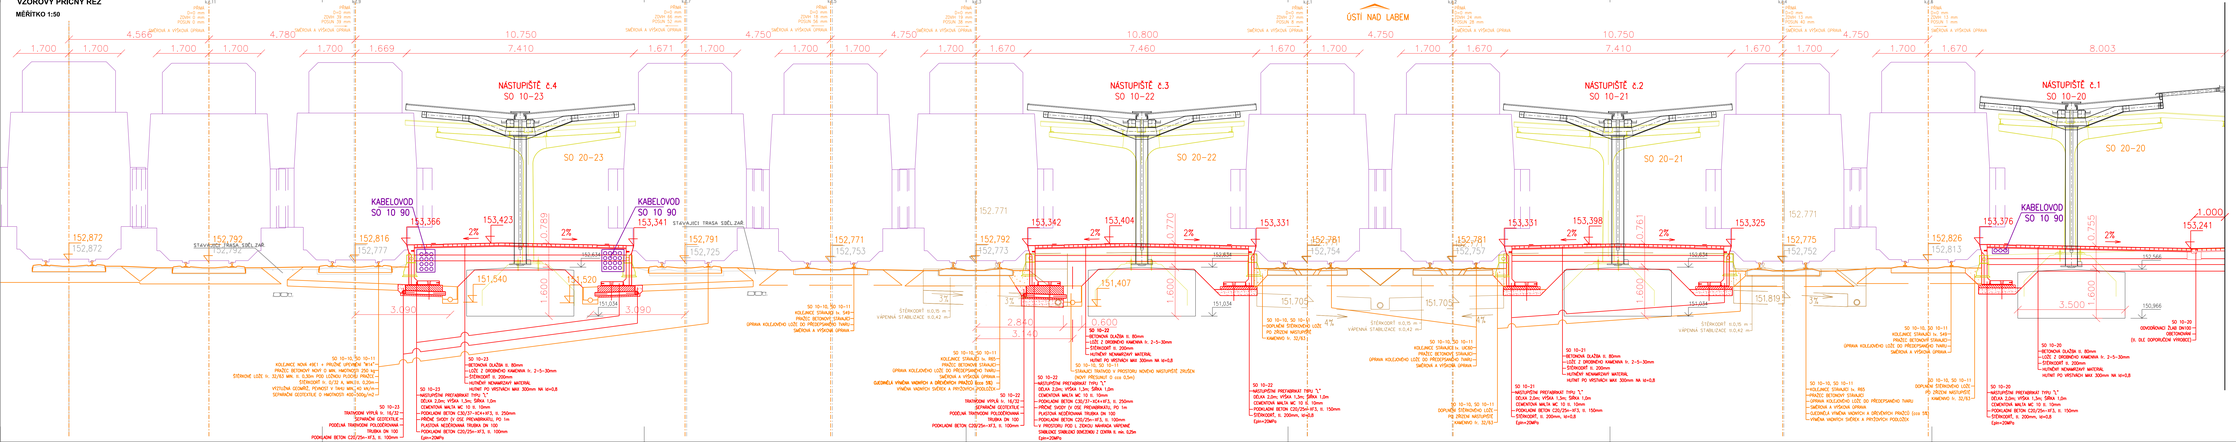

EVROPSKÁ UNIE
Evropské strukturální a investiční fondy
Operační program Doprava

Ministerstvo dopravy
Státní fond dopravní infrastruktury

SO 10-20
ČÁST E.1.2

VÝŠKOVÝ SYSTÉM Bpv | SOUŘADNICOVÝ SYSTÉM S-JTSK

Číslo změny	Obsah změny	Datum změny
01	-	-
02	-	-
03	-	-

Objednatel: Správa železniční dopravní cesty, s.o., Dlážděná 1003/7, 110 00 Praha 1

Stavební správa objekt Sokolovská 278/1955, 190 00 Praha 9

Zpracovatel: „SPEU + SP_ZST (vnořené_nástupiště_P"

SUDOP PRAHA

SUDOP EU a.s., Olšanská 1a, 130 80 Praha, Tel.: +420 267 994 300, E-mail: info@sudopeu.cz

Zpracovatel část:

SUDOP EU

Hlavní inženýr projektu: ING. PETR VEJLAK, Garant profese: ING. PETR VEJLAK

Středisko: PROJEKTOVÉ STŘEDISKO ÚSTÍ NAD LABEM

Vedoucí střediska:	Odpovědný projektant (KO, IO, PS):	Vypracoval:	Kontroloval:
ING.MIROSLAV VÍŠKA	ING. PETR VEJLAK	ING. PETR VEJLAK	ING. JANA PŘÍHODA

Název stavby:	REKONSTRUKCE NÁSTUPIŠŤ A ZŘÍZENÍ BEZBARIÉROVÝCH PŘÍSTUPŮ V ŽST. LOVOSICE
Číslo smlouvy:	17-030.640
Projekční stupeň:	DSP
Název PS/SO:	STAVEBNÍ ČÁST - NÁSTUPIŠTĚ SO 10-20 Nástupiště č.1
Datum:	04 / 2021
Číslo části:	E.1.2
Název přílohy:	VZOROVÝ PŘÍČNÝ ŘEZ
Měřítko:	1 : 50
Počet formátů:	8 x A4
Číslo přílohy:	4

Tento výkres je majetkem společnosti SUDOP EU a.s. a nesmí být kopírován ani jinak rozmnožován bez písemného souhlasu společnosti SUDOP EU a.s.