


Příloha č. 1: Schéma stávajícího stavu ŽST Lovosice, obvod Lovosice

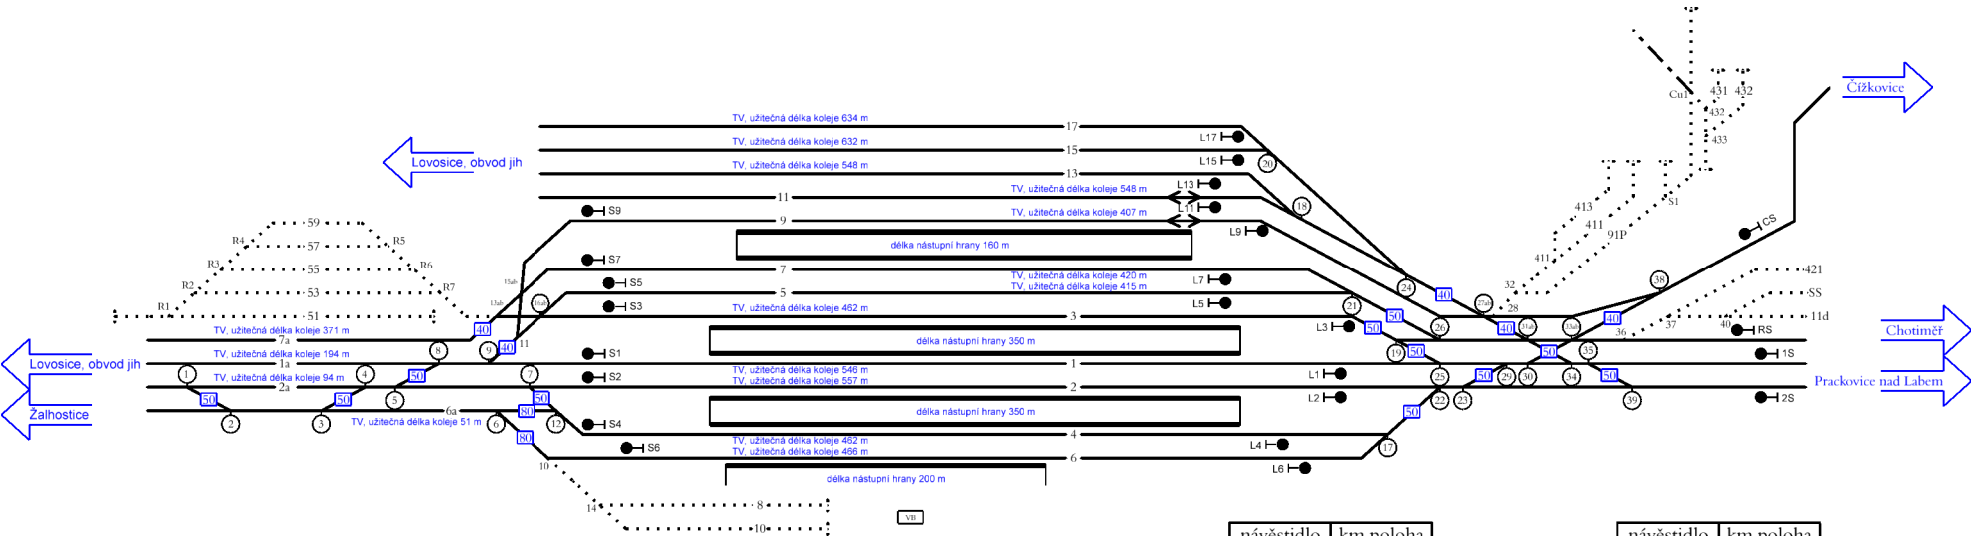

návěstidlo	km poloha
S1	494,838
S2	494,838
S3	494,940
S4	494,836
S5	494,940
S6	494,875
S7	494,930
S9	494,929

návěstidlo	km poloha
L1	495,400
L2	495,400
L3	495,424
L4	495,317
L5	495,359
L6	495,329
L7	495,359
L9	495,413
L11	495,334
L13	495,334
L15	495,372
L17	495,372

návěstidlo	km poloha
PřCS	1,814
CS	1,050
PřRS	35,045
RS	35,470
1S	496,052
2S	496,052

Legenda:

- dopravní kolej

manipulační kolej

vlečka

návěstidlo

nástupíště s vyznačenou nástupní hranou

výhybka s EOv

nová výstavba

demolice