


ŽST LOVOSICE, ROZHLASOVÉ ZAŘÍZENÍ

VÝPRAVNÍ BUDOVA - 1.PP

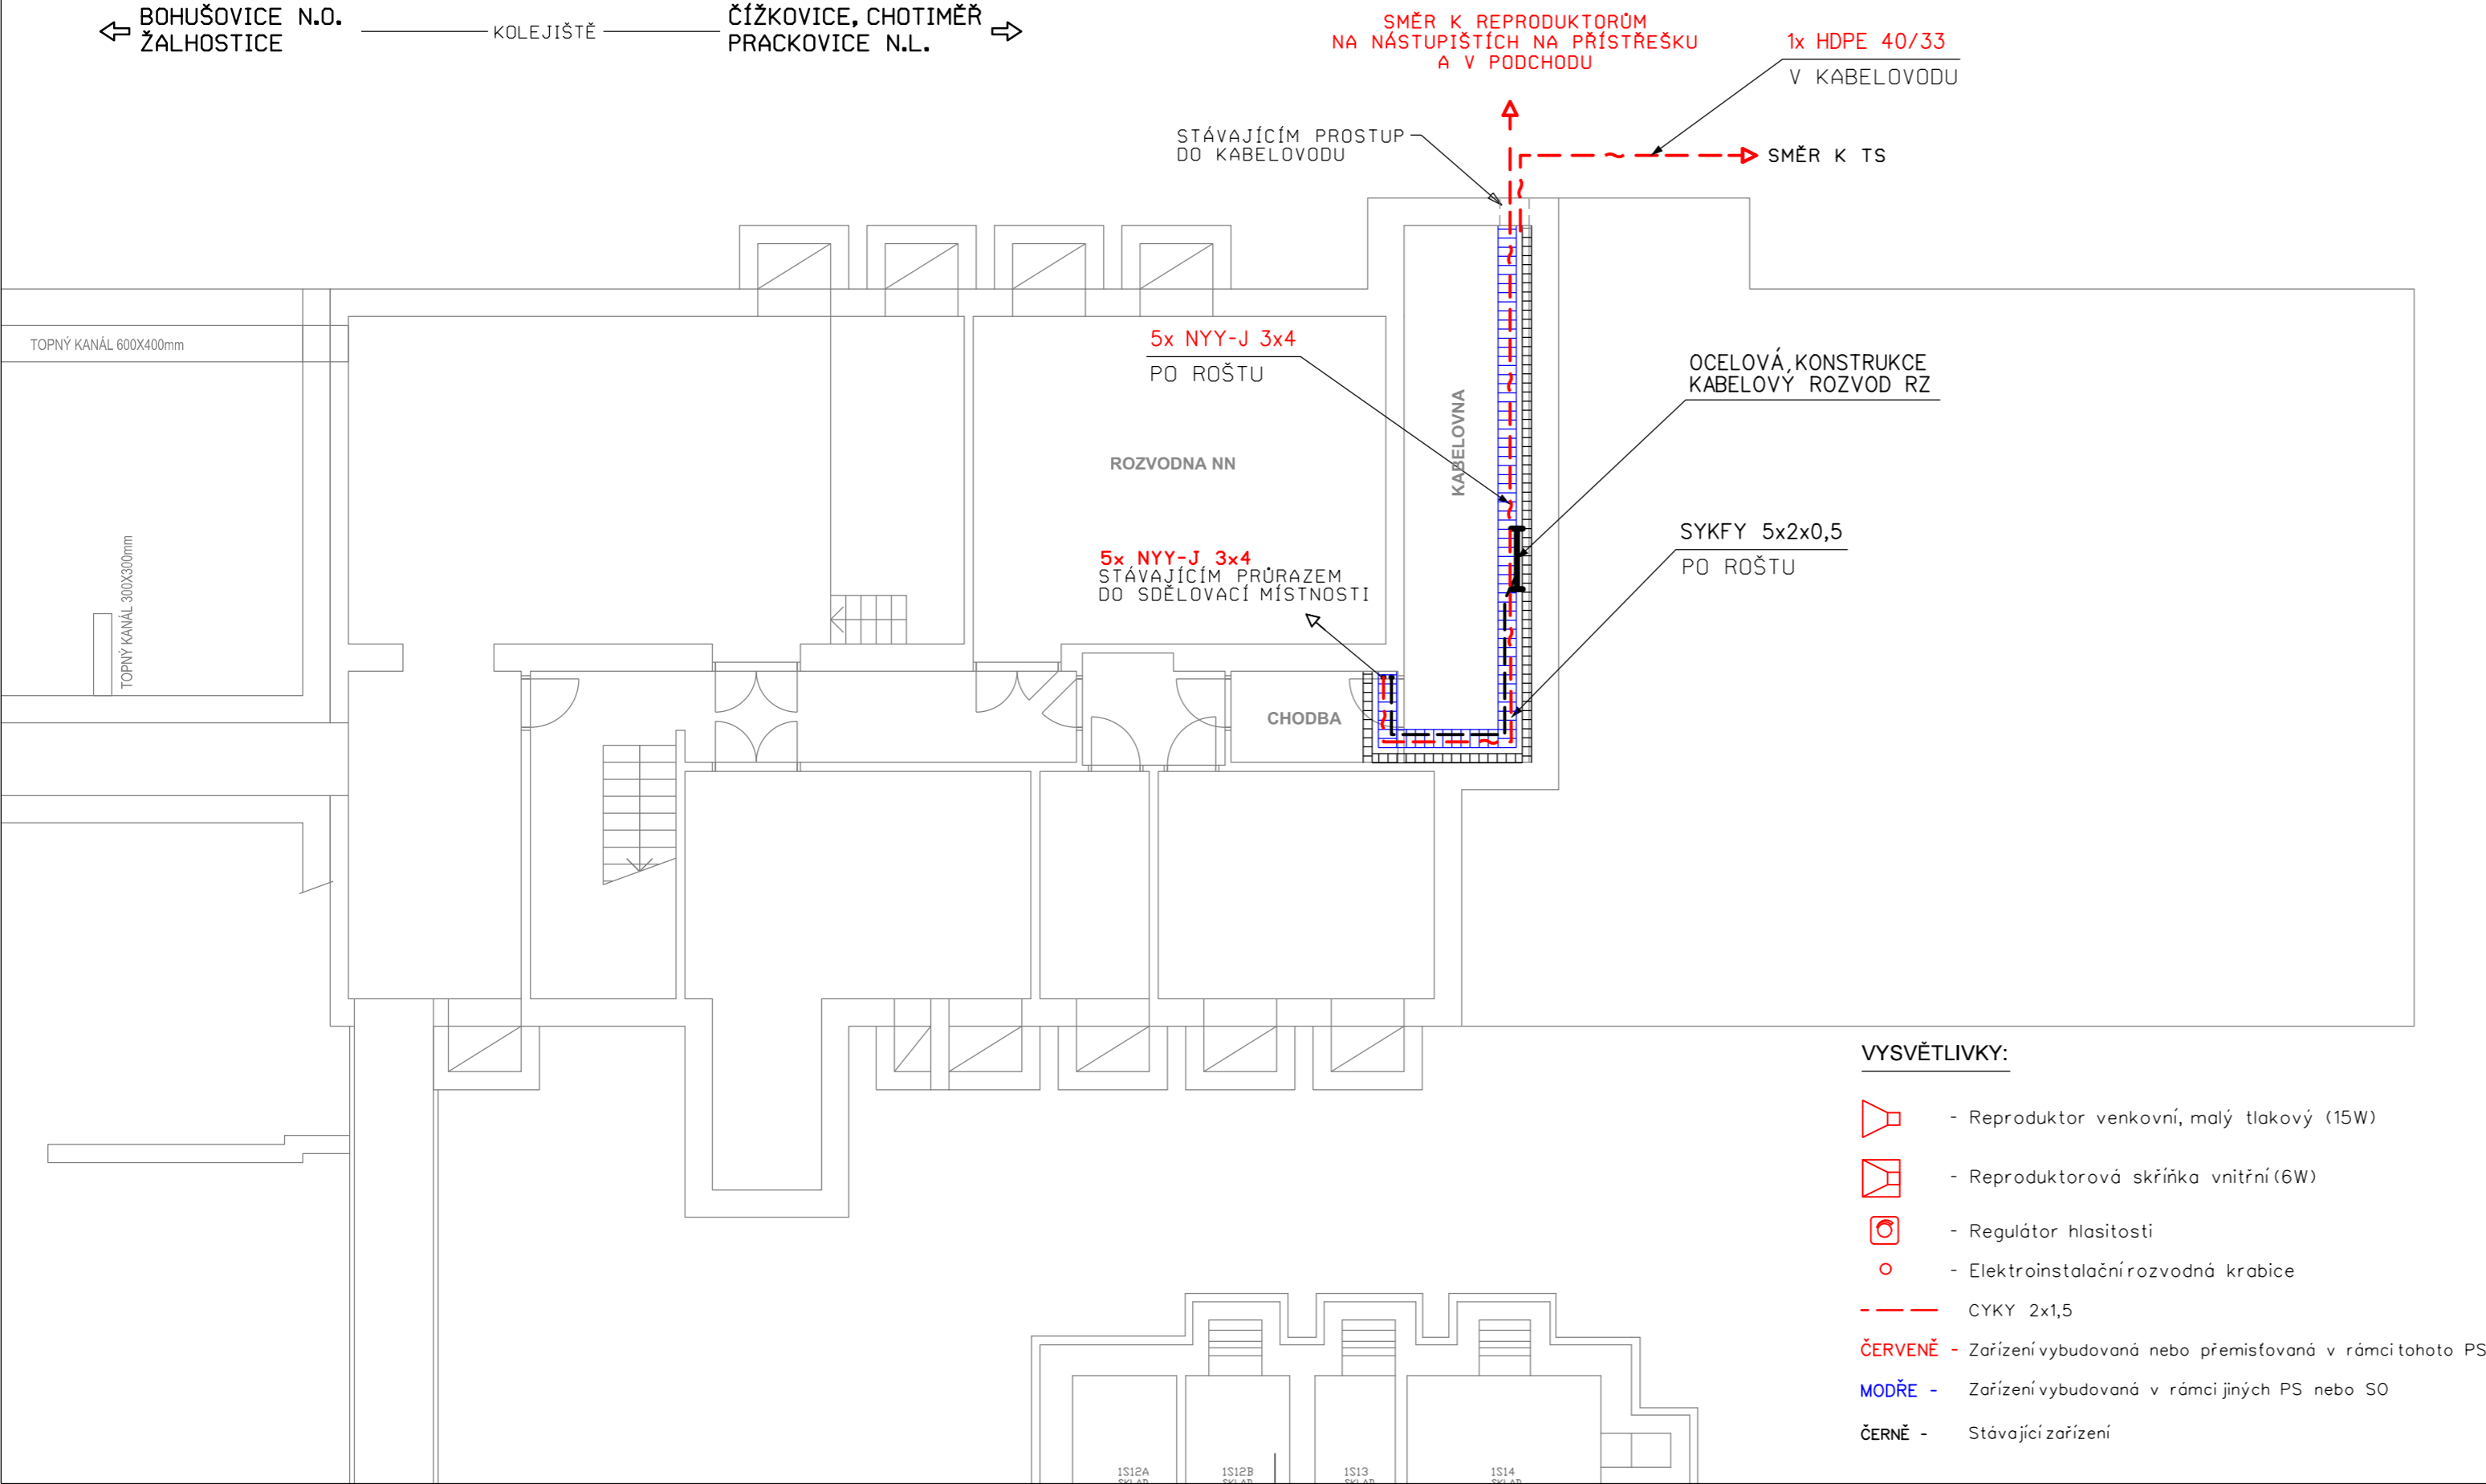

VYSVĚTLIVKY:

- Reproduktor venkovní, malý tlakový (15W)
- Reproduktorová skříňka vnitřní (6W)
- Regulátor hlasitosti
- Elektroinstalační rozvodná krabice
- CYKY 2x1,5
- Zařízení vybudovaná nebo přemísťovaná v rámci tohoto PS
- Zařízení vybudovaná v rámci jiných PS nebo SO
- Stávající zařízení



EVROPSKÁ UNIE  
Evropské strukturální a investiční fondy  
Operační program doprava

Ministerstvo dopravy  
Státní fond dopravní  
infrastruktury



PS 20 30  
D.2

VÝŠKOVÝ SYSTÉM Bpv      SOUŘADNICOVÝ SYSTÉM S-JTSK      ±0,000 = xxx,xx m n. m.

Číslo změny:	Obsah změny:	Datum změny:
01	-	-
02	-	-
03	-	-

Objednatel:	Správa železniční dopravní cesty, s.o. Dlážděná 1003/7, 110 00 Praha 1
	Stavební správa západ Sokolovská 278/1955, 190 00 Praha 9

Sdružení: „SPEU + SP_ŽST Lovosice_nástupiště_P“	SUDOP PRAHA	SUDOP EU a.s. Olšanská 1a, 130 80 Praha Tel.: +420 267 094 305 E-mail: info@sudopeu.cz
---	-------------	---

Zpracovatel části:	SUDOP PRAHA a.s. Olšanská 1a, 130 80 Praha Tel.: +420 267 094 111 E-mail: praha@sudop.cz	Hlavní inženýr projektu: ING. STANISLAV JAROŠ
		Garant profese: ING. MARTIN ŠTROF

Středisko: ELEKTROTECHNIKY, TRAKCE, SDĚLOVACÍ A ZABEZPEČOVACÍ TECHNIKY			
Vedoucí střediska:	Odpovědný projektant SO, IO, PS:	Vypracoval:	Kontroloval:
ING. MARTIN RAIBR	JAN VLK	JAN VLK	ING. OLDŘICH HORA

Název akce:		Číslo smlouvy:	
REKONSTRUKCE NÁSTUPIŠŤ A ZŘÍZENÍ BEZBARIÉROVÝCH PŘÍSTUPŮ V ŽST. LOVOSICE		17-030.640	
		Projektový stupeň:	
		DSP	
název PS/SO:		Datum:	
D.2 ŽELEZNIČNÍ SDĚLOVACÍ ZAŘÍZENÍ		04 / 2021	
D.2.2 ROZHLASOVÉ ZAŘÍZENÍ		Číslo části:	
PS 20 30 ŽST. LOVOSICE, ÚPRAVA ROZHLASOVÉHO ZAŘÍZENÍ		D.2.3.1	
Název přílohy:		Měřítko:	Počet formátů:
		-	3xA4
UMÍSTĚNÍ A VNITŘNÍ INTALACE RZ VE VB - 1.PP		Číslo přílohy:	
		5.2	

DOKUMENT LZE UŽÍVAT POUZE VE SMYSLU PŘÍSLUŠNÉ SMLOUVY O DÍLO, ŽÁDNÁ JEHO ČÁST NEMŮŽE BÝT DLE ZÁKONA č.121/2000 Sb. KOPÍROVÁNA NEBO JINÝM ZPŮSOBEM ROZŠÍŘOVÁNA BEZ SOUHLASU SUDOP EU a. s.