ŽST LOVOSICE, INFORMAČNÍ SYSTÉM

SCHÉMA ZAPOJENÍ IS

DRUHY PANELŮ:

ODJEZDOVÁ TABULE VE ZKRÁCENÉ VERZI 12. ŘÁDKŮ

A

JEDNOSTRANNÁ

ODJEZDOVÁ TABULE VE ZKRÁCENÉ VERZI 9. ŘÁDKŮ

B

JEDNOSTRANNÁ

PŘÍJEZDOVÁ TABULE 9. ŘÁDKŮ

C

JEDNOSTRANNÁ

INFORMAČNÍ PANEL

D

JEDNOSTRANNÝ

ODJEZDOVÝ MONITOR VE ZKRÁCENÉ VERZI

E

MIKRO PC

PODCHODOVÝ PŘESTUPNÍ MONITOR

F

MIKRO PC

K PRO NEVIDOMÉ

NÁSTUPIŠTNÍ PŘESTUPNÍ MONITOR

G

MIKRO PC

NÁSTUPIŠTNÍ TABULE

H

OBOUSTRANNÁ

NÁSTUPIŠTNÍ TABULE

H1

JEDNOSTRANNÁ

PODCHODOVÁ TABULE

I

HODINY

J

OBOUSTRANNÉ

HODINY

J1

JEDNOSTRANNÉ

ODJEZDOVÁ TABULE PRO BUS

L

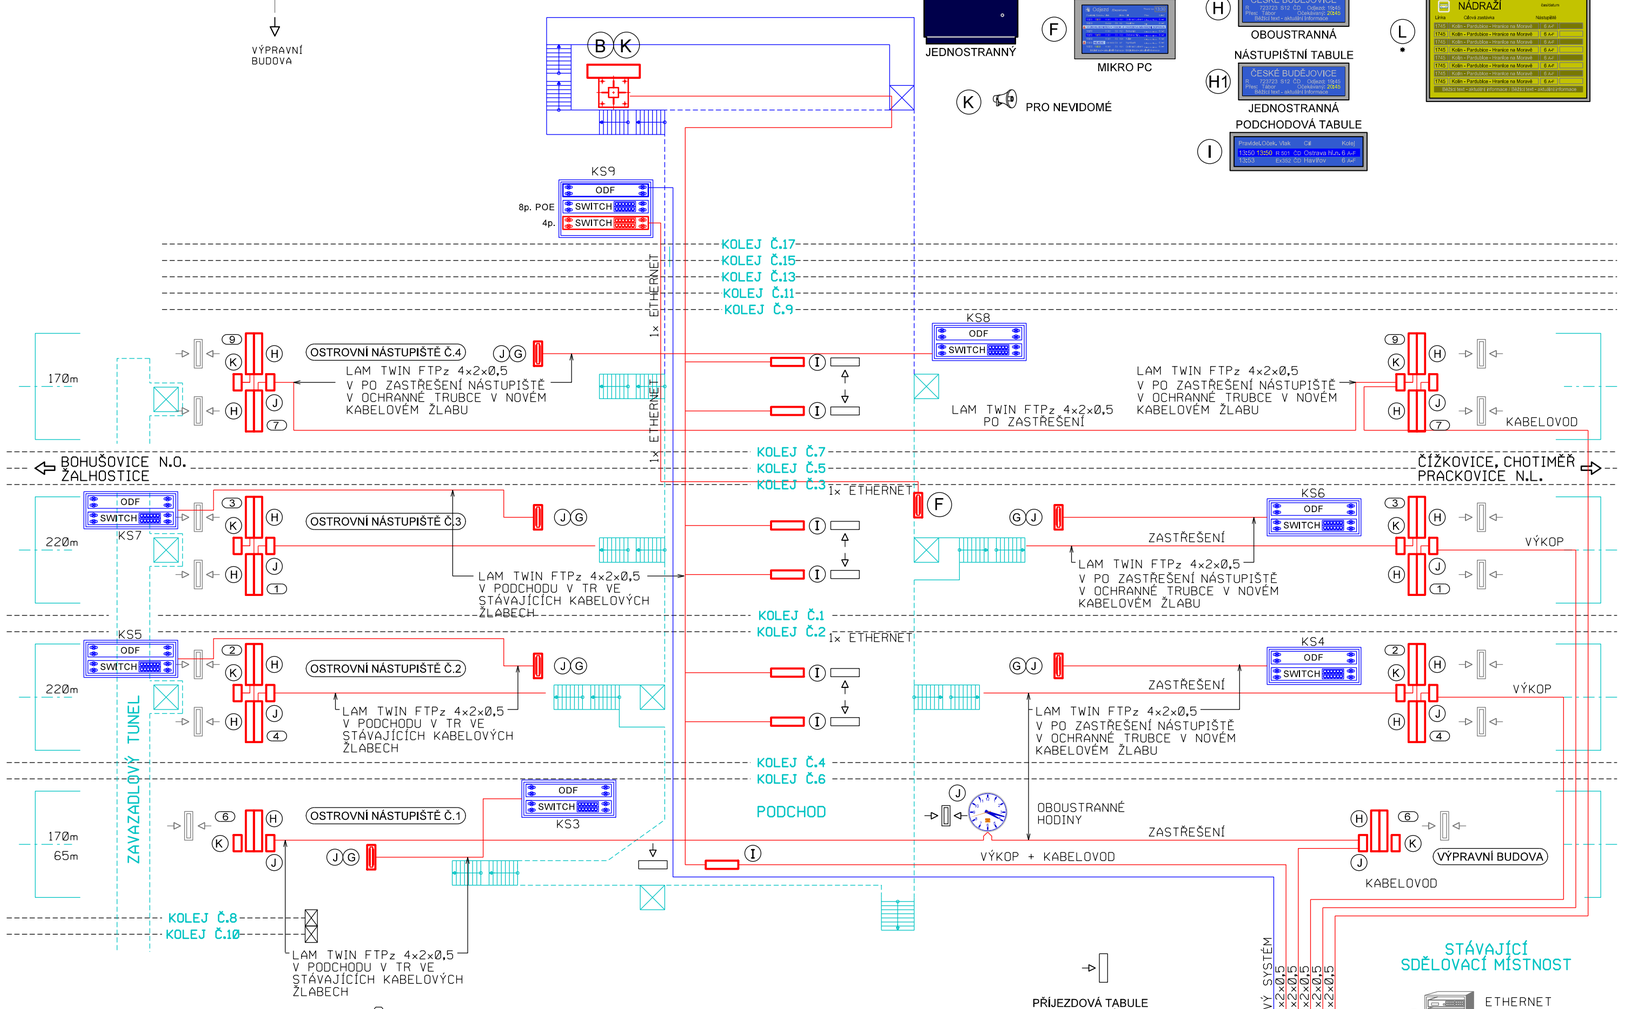

VYSVĚTLIVKY:

PC PRO OVLÁDÁNÍ IS VČETNĚ SOWTVARE

INFORMAČNÍ PANELY

OVLÁDACÍ PULT ZAPOJOVAČE

MICRO PC VE FUNKCI ŘÍDÍCÍ JEDNOTKY

PŘÍPOSLECH IS

ZAKONČOVACÍ ODPOR DATOVÉ LINKY

JEDNOSTRANNÝ PANEL + SMĚR POHLEDU

DVOUSTRANNÝ PANEL + SMĚR POHLEDU

KOLEJ PRO KTEROU JE ÚDAJ ZOBRAZOVÁN

POZNÁMKA:

Vyznačení inženýrských sítí je pouze orientační. Před započetím stavby a provádění výkopů kabelových rýh a ostatních zemních prací je nutné provést jednotlivými správci těchto sítí jejich přesné vytýčení a tím zabránit jejich případnému poškození

Při definitivním situování kabelové tarsy je nutno vždy zohlednit stávající podzemní řady.

V místě křižovatky se stávajícím podzemním zařízením se MK IS uloží do chráničky (žlab, PE korug. trubka a pod.) minimální délky 3m.

ČERVENĚ - ZAŘÍZENÍ VYBUDOVANÁ NEBO PŘEMISŤOVANÁ V RÁMCI TOHOTO PS

MODŘE - ZAŘÍZENÍ VYBUDOVANÁ V RÁMCI JINÝCH PS NEBO SO

ZELENĚ - ZAŘÍZENÍ VYBUDOVANÁ V RÁMCI JINÝCH STAVEB

EVROPSKÁ UNIE
Evropské strukturální a investiční fondy
Operační program doprava

Ministerstvo dopravy
Státní fond dopravní infrastruktury

PS 20 31
D.2

VÝŠKOVÝ SYSTÉM Bpv SOUŘADNICOVÝ SYSTÉM S-JTSK ±0,000 = xxx,xx m n. m.

Číslo změny:	Obsah změny:	Datum změny:
01	-	-
02	-	-
03	-	-

Objednatel:
Správa železniční dopravní cesty, s.o.
Dlážděná 1003/7, 110 00 Praha 1
Stavební správa západ
Sokolovská 278/1955, 190 00 Praha 9

Sdružení: „SPEU + SP_ŽST Lovosice_nástupiště_P"
SUDOP PRAHA
SUDOP EU a.s.
Olšanská 1a, 130 80 Praha
Tel.: +420 267 094 305
E-mail: info@sudopeu.cz

Zpracovatel části:
SUDOP PRAHA a.s.
Olšanská 1a, 130 80 Praha
Tel.: +420 267 094 111
E-mail: praha@sudop.cz

Hlavní inženýr projektu: ING. STANISLAV JAROŠ
Garant profese: ING. MARTIN ŠTROF

Středisko: ELEKTROTECHNIKY, TRAKCE, SDĚLOVACÍ A ZABEZPEČOVACÍ TECHNIKY

Vedoucí střediska:	Odpovědný projektant SO, IO, PS:	Vypracoval:	Kontroloval:
ING. MARTIN RAIBR	JAN VLK	JAN VLK	ING. OLDŘICH HORA

Název akce:
REKONSTRUKCE NÁSTUPIŠŤ A ZŘÍZENÍ BEZBARIÉROVÝCH PŘÍSTUPŮ V ŽST. LOVOSICE

Číslo smlouvy: 17-030.640
Projektový stupeň: DSP

název PS/SO:
D.2 ŽELEZNIČNÍ SDĚLOVACÍ ZAŘÍZENÍ
D.2.2 ROZHLASOVÉ ZAŘÍZENÍ
PS 20 31 ŽST. LOVOSICE, ÚPRAVA INFORMAČNÍHO SYSTÉMU

Datum: 04 / 2021
Číslo části: D.2.3.2

Název přílohy:
SCHÉMA ZAPOJENÍ IS - NAVRHOVANÝ STAV

Měřítko: -
Počet formátů: 6xA4
Číslo přílohy: **5.1**

DOKUMENT LZE UŽÍVAT POUZE VE SMYSLU PŘÍSLUŠNÉ SMLOUVY O DÍLO. ŽÁDNÁ JEHO ČÁST NEMŮŽE BÝT DLE ZÁKONA Č.121/2000 Sb, KOPÍROVÁNA NEBO JINÝM ZPŮSOBEM ROZŠIŘOVÁNA BEZ SOUHLASU SUDOP EU a. s.