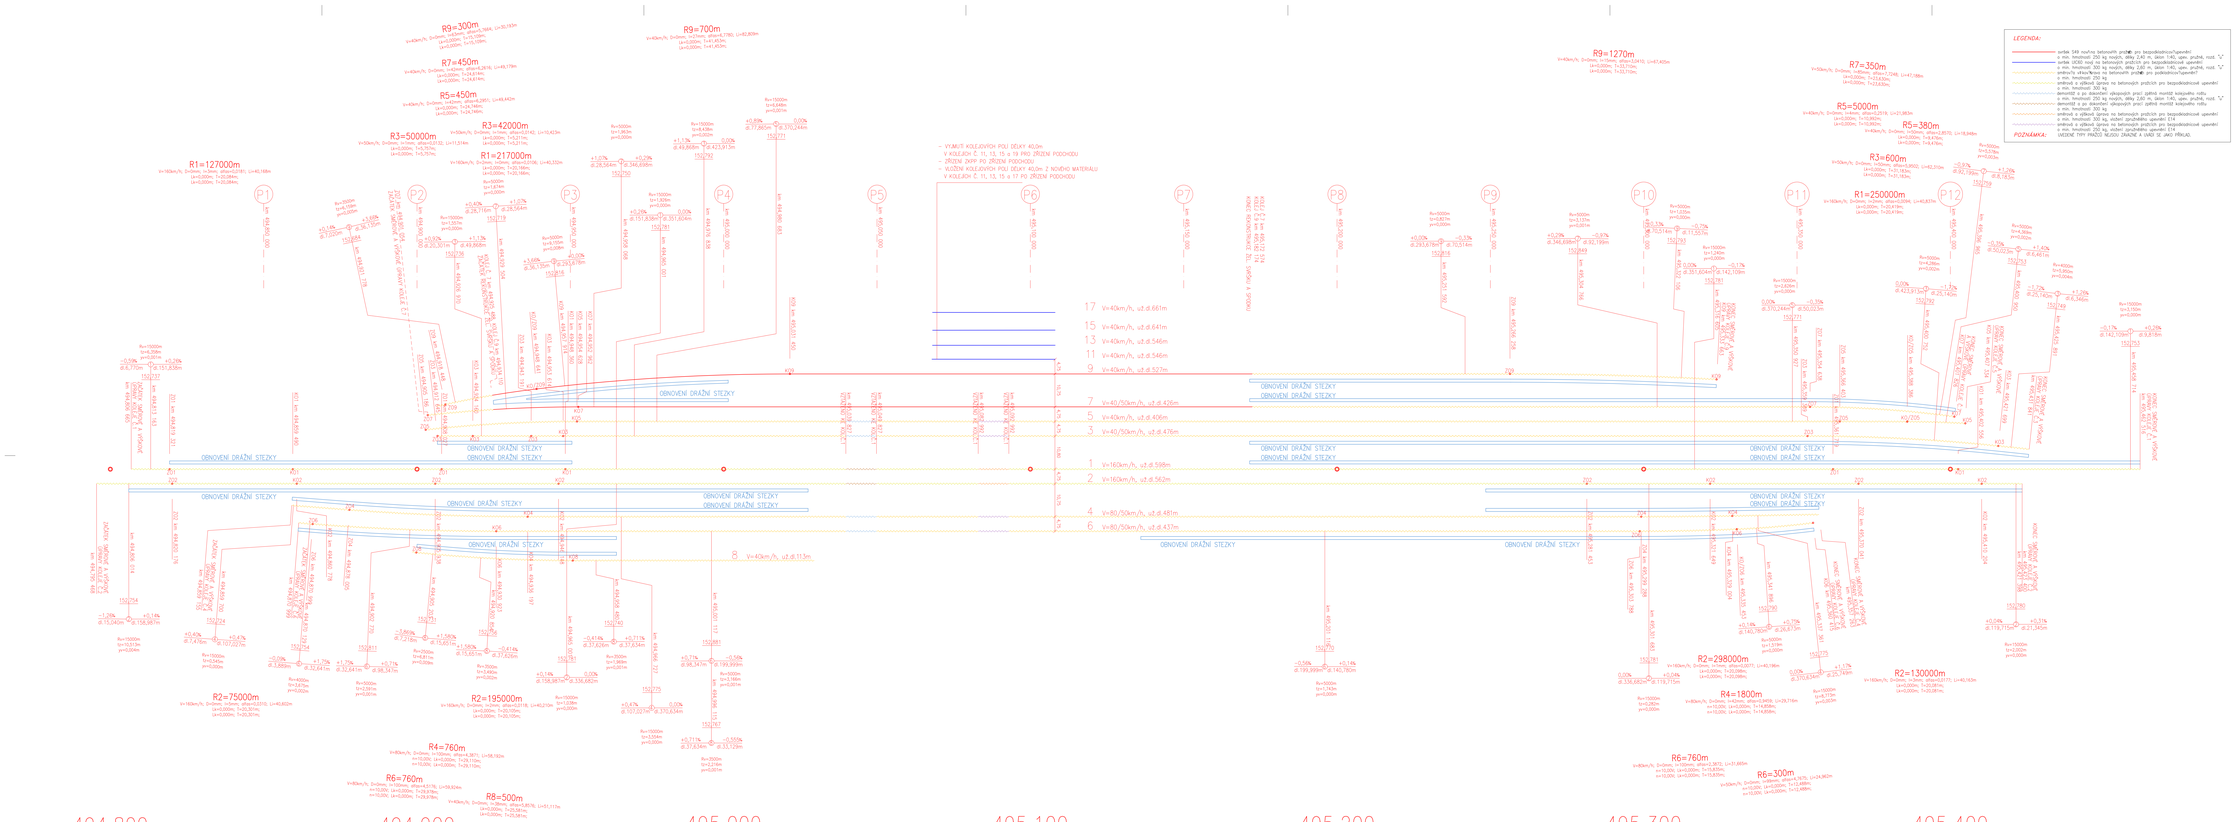

LEGENDA:

- svršek S49 nová na betonových prahe pro bezpodkladničním uložení
- s min. hmotností 250 kg kmenů, délky 2,40 m, tloušt. 140, upev. pružné, mont. "J"
- s min. hmotností 300 kg kmenů, délky 2,60 m, tloušt. 140, upev. pružné, mont. "J"
- s min. hmotností 300 kg kmenů, délky 2,60 m, tloušt. 140, upev. pružné, mont. "V"
- svršek S49 nová na betonových prahech pro podkladničním uložení
- svršek z užitků (prasa na betonových prahech pro bezpodkladničné uložení)
- s min. hmotností 300 kg
- demontáž a po dovršení úkopových prací zpětná montáž kolejového roštu
- s min. hmotností 250 kg kmenů, délky 2,60 m, tloušt. 140, upev. pružné, mont. "J"
- svršek z užitků (prasa na betonových prahech pro bezpodkladničné uložení)
- s min. hmotností 300 kg
- svršek z užitků (prasa na betonových prahech pro bezpodkladničné uložení)
- s min. hmotností 250 kg, sklon 1:20 (pro směrové oblouky) 214

POZNÁMKA: VEDENÍ TYPY TRAŤOVÝ ZNAČKÍ A VAŠÍ SE JAKO PŘÍKLAD.

- VYJMUTÍ KOLEJOVÝCH POLÍ DEKY 40,0m
- V KOLEJÍCH Č. 11, 13, 15 a 19 PRO ZŘÍZENÍ PODCHODU
- ZŘÍZENÍ ZKPP PO ZŘÍZENÍ PODCHODU
- VLOŽENÍ KOLEJOVÝCH POLÍ DEKY 40,0m Z NOVÉHO MATERIÁLU
- V KOLEJÍCH Č. 11, 13, 15 a 17 PO ZŘÍZENÍ PODCHODU

EVROPSKÁ UNIE
Evropské strukturální a investiční fondy
Operační program Doprava

Ministerstvo dopravy
Státní fond dopravní infrastruktury

SO 10-10
SO 10-11
ČÁST E.1.1

Číslo změny:	Obsah změny:	Datum změny:
01	-	-
02	-	-
03	-	-

Objednatel: Správa železniční dopravní cesty, s.o., Dlážděná 1003/7, 110 00 Praha 1
Stavební správa objekt Sokolovská 278/1955, 190 00 Praha 9

Schválení: „SPRÁVA" + SP_ZST_Lovosice_nástupiště_P"

SUDOP PRAHA a.s.
Olšanská 1a, 130 80 Praha
Tel.: +420 267 094 111
E-mail: praha@sudop.cz

Zpracovatel části: IKPRO GEO s.r.o.
Nerudova 1022/35, 412 01 Litoměřice
Tel.: +420 475 210 729
E-mail: info@ikpro-geo.cz
Zodpovědná adresa:
Dálce 39, 400 01 Ústí nad Labem

Hlavní inženýr projektu: ING. PETR VOLAK
Garant profese: -

Vedoucí předmětu: LUDĚK KAREŠ
Odpovědný projektant části: ING. JAN KONEŠ
Vypracoval: VÁCLAV MRÁZ, DiS.
Kontroloval: XXXXXXX

Název akce:
REKONSTRUKCE NÁSTUPIŠŤ A ZŘÍZENÍ BEZBARIÉROVÝCH PŘÍSTUPŮ V ZST. LOVOSICE

Číslo akce: 17-030.640
Projektový stupeň: DSP
Část: STAVEBNÍ ČÁST - ŽELEZNIČNÍ SVRŠEK A SPODEK
SO 10-10 Železniční svršek
SO 10-11 Železniční spodek
Datum: 04 / 2019
Číslo části: E.1.1
Název přílohy: **KOLEJOVÝ PLÁN**
Měřítko: 1:500
Počet formátů: -
Číslo přílohy: 6

DOKUMENT JE CHRÁNĚN AUTORSKÝM ZÁKONEM Č. 121/2000 SB. V PLATNÉM ZNĚNÍ. ZA JEHO ZNEUŽITÍ NEBO NEDOVOLENÉ ROZMNOŽOVÁNÍ A ŠÍŘENÍ TŘETÍM OSOBÁM BUDE UPLATŇOVÁNA NÁHRADA ŠKODY PODLE PŘÍSLUŠNÝCH PŘEDPISŮ.