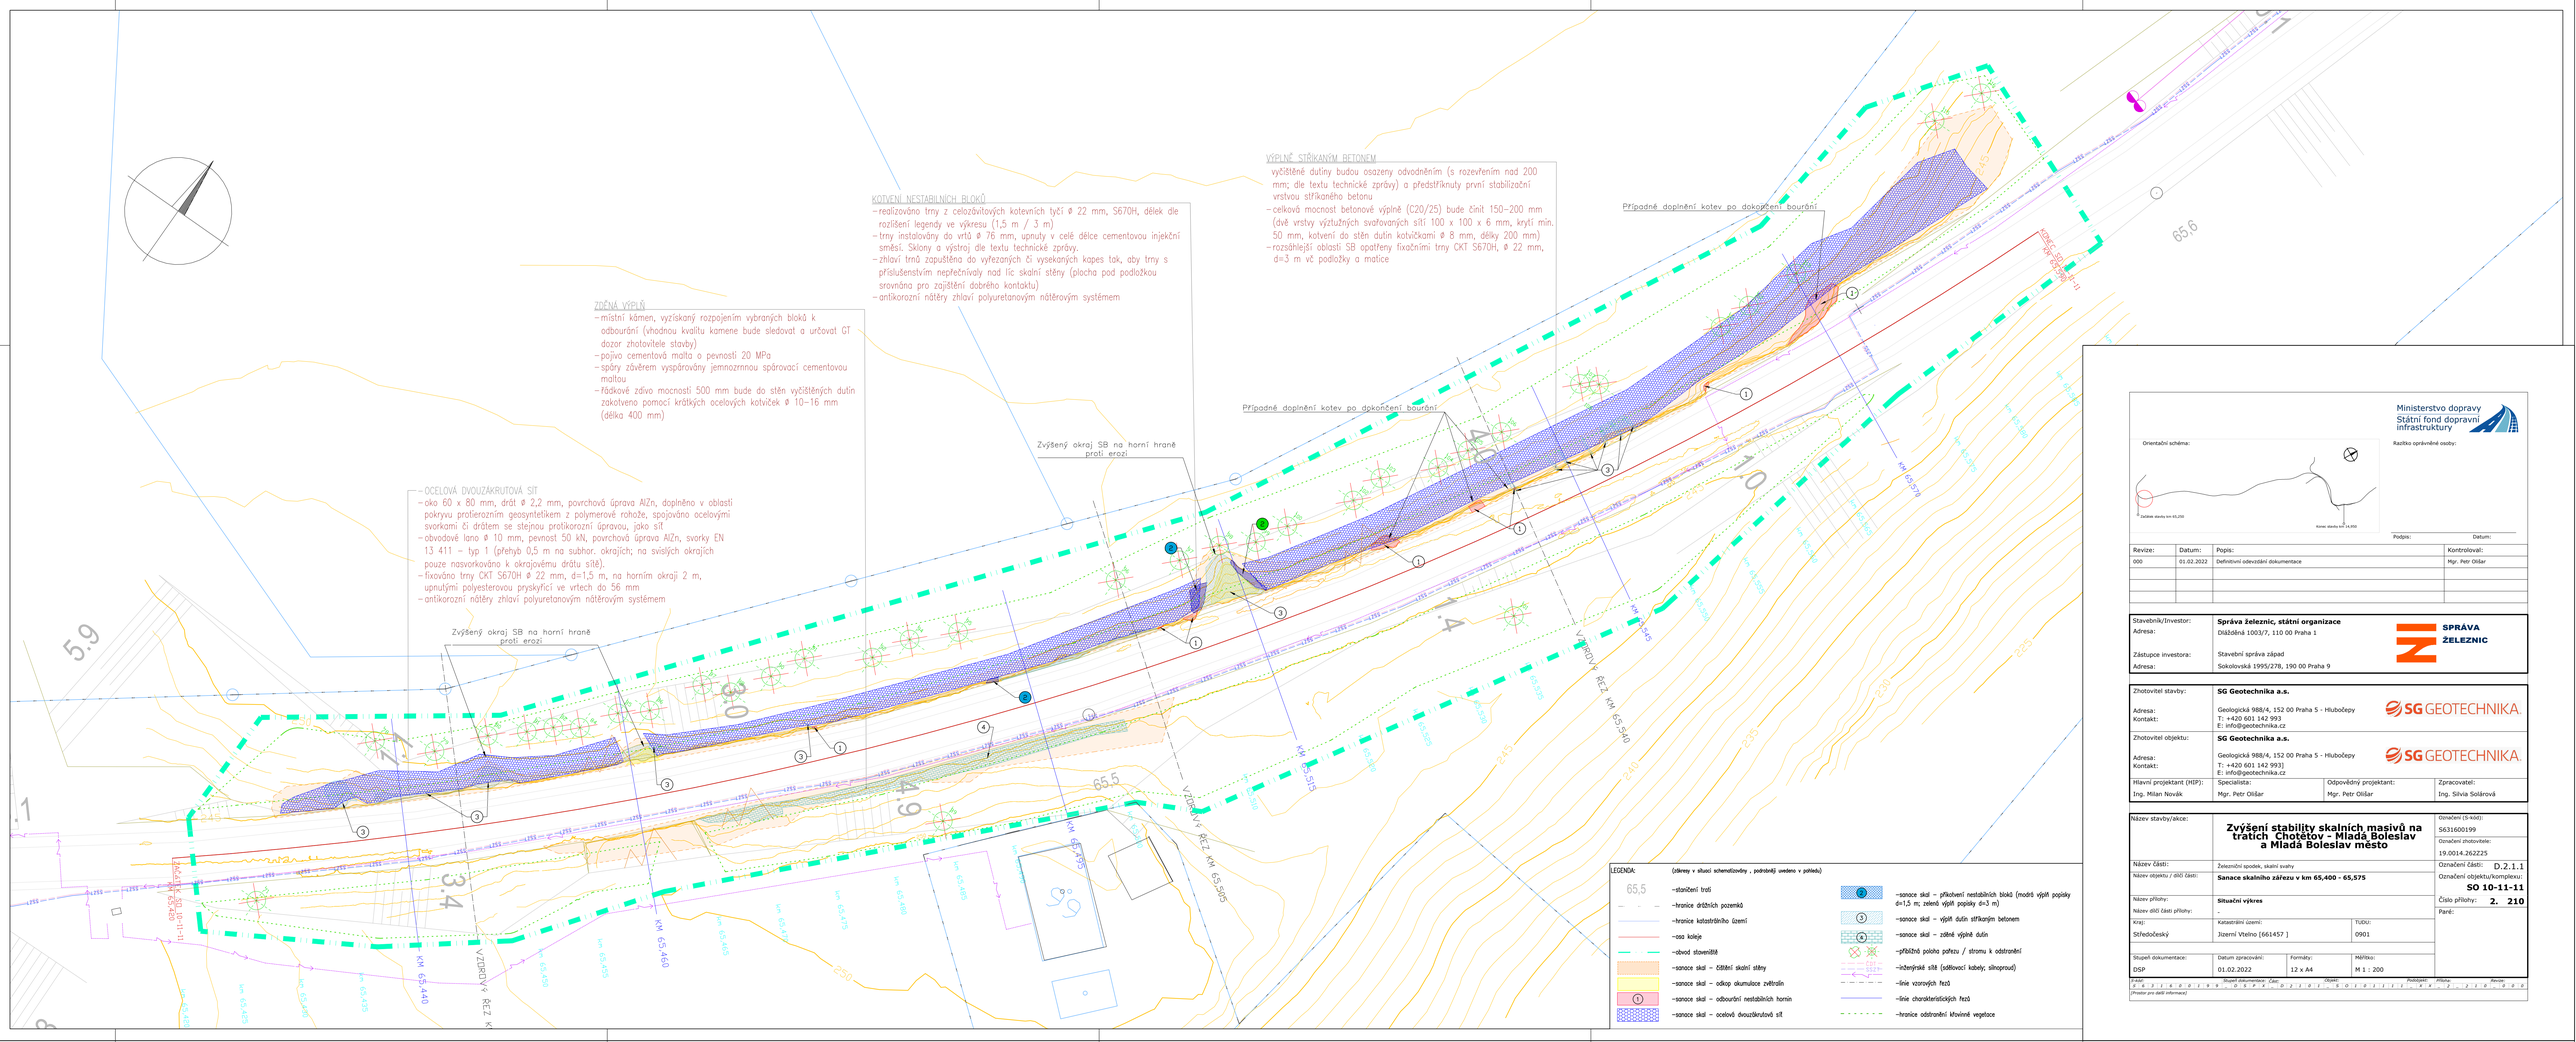

Ministerstvo dopravy
Státní fond dopravní infrastruktury

Orientační schéma:

Počátek stavby km 65,250

Konec stavby km 65,650

Razítko oprávněné osoby:

Podpis: Datum:

Revize:	Datum:	Popis:	Kontroloval:
000	01.02.2022	Definitivní odevzdání dokumentace	Mgr. Petr Oličar

Stavebník/Investor:	**Správa železnic, státní organizace**
Adresa:	Dlážděná 1003/7, 110 00 Praha 1
Zástupce investora:	Stavební správa západ
Adresa:	Sokolovská 1995/278, 190 00 Praha 9

SPRÁVA ŽELEZNIC

Zhotovitel stavby:	**SG Geotechnika a.s.**
Adresa:	Geologická 988/4, 152 00 Praha 5 - Hlubočepy
Kontakt:	T: +420 601 142 993 E: info@geotechnika.cz
Zhotovitel objektu:	**SG Geotechnika a.s.**
Adresa:	Geologická 988/4, 152 00 Praha 5 - Hlubočepy
Kontakt:	T: +420 601 142 993] E: info@geotechnika.cz

SG GEOTECHNIKA

Hlavní projektant (HIP):	Specialista:	Odpovědný projektant:	Zpracovatel:
Ing. Milan Novák	Mgr. Petr Oličar	Mgr. Petr Oličar	Ing. Silvia Solárová

Název stavby/akce:	**Zvýšení stability skalních masivů na tratích Chotětov - Mladá Boleslav a Mladá Boleslav město**		Označení (S-kód): S631600199
			Označení zhotovitele: 19.0014.262225
Název části:	Železniční spodek, skalní svahy		Označení části: D.2.1.1
Název objektu / dílčí části:	**Sanace skalního zářezu v km 65,400 - 65,575**		Označení objektu/komplexu: **SO 10-11-11**
Název přílohy:	**Situační výkres**		Číslo přílohy: **2. 210**
Název dílčí části přílohy:	-		Parél:
Kraj:	Katastrální území:	TUDU:	
Středočeský	Jizerní Vtelno [661457]	0901	

Sloupeň dokumentace:	Datum zpracování:	Formáty:	Měřítko:
DSP	01.02.2022	12 x A4	M 1 : 200

Kód: S631600199 Stupeň dokumentace: DSP Část: D.2.1.1 Objekt: SO 10-11-11 Provádění: Příloha: 2 Revize: 000
(Prostor pro další informace)