pracovní snímek s návrhem technického řešení - LEVÁ STRANA ZÁŘEZU

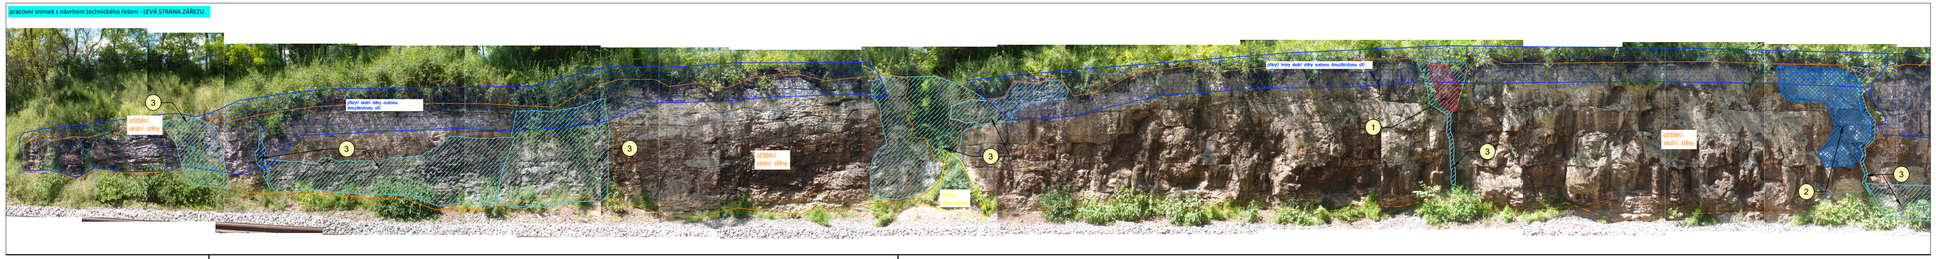

Přibližná kilometráž: 65,435 65,460

pracovní snímek s návrhem technického řešení - LEVÁ STRANA ZÁŘEZU (pokračování)

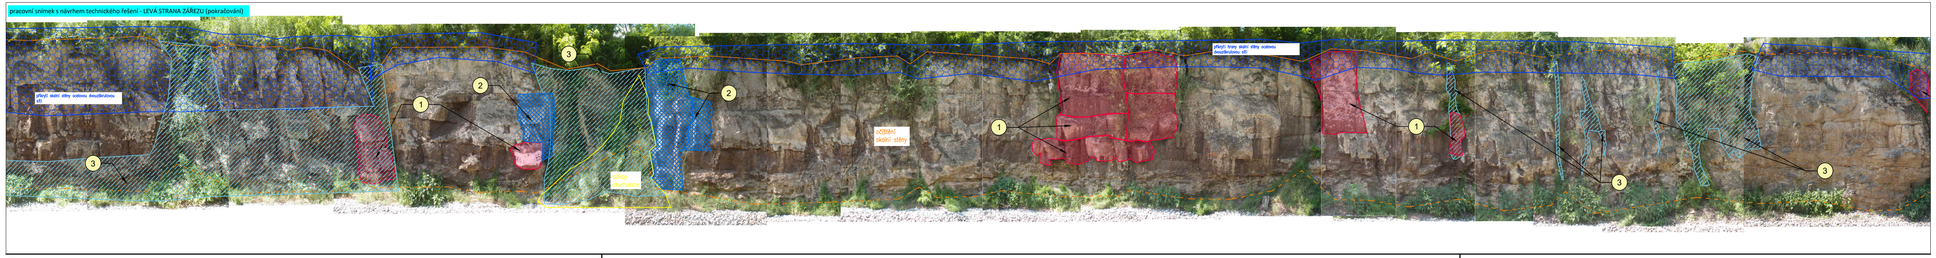

Přibližná kilometráž: 65,515 65,540

pracovní snímek s návrhem technického řešení - LEVÁ STRANA ZÁŘEZU (pokračování)

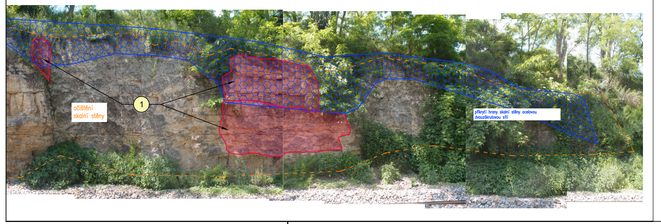

Přibližná kilometráž: 65,570

Legenda:

- čištění skalní stěny (ručně)
- odkopání akumulace zvětralin
- (1) odbourání nestabilních bloků
- zajištění sítěmi s protierozní rohoží
- (2) kotvení horninových bloků
- (3) výplň dutin stříkaným betonem
- (4) zděné výplně dutin

– pařezy k odstranění jednotlivě neznačeny – je jich značně množství

pracovní snímek s návrhem technického řešení - PRAVÁ STRANA ZÁŘEZU (výsek)

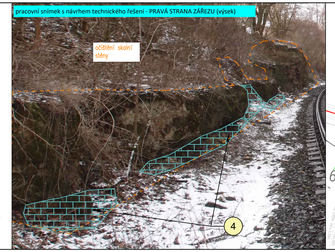

Orientační schéma

Zvýšení stability skalních masivů na tratích Chotětov - Mladá Boleslav hl. n. a Mladá Boleslav město

SO 10-11-11 km 65,400 - 65,575

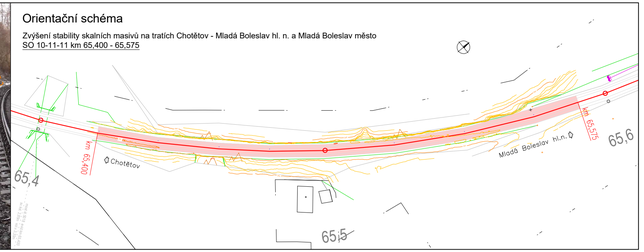

Ministerstvo dopravy
Státní fond dopravní infrastruktury

Orientační schéma:

Razítko oprávněné osoby:

Podpis: Datum:

Revize:	Datum:	Popis:	Kontroloval:
000	01.02.2021	Definitivní odevzdání dokumentace	Mgr. Petr Olišar

Stavebník/Investor:	**Správa železnic, státní organizace**
Adresa:	Dlážděná 1003/7, 110 00 Praha 1
Zástupce investora:	Stavební správa západ
Adresa:	Sokolovská 1995/278, 190 00 Praha 9

SPRÁVA ŽELEZNIC

Zhotovitel stavby:	**SG Geotechnika a.s.**
Adresa:	Geologická 988/4, 152 00 Praha 5 - Hlubočepy
Kontakt:	T: +420 601 142 993 E: info@geotechnika.cz

SG GEOTECHNIKA

Zhotovitel objektu:	**SG Geotechnika a.s.**
Adresa:	Geologická 988/4, 152 00 Praha 5 - Hlubočepy
Kontakt:	T: +420 601 142 993] E: info@geotechnika.cz

SG GEOTECHNIKA

Hlavní projektant (HIP):	Specialista:	Odpovědný projektant:	Zpracovatel:
Ing. Milan Novák	Mgr. Petr Olišar	Mgr. Petr Olišar	Ing. Silvia Solárová

Název stavby/akce:	**Zvýšení stability skalních masivů na tratích Chotětov - Mladá Boleslav a Mladá Boleslav město**		Označení (S-kód): S631600199
			Označení zhotovitele: 19.0014.262Z25
Název části:	Železniční spodek, skalní svahy		Označení části: D.2.1.1
Název objektu / dílčí části:	**Sanace skalního zářezu v km 65,400 - 65,575**		Označení objektu/komplexu: **SO 10-11-11**
Název přílohy:	**Pohledy se zákresem opatření**		Číslo přílohy: **2. 220**
Název dílčí části přílohy:	-		Paré:
Kraj:	Katastrální území:	TUDU:	
Středočeský	k.ú. Jizerní Vtelno [661457]	0901	
Stupeň dokumentace:	Datum zpracování:	Formáty:	Měřítko:
DSP	01.02.2022	5 x A4	-

S-kód:	Stupeň dokumentace:	Část:	Objekt:	Profesivně:	Příloha:	Revize:
2 6 3 1 1 6 0 0 1 9 9	_ D S P I X	_ D 2 1 1 0 1	_ S O 1 0 1 1 1 1 1	_ X X	_ 2 2 0	_ 0 0 0

[Prostor pro další informace]