


03			
02	AKTUALIZACE DOKUMENTACE NA ZÁKLADĚ SMĚRNICE ŠZDC (ÚROVŇOVÉ PŘECHODY)	06/2018	<i>Maximová</i>
01	DOKUMENTACE SE ZAPRACOVANÝMI PŘÍPOMÍNKAMI SLOŽEK ŠZDC s.o.	10/2017	<i>Maximová</i>
REVIZE	POPIS	DATUM	PODPIS

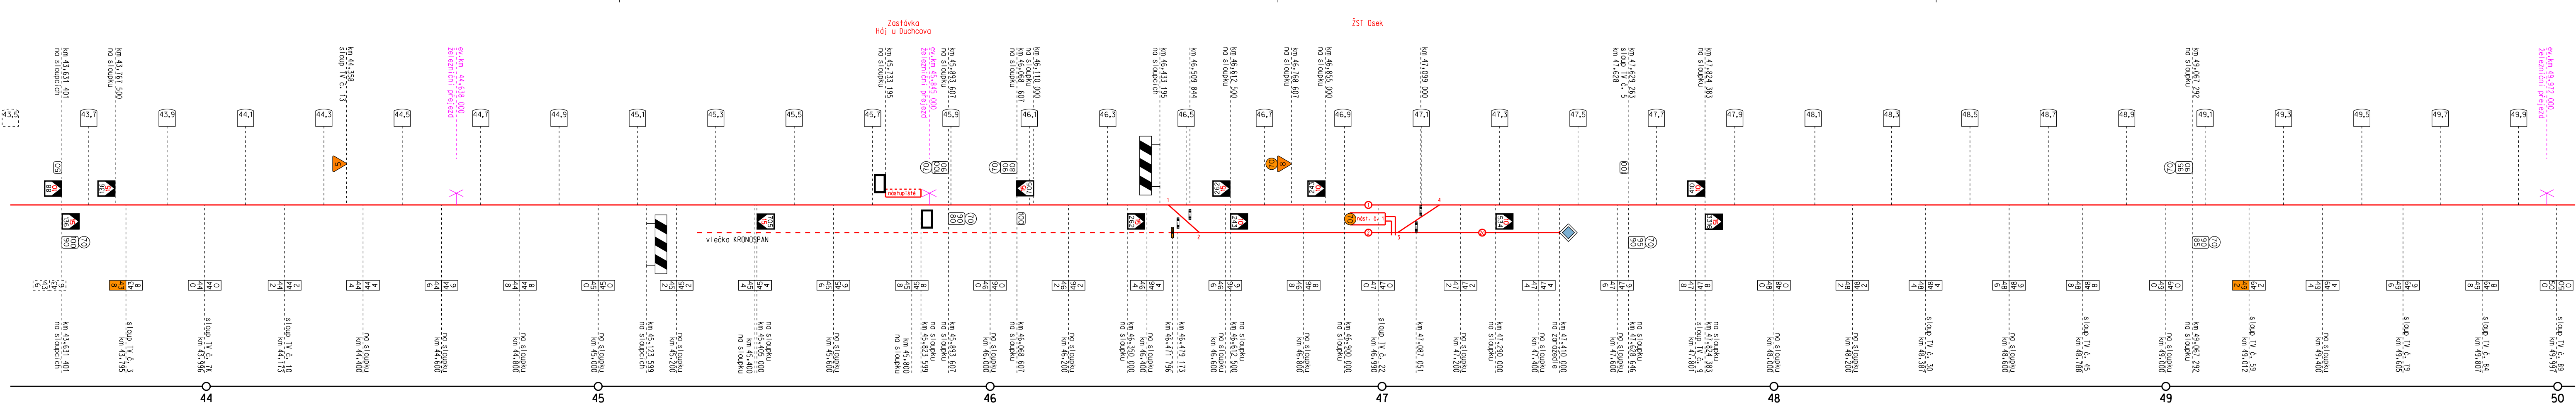


LEGENDA

- 54,3 staničník - kilometrická poloha - kámen stojící
- 54 0 staničník - kilometrická poloha - plechová tabule
- 53 2 staničník - kilometrická poloha - plechová tabule, žlutý podklad - před přejezdem
- 6 předvěstník N - očekávejte traťovou rychlost
- 60 předvěstník 3 - očekávejte traťovou rychlost
- 60 rychlostník N - traťová rychlost
- 80 70 zdvojený rychlostník N - traťová rychlost
- 60 rychlostník 3 - traťová rychlost
- 54 0 sklonovnik
- koniec nástupiště
- tabule před zastávkou
- návěst zkrácená vzdálenost
- námezník - součást S0 v části dokumentace E.1.1 železniční svršek
- hraničník - hranice provozovatele dráhy
- označení polohy přejezdu ve schématu
- posun zakázán

Návěstidla pro elektrický provoz jsou součástí S0 v části dokumentace E.3.1 Trakční vedení

Vzdálenostní upozorňovačidla jsou součástí S0 v části dokumentace D.1 Železniční zabezpečovací zařízení

Tabule s názvy zastávek jsou součástí S0 v části dokumentace E.1.1 Železniční svršek a spodek a E.1.2 Nástupiště

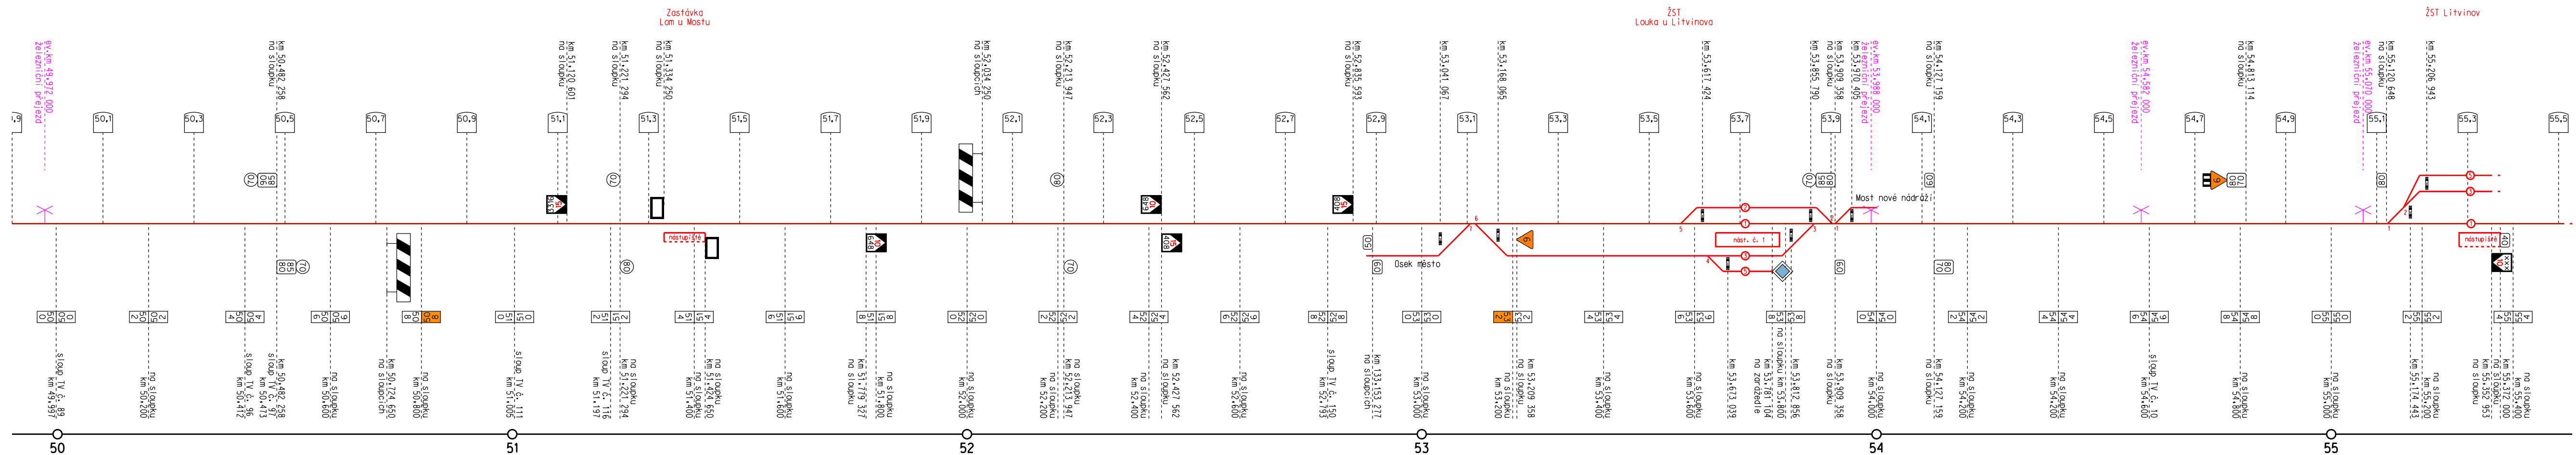

OBJEDNATEL	
SPRÁVA ŽELEZNIČNÍ DOPRAVNÍ CESTY, STÁTNÍ ORGANIZACE DLÁŽĚNÁ 1003/7, 110 00 PRAHA 1	
STAVEBNÍ SPRÁVA ZÁPAD, SOKOLOVSKÁ 1955/278, 190 00 PRAHA 9	



ELTODO, a.s. Novodvorská 1010/14, 142 01 Praha 4	ITSK ČÍSLO SOUPRAVY	Bpv
SAGASTA s.r.o. SÍDLO: NOVODVORSKÁ 1010/14, 142 00 PRAHA 4 IČ: 045 98 555	ČÍSLO ZAKÁZKY 116 009	
ODPOVĚDNÝ PROJEKTANT ING. EMIL ŠPAČEK	VYPRACOVAL BC. MARTINA MAXNEROVÁ	KONTROLA BC. ALAN MÜLLER
PODPIS OBSAH	PODPIS	PODPIS
REVITALIZACE A ELEKTRIZACE TRATI OLDŘICHOV U DUCHCOVA - LITVÍNŮV		ČÍSLO DOKUMENTACE P
SO 51-15-01 Oldřichov u Duchcova - Litvínov vystrojení trati		MĚŘÍTKO -
NÁZEV PŘÍLOHY		DATUM 09/2017
SCHÉMA VÝSTROJE TRATI		POČET FORMÁTŮ 6x44
DOKUMENTACE LZE UŽÍVAT POUZE VE SMYSLU PŘÍSLUŠNÉ SMLOUVY O DÍLO. VÝKRES, O JEHO ČÁST, MŮŽE BYT KOPÍROVÁN NEBO JINÝM ZPŮSOBEM ROZŠÍŘOVÁN POUZE PO PŘEDCHOZÍM SOUHLASU ELTODO, a.s.		ČÁST
		ČÍSLO PŘÍLOHY E 1.1 2