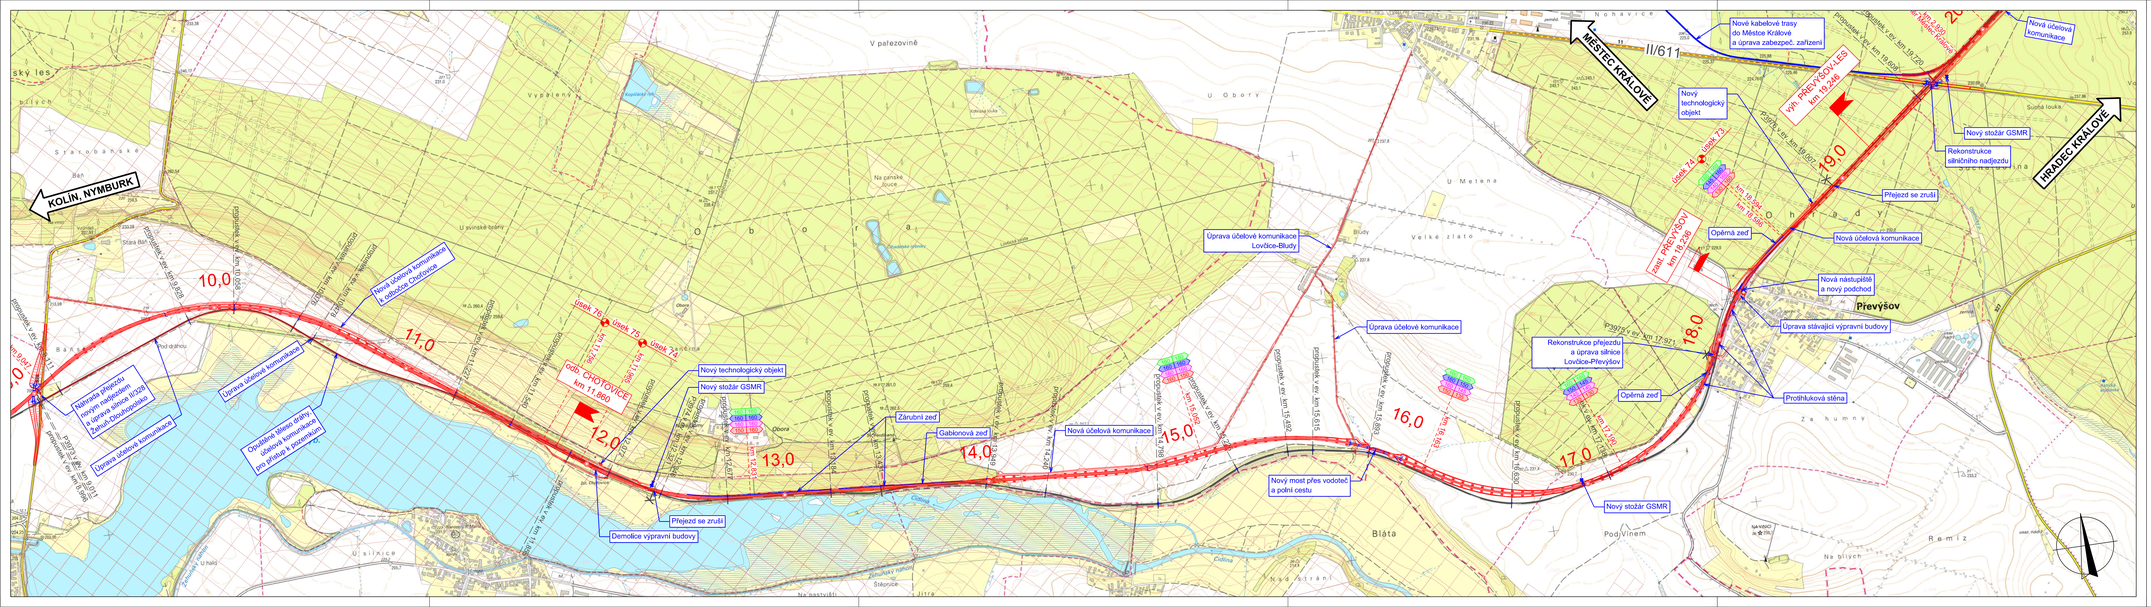

Přehled revizí přílohy					
3	28.02.2022	JKo	Změna řešení v oblasti Převýšova	MBa	MBa
2	15.04.2021	JKo	Úprava rozhraní staveb a technologické části	MBa	MBa
1	15.12.2020	JKo	První vydání DÚR	MBa	MBa
Rev.	Datum	Vypracoval	Popis obsahu revize	Kontr.	Schv.

Objednatel
Správa železnic, státní organizace
Dlážděná 1003/7, CZ 110 00 Praha 1
Stavební správa západ
Sokolovská 1955/278, CZ 190 00 Praha 9
www.spravazeleznic.cz

Zhotovitel
Společnost „MM-Prodec Kanín - Chlumec"
Vedoucí společnosti
Mott MacDonald CZ, spol. s r.o.
Národní 984/15
CZ 110 00 Praha 1
+420 221 412 800
www.mottmac.com
Společník 1
MOTT MACDONALD LIMITED
Národní 984/15
CZ 110 00 Praha 1
+420 221 412 800
www.mottmac.com
Společník 2
VALBEK/PRODEX, spol. s r.o.
V Olšinách 2300/75, 100 00 Praha 10
+420 277 007 726, www.valbek.eu

Zpracovatel části
Mott MacDonald CZ, spol. s r.o.
Národní 984/15
CZ 110 00 Praha 1
+420 221 412 800
www.mottmac.com

Akce
Modernizace trať. úseku odb. Kanín - Chlumec nad Cidlinou (včetně)

Část dokumentace
C SITUAČNÍ VÝKRESY
C.1 SITUAČNÍ VÝKRES ŠIRŠÍCH VZTAHŮ

Název přílohy
Celková situace stavby, km 11,000 - km 19,000

Stupeň dokumentace			DÚR
Měřítko			1 : 10 000
Formát			6 A4
Datum			viz výše
Manažer projektu	Ing. Michal Babič	Vypracoval	Ing. Aleš Kuna
Koordinátor profese	Jakub Kohút, DiS.	Kontroloval	Ing. Jan Šulc
Odpov. projektant	Jakub Kohút, DiS.	Schválil	Ing. Michal Babič

Číslo dokumentu	Revize	Část dokumentace	Číslo přílohy
386583-MMCZ-PHL-C_1-002b	3	C.1	002b

© Mott MacDonald
Tento dokument nesmí být užíván jinou osobou, než k jejíž objednávce, a to jen v jejím plném znění, byl tento dokument zpracován, ani nesmí být bez předchozího souhlasu Zhotovitele a osoby, která si jeho zpracování objednala, kopírován, rozmnožován, upravován, šířen, ukládán do databází, ani jinak užíván.