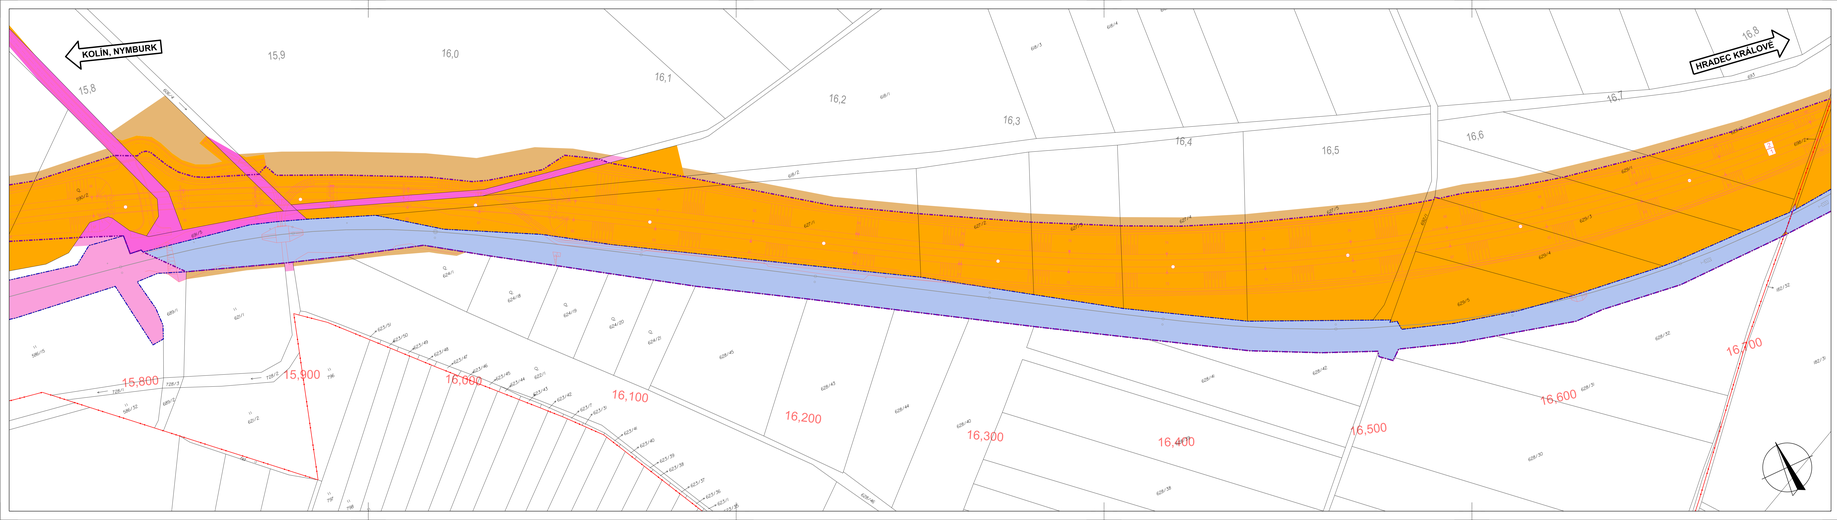

LEGENDA:

- Trvalý zábor ZPF
- Trvalý zábor PUPFL
- Trvalý zábor ostatní
- Trvalý zábor bez výkupu, nemovitost ve vlastnictví ČR-Správa železnic, st. org.
- Trvalý zábor nemovitostí ve vlastnictví ČD a.s., které zůstanou ve vlastnictví ČD a.s.
- Dočasný zábor ZPF
- Dočasný zábor PUPFL
- Dočasný zábor ostatní
- Dočasný zábor nemovitostí ve vlastnictví ČD a.s., které zůstanou ve vlastnictví ČD a.s.
- Nemovitost, která v rámci UM/ZST přechází z ČD na SŽ
- Návrh dělení ČD-SŽ (dle UM/ZST) - nemovitost zůstává ve vlastnictví ČD a.s.
- Věcné břemeno
- Obvod dráhy (navrhovaný)
- Individuální protihlukové opatření
- Hranice pozemku dráhy
- Hranice pozemku KN
- Hranice vnitřní kresby KN
- Katastrální hranice
- Stávající kolej
- Záměr stavby

Situace záboru vyhotovena na podkladě katastrálních map aktualizovaných ke dni 01.11.2022.

KLAD VÝKRESŮ

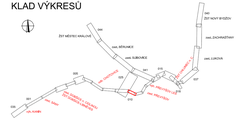

Výškový systém Bpv
Souřadný systém S-JTSK

Přehled revizí přílohy					
3	30.11.2022	JKo	Doplnění protihlukových opatření	MBa	MBa
2	15.04.2021	JKo	Úprava rozhraní staveb a technologické části	MBa	MBa
1	15.12.2020	JKo	První vydání DÚR	MBa	MBa
Rev.	Datum	Vypracoval	Popis obsahu revize	Kontr.	Schv.

Objednatel:
Správa železnic, státní organizace
Dlážděná 1003/7, CZ 110 00 Praha 1
Stavební správa západ
Sokolovská 1955/278, CZ 190 00 Praha 9
www.spravazeleznic.cz

SPRÁVA ŽELEZNIC

Zhotovitel

Společnost JMM-Prodex: Kanin - Chlumec

Společník 1:
Mott MacDonald CZ, spol. s r.o.
Nárožní 964/15
CZ 110 00 Praha 1
+420 221 412 800
www.mottmac.com

Společník 2:
VALBEK&PRODEX, spol. s r.o.
V Olšinách 2300/75, 100 00 Praha 10
+420 277 007 726, www.valbek.eu

Společník 3:
MOTT MACDONALD LIMITED
Nárožní 964/15
CZ 110 00 Praha 1
+420 221 412 800
www.mottmac.com

Zpracovatel části:
Mott MacDonald CZ, spol. s r.o.
Nárožní 964/15
CZ 110 00 Praha 1
+420 221 412 800
www.mottmac.com

Akce:
Modernizace trať, úseku odb. Kanin - Chlumec nad Cidlinou (včetně)

Část dokumentace:
C SITUAČNÍ VÝKRESY
C.2 Katastrální situační výkres

Název přílohy			Stupeň dokumentace	DUR
Situace km 15,750 - km 16,700			Měřítko	1:1 000
			Formát	7 A4
			Datum	viz vlížek
Manažer projektu	Ing. Michal Babič	Vypracoval	Ing. Zbyněk Kugler	
Koordinátor profese	Jakub Kohút, DiS.	Kontroloval	Jakub Kohút, DiS.	
Odpov. projektant	Jakub Kohút, DiS.	Schválil	Ing. Michal Babič	
Číslo dokumentu	386583-MMCZ-KAT-C_2-010		Revize 3 / Část dokumentace C.2 / Číslo přílohy 010	

© Mott MacDonald
Tento dokument je majetkem Mott MacDonald a nesmí být předmětem, a to ani celku z jeho části, jakýmkoliv způsobem bez předchozího souhlasu Zhotovitele a osoby, která je jeho zpracovatelem odpovídá.