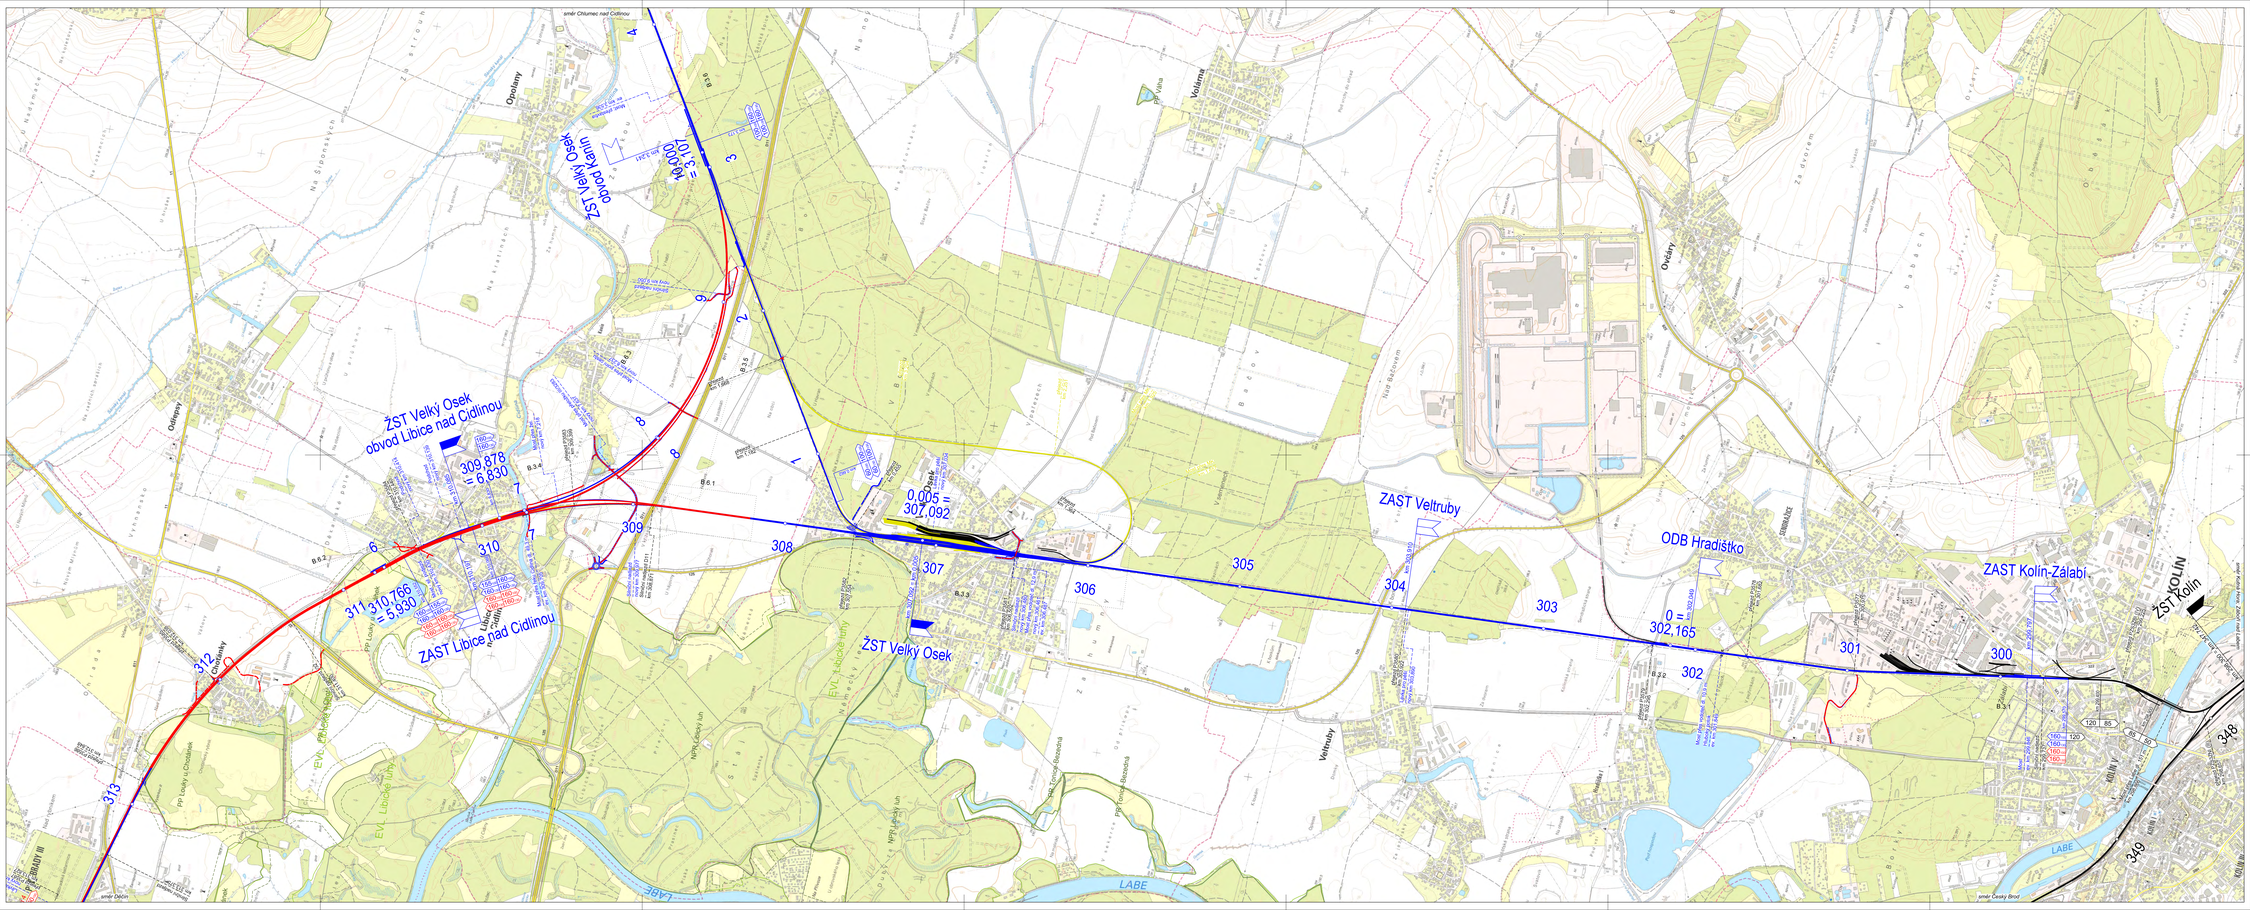

Legenda:

- Železniční dráhy
- Koleje SŽDC
- Koleje 160/120
- Koleje 160/120 (alternativa)
- Koleje 25kV/50Hz
- Přeložky komunikací SŽDC
- Přeložky komunikací 25kV
- Přeložky komunikací 25kV (alternativa)
- Přeložky komunikací ostatní

Legenda - dlouhá poznámka:

- Evropsky významná lokalita
- Chráněná krajinná oblast
- Ochranné pásmo vodního zdroje podzemní
- Nadzemní a podzemní chráněné zájmy - vymezené zájmy

Výkres podléhá copyright © 2004 ČGÚGK, http://geogrammap.cuzk.cz

VÝŠKOVÝ SYSTÉM Bpv SOUŘADNICOVÝ SYSTÉM S-JTSK

Číslo změny:	Obsah změny:	Datum změny:
01	-	-
02	-	-
03	-	-

Investor: SPRÁVA ŽELEZNIC — Správa železnic, státní organizace, Dlážděná 1003/7, 110 00 Praha 1

Objednatel: SPRÁVA ŽELEZNIC — Správa železnic, státní organizace, Dlážděná 1003/7, 110 00 Praha 1

Společnost "SP + SEU_Kolín - Všetaty - Děčín_ASP", Správce a Společník 1: SUDOP PRAHA a.s., Olšanská 1a, 130 80 Praha 3, tel.: +420 267 094 111, e-mail: praha@sudop.cz — Hlavní inženýr projektu: ING. MARTIN VACHTL; Ostatní profese: -

Společnost "SP + SEU_Kolín - Všetaty - Děčín_ASP", Společník 2: SUDOP EU a.s., Olšanská 1a, 130 80 Praha 3, tel.: +420 267 094 111, e-mail: info@sudopeu.cz

Zpracovatel části: SUDOP PRAHA a.s., Olšanská 1a, 130 80 Praha 3, tel.: +420 267 094 111, e-mail: praha@sudop.cz

Kreslil:	Odpovědný projektant SO, IO, PS:	Vypracoval:	Kontroloval:
ING. ANDREA PUŠKOVÁ	ING. MARTIN VACHTL	JAN HETZER	ING. MATĚJ MAREŠ

Název akce:
Aktualizace studie proveditelnosti optimalizace trati Kolín - Všetaty - Děčín

Číslo smlouvy: 18-399.205

Projektový stupeň: Studie proveditelnosti

Část: B Výkresová část

Datum: 06/2020

Číslo části: B

Název přílohy:
Situace navrhovaných úprav, úsek Kolín - Libice nad Cidlinou

Měřítko: 1:10 000

Počet formátů: 16 x A4

Číslo přílohy: **B.2.1**

DOKUMENT LZE ČÍST POUZE VE SPOJ.S PŘÍSLUŠNÝ SEZNAM ČÍSLO 2 (BLE, DGN)A JEDO ČÍSLO VERZE(DGN) KPT 10.2 DGNDNA LV10.DGN DG NORMLDGN NORM JEPEN.DPV.DGN.DGN.DGN