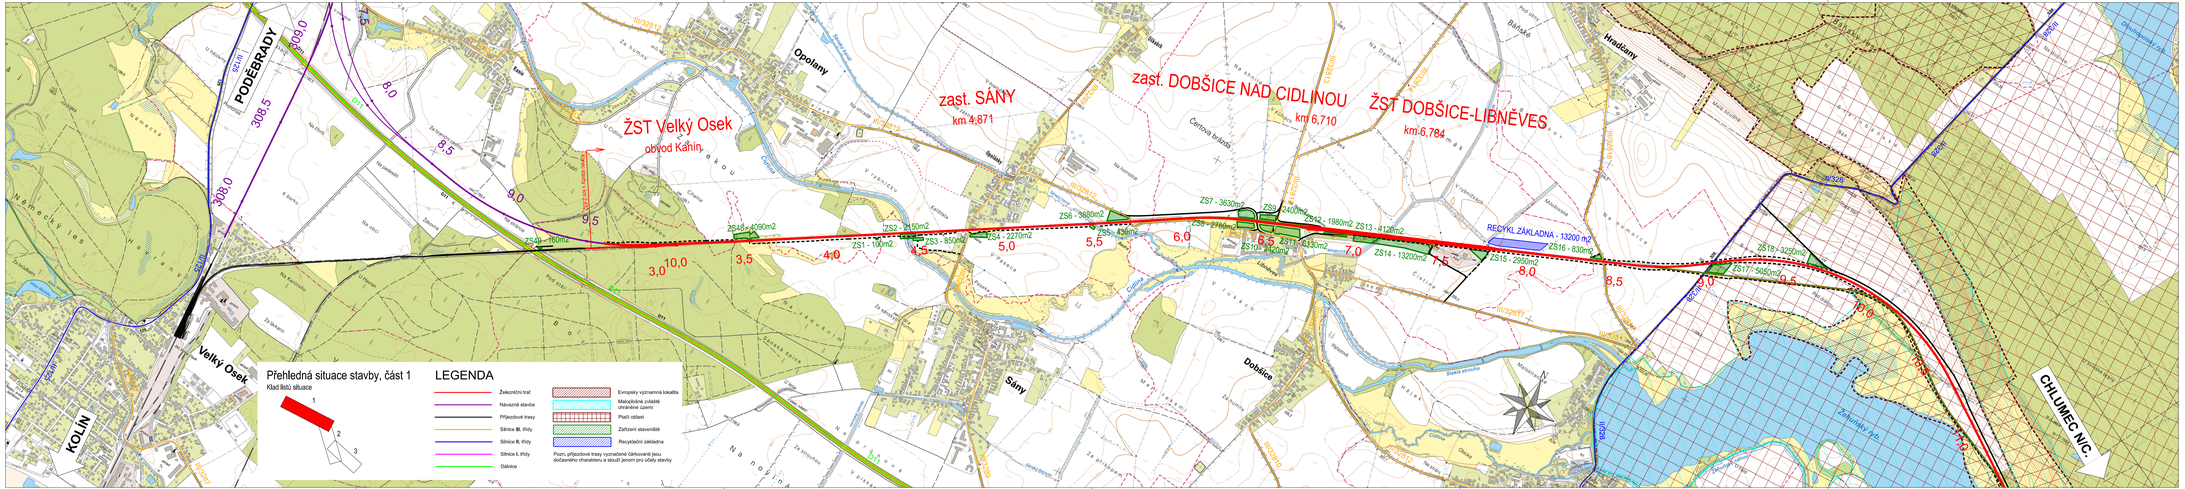

Výškový systém Bpv
Souřadný systém S-JTSK

Přehled revizí přílohy					
2	15.04.2021	KOg	Úprava rozhraní staveb a technologická část	AŠr	AŠr
1	15.12.2020	KOg	První vydání DÚR	AŠr	AŠr
Rev.	Datum	Vypracoval	Popis obsahu revize	Kontr.	Schv.

Objednatel
Správa železnic, státní organizace
Dlážděná 1003/7, CZ 110 00 Praha 1
Stavební správa západ
Sokolovská 1955/278, CZ 190 00 Praha 9
www.spravazeleznic.cz

Zhotovitel
Společnost JMM-Prodex: Kanín - Chlumec

Společník 1
MOTT MACDONALD LIMITED
Národní třída15
CZ 110 00 Praha 1
+420 221 412 800
www.mottmac.com

Společník 2
VALBEK&PRODEX, spol. s r.o.
V Olšinách 2300/75, 100 00 Praha 10
+420 277 007 726, www.valbek.eu

Zpracovatel části
VALBEK&PRODEX, spol. s r.o.
V Olšinách 2300/75
CZ 100 00 Praha 10
+420 277 007 726
www.valbek.eu

Akce
Modernizace trať. úseku odb. Kanín - Chlumec nad Cidlinou (včetně)

Část dokumentace
B SOUHRNNÁ ČÁST
B.8 ZÁSADY ORGANIZACE VÝSTAVBY

Název přílohy	Stupeň dokumentace	DÚR
Situace, část 1	Měřítko	1:10 000
	Formát	7 A4
	Datum	viz výše

Manažer projektu	Ing. Michal Babůl	Vypracoval	Ing. Karel Ogoun
Koordinátor profese	Ing. Karel Ogoun	Kontroloval	Ing. Aleš Siřišť
Odpov. projektant	Ing. Karel Ogoun	Schválil	Ing. Aleš Siřišť

Číslo dokumentu	Revize	Část dokumentace	Číslo přílohy
3865883-PDX-ZOV-B_8-002a	2	B.8	002a

© Mott MacDonald
Tento dokument je majetkem společnosti. Není určen k jakémukoli použití, ani pro účely z dokumentu, jak celek tak jeho částí, bez písemného souhlasu.
Tento dokument nesmí být předán, určen jinými osobami bez předchozího souhlasu Zhotovitele a osoby, která si jeho zpracování objednala.