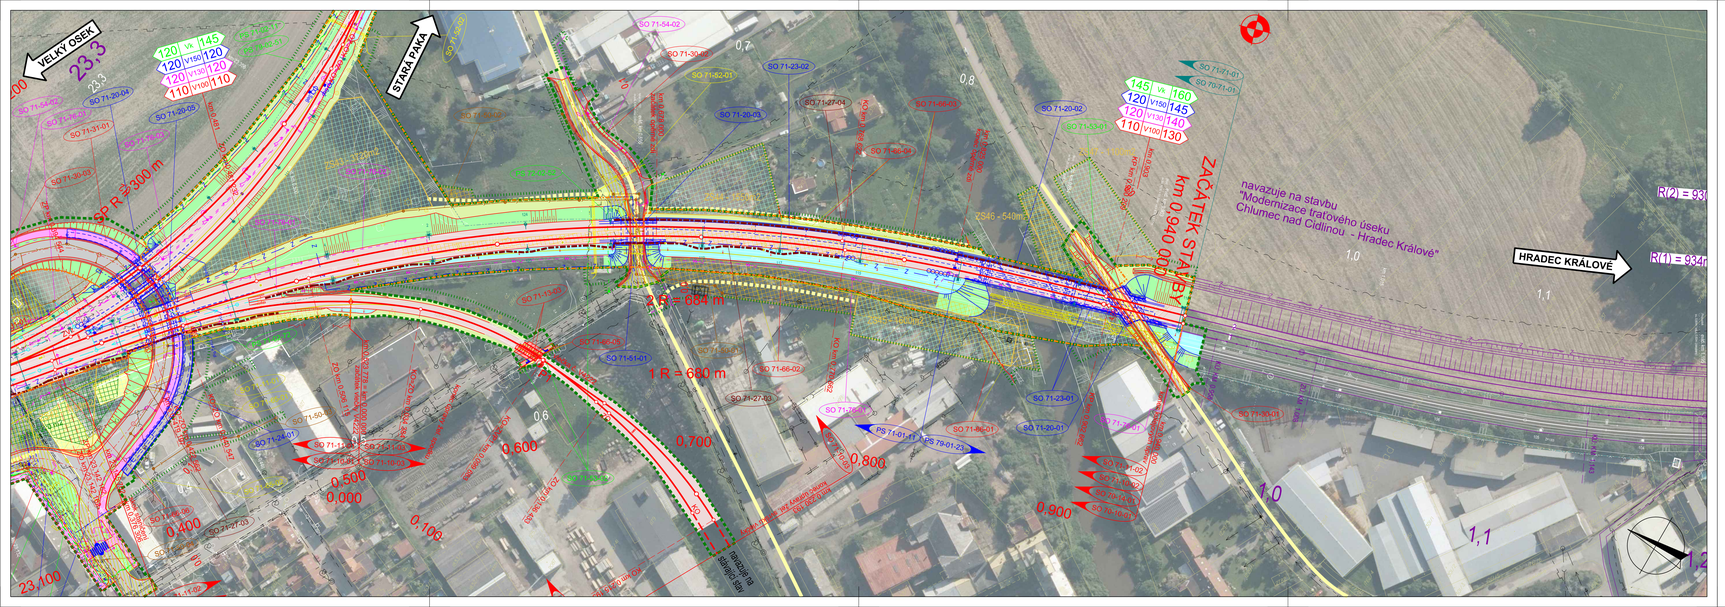

LEGENDA:

- nový železniční svršek a spodek
- směrová a výšková úprava koleje
- výměna a posun stávání kolejových pole
- provizorní stav koleje
- rušené koleje / demolice
- mostní konstrukce
- související stavby nebo stavby jiného investora
- tratěvody
- přípěrá a podélné svody
- tratěvod nad svodem
- nová polohá vodovod
- nová polohá kanalizace, meliorace
- nová polohá zabezpečovacích kabelů - podzemní
- nová polohá sdělovacích kabelů - podzemní
- nová polohá vn kabelů - podzemní
- nová polohá vn kabelů - podzemní
- nová polohá nn kabelů - nadzemní
- nová polohá plynovod
- nová polohá EOV kabelu
- nová polohá NTL plynovod
- nová polohá STL plynovod
- nová polohá VTL plynovod
- kabelové přechody
- protihlukové stěny
- opatření pro ochranu ptactva
- trakční stožáry
- dovod stožáry (kachrovaný)
- dovod stavěcí stožáry (oblouk)
- dovod stavěcí stožáry (odbočný oblouk)
- vlivné břemeno
- přístupy na staveništi
- příjezdové komunikace (zpevněný povrch)
- provizorní příjezdové komunikace

LEGENDA STÁVAJÍCÍCH SÍTÍ:

- vodovod
- kanalizace
- zabezpečovací kabel - podzemní
- zabezpečovací kabel - nadzemní
- sdělovací kabel - podzemní
- sdělovací kabel - nadzemní
- silnoproudý kabel NN - podzemní
- silnoproudý kabel NN - nadzemní
- silnoproudý kabel VN - podzemní
- silnoproudý kabel VN - podzemní
- silnoproudý kabel VN - nadzemní
- silnoproudý kabel VN - nadzemní
- ohřev výhybek
- plynovod
- NTL plynovod
- STL plynovod
- VTL plynovod
- parovod - podzemní
- parovod - nadzemní
- teplovod - podzemní
- teplovod - nadzemní
- tělovod - nadzemní

LEGENDA STÁVAJÍCÍ SITUACE:

- stávající kolej
- stávající stání situace
- hranice dráhního pozemku
- katastrální mapa

LEGENDA PLOCH:

- komunikace zpevněná
- komunikace nezpevněná
- demolice
- pozemní objekty
- nástupiště, přístupy
- chodníky
- násypy / zářezy
- odřezy
- zpevnění
- kolejová lože
- kamenná rovnanina
- odstranění vozovek
- kácení
- rekultivace
- vegetační úpravy
- individuální protihluk. opatření
- zařízení staveniště (ZS)
- 103 rychlost Vk
- 150 rychlost V150
- 130 rychlost V130
- 100 rychlost V100

KLAD VÝKRESŮ

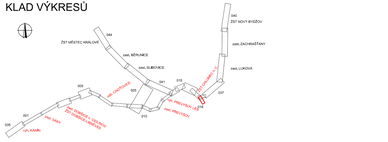

Výškový systém Bpv
Souřadný systém S-JTSK

Přehled revizí přílohy					
3	30.11.2022	JKo	Dopětění protihlukových opatření	MBa	MBa
2	15.04.2021	JLu	Úprava rozhraní staveb a technologické části	MBa	MBa
1	15.12.2020	JLu	První vydání DÚR	MBa	MBa
Rev.	Datum	Vypracoval	Popis obsahu revize	Kontr.	Schv.

Objednatel
Správa železnic, státní organizace
Dlážděná 1003/7, CZ 110 00 Praha 1
Stavební správa západ
Sokolovská 1955/278, CZ 190 00 Praha 9
www.spravazeleznic.cz

Zhotovitel
Společnost „MM-Prodec Kanín - Chlumec"

Vedoucí společnosti
Mott MacDonald CZ, spol. s r.o.
Národní 984/15
CZ 110 00 Praha 1
+420 221 412 800
www.mottmac.com

Společník 1
MOTT MACDONALD LIMITED
Národní 984/15
CZ 110 00 Praha 1
+420 221 412 800
www.mottmac.com

Společník 2
VALBEK/PRODEX, spol. s r.o.
V Olšinách 2300/75, 100 00 Praha 10
+420 277 002 726, www.valbek.eu

Zpracovatel části
Mott MacDonald CZ, spol. s r.o.
Národní 984/15
CZ 110 00 Praha 1
+420 221 412 800
www.mottmac.com

Akce

Modernizace trať. úseku odb. Kanín - Chlumec nad Cidlinou (včetně)

Část dokumentace

C SITUAČNÍ VÝKRESY
C.4 Zákres do ortofoto

Název přílohy

Situace km 23,150 - km 0,900

				Stupeň dokumentace	DÚR
				Měřítko	1 : 1 000
				Formát	10 A4
				Datum	viz výše
Manažer projektu	Ing. Michal Babič		Vypracoval	Ing. Jan Ludvík	
Koordinátor profese	Jakub Kohút, DiS.		Kontroloval	Ing. Michal Babič	
Odpov. projektant	Jakub Kohút, DiS.		Schválil	Ing. Michal Babič	
Číslo dokumentu			Revize	Část dokumentace	Číslo přílohy
386583-MMCZ-SIT-C_4-018			3	C.4	018

© Mott MacDonald
Tento dokument nesmí být jakkoliv užíván pro jiný účel než pro který byl objednán, ani jinak kopírován, publikován nebo sdělován třetím osobám bez předchozího souhlasu Zhotovitele a osoby, která si jeho zpracování objednala.