


- LEGENDA:
- Trvalý zbor ZPF
 - Trvalý zbor PUPFL
 - Trvalý zbor bez výkupu, nemovitost ve vlastnictví ČR-Správa železnic, st. org.
 - Trvalý zbor nemovitosti ve vlastnictví ČD a.s., které zůstanou ve vlastnictví ČD a.s.
 - Dočasný zbor ZPF
 - Dočasný zbor PUPFL
 - Dočasný zbor ostatní
 - Nemovitost, která v rámci UMVŽST přechází z ČD na SŽ
 - Návrh dělení ČD-SŽ (dle UMVŽST) - nemovitost zůstává ve vlastnictví ČD a.s.
 - Věcné břemeno
 - Obvod dráhy (navrhovaný)
 - Individuální profilová opatření
 - Hranice pozemku dráhy
 - Hranice pozemku KN
 - Hranice vnitřní kresby KN
 - Katastrální hranice
 - Stávající kolej
 - Zákras stavby

Situace zboru vyhotovena na podkladě katastrálních map aktualizovaných ke dni 01.11.2022.

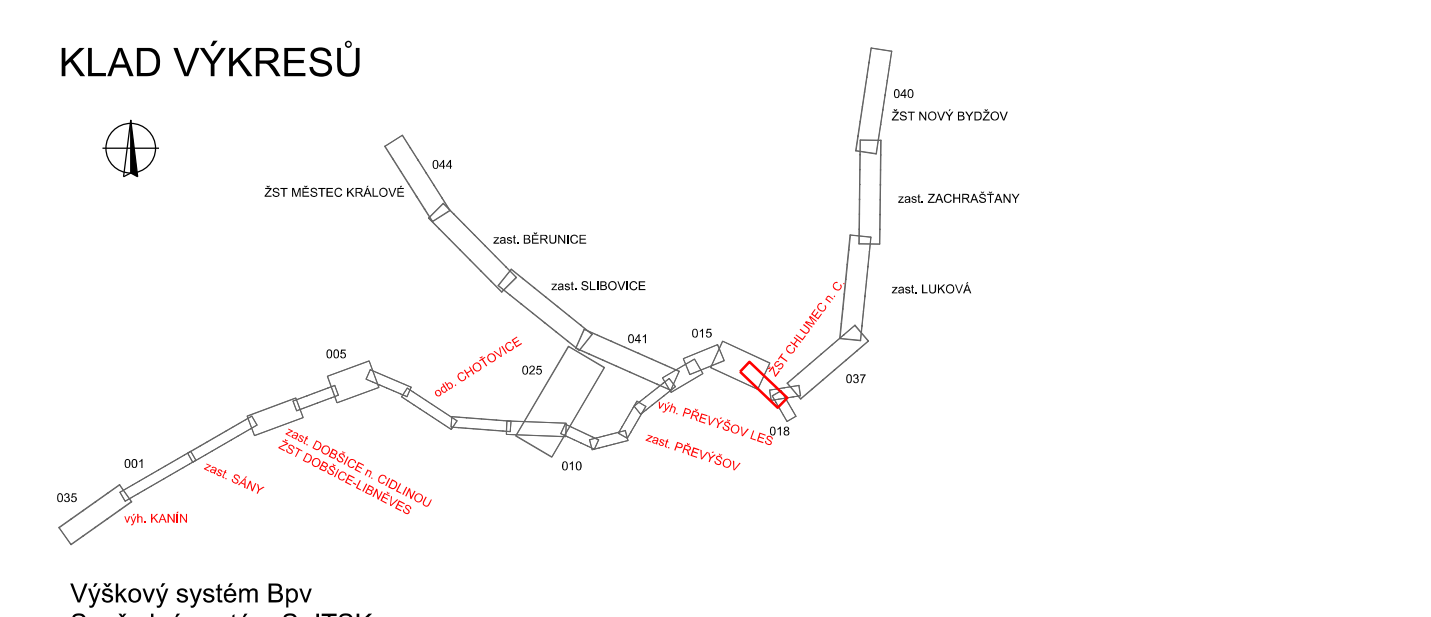

Výškový systém Bpv
Souřadný systém S-JTSK

Rev.	Datum	Vypracoval	Popis obsahu revize	MBa	MBa
3	30.11.2022	JKo	Doplňování profilových opatření	MBa	MBa
2	15.04.2021	JKo	Úprava rozhraní staveb a technické části	MBa	MBa
1	15.12.2020	JKo	První vydání DÚR	MBa	MBa

Objednatel

Správa železnic, státní organizace Číslošifra 1003/17, CZ 110 00 Praha 1 Stavební správa západ Sokolovská 1955/276, CZ 190 00 Praha 9 www.spravazeleznic.cz	Společnost „MMA-Prodec Kanin - Chlumec“ Mott MacDonald CZ, spol. s r.o. Národní 984/15 CZ 110 00 Praha 1 +420 221 412 800 www.motmac.com	Společnost 1 MOTT MACDONALD LIMITED Národní 984/15 CZ 110 00 Praha 1 +420 221 412 800 www.motmac.com	Společnost 2 VALBEKAPRODEX, spol. s r.o. V Oltářích 2300/75, 100 00 Praha 10 +420 277 007 726 www.valbek.eu
---	---	---	---

Zhotovitel

MOTT MACDONALD	MOTT MACDONALD	MOTT MACDONALD	MOTT MACDONALD
----------------	----------------	----------------	----------------

Zpracovatel části

MOTT MACDONALD	MOTT MACDONALD	MOTT MACDONALD	MOTT MACDONALD
----------------	----------------	----------------	----------------

Alce

Modernizace tratí, úseku odb. Kanin - Chlumec nad Cidlinou (včetně)

Část dokumentace

C SITUACNÍ VÝKRESY

C.2 Katastrální situací výkres

Název přílohy

Situace km 22,050 - km 23,150; ŽST Chlumec n. C.

Šířka dokumentace

1 : 1 000

Formát

18 A4

Datum

viz výše

Manažer projektu

Ing. Michal Babič

Koordinátor profese

Jakub Kohút, DIS.

Opov, projektant

Jakub Kohút, DIS.

Vypracoval

Ing. Zbyněk Kugler

Kontroloval

Jakub Kohút, DIS.

Ing. Michal Babič

Revize

3

Část dokumentace

C.2

Číslo přílohy

017

386583-MMZ-KAT-C-017