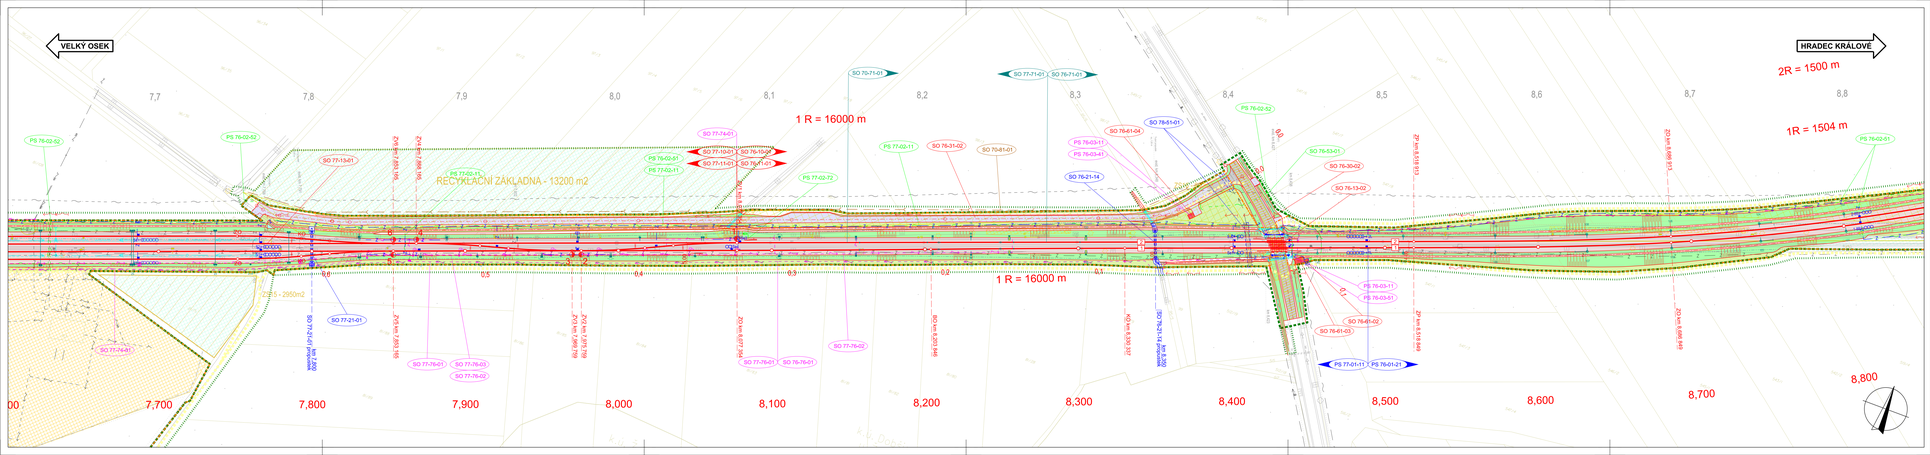

LEGENDA:

- nový železniční svršek a spodek
- změnová a výluková úprava kolejí
- výluka z důvodu stavby
- výluka z jiného důvodu kolejových polí
- nová kolejiště
- nové kabely - trakční
- mostní konstrukce
- zrušení stavby nebo stavby jiného investora
- tratěvody
- nová trať, úsek, podélné svahy
- kolejové nadvrství
- nová pražce volných
- nová pražce betonové - nalícované
- nová pražce železobetonových kabelů - podsypané
- nová pražce železových kabelů - podsypané
- nová pražce vn kabelů - podsypané
- nová pražce vn kabelů - nalícované
- nová pražce vn kabelů - podsypané
- nová pražce vn kabelů - nalícované
- nová pražce DZV kabelů
- nová pražce dynamické
- nová pražce KTL dynamické
- nová pražce KTL dynamické
- nová pražce KTL dynamické
- kabelové přechody
- nové opěrné zdi
- opatření pro ochranu zdraví
- hlavní stožáry
- stožáry dálkového ovládání
- stožáry trakční sítě
- stožáry trakční sítě
- stožáry trakční sítě
- přeložky na stavebním
- přípojové komunikace (zpevněný povrch)
- provozní přípojková komunikace

LEGENDA STÁVAJÍCÍCH SÍTÍ:

- vodovod
- kanalizace
- zabezpečovací kabel - podsypaný
- zabezpečovací kabel - nalícovaný
- sdělovací kabel - podsypaný
- sdělovací kabel - nalícovaný
- sdělovací kabel - podsypaný
- sdělovací kabel - nalícovaný
- silnoproudý kabel NN - podsypaný
- silnoproudý kabel NN - nalícovaný
- silnoproudý kabel VN - podsypaný
- silnoproudý kabel VN - nalícovaný
- silnoproudý kabel VN - podsypaný
- silnoproudý kabel VN - nalícovaný
- sítě - různé
- plynovod
- NTL plynovod
- STL plynovod
- VTL plynovod
- parovod - podsypaný
- parovod - nalícovaný
- teplovod - podsypaný
- teplovod - nalícovaný

LEGENDA STÁVAJÍCÍCH SITUACÍ:

- stávající stav
- stávající stavy sítí/cest
- hranice dotčeného pozemku
- katastrální mapa

LEGENDA PLOCH:

- konstrukce zpevněná
- konstrukce nezpevněná
- násypy
- pozemní objekty
- násypové, přípěrný
- chodníky
- ČSD, ČD, přípěrný
- nástupiště
- oplocení
- kolejová koše
- kamenná rovnanina
- odstavného vozíku
- kácení
- ochranné pásmo
- vegetační úpravy
- individuální protihluk, opatření
- zařízení stavebního (ZS)
- vyložení VB
- vyložení VSO
- vyložení VVO
- vyložení VVOI

KLAD VÝKRESŮ

Výškový systém Bpv
Souřadný systém S-JTSK

Přehled revizí příkazy					
Index	Datum	Vypracoval	Popis obsahu revize		
3	30.11.2022	JKo	Doplnění protihlukových opatření	Mlčka	Mlčka
2	15.04.2021	JKo	Oprava rozhraní staveb a technologické části	Mlčka	Mlčka
1	15.12.2020	JKo	První vydání DUR	Mlčka	Mlčka
Rev.	Datum	Vypracoval	Popis obsahu revize	Kontr.	Schv.

Objednatel
Správa železnic, státní organizace
Dlážděná 1003/7, CZ 110 00 Praha 1
Stavební správa západ
Hradecká 1151/6, CZ 190 00 Praha 9
www.spravazeleznic.cz

SPRÁVA ŽELEZNIC

Zhotovitel
Společnost „MM-Prodec Kanín - Chlumec"

Vedoucí společnosti
Mott MacDonald CZ, spol. s r.o.
Národní 984/15
CZ 110 00 Praha 1
+420 221 412 800
www.mottmac.com

Společník 1
MOTT MACDONALD, spol. s r.o.
Národní 984/15
CZ 110 00 Praha 1
+420 221 412 800
www.mottmac.com

Společník 2
VALBEK/PRODEC, spol. s r.o.
V Olšinách 2350/75, 100 00 Praha 10
+420 277 007 706, www.valbek.cz

Valbek Prodec

Zpracovatel části
Mott MacDonald CZ, spol. s r.o.
Národní 984/15
CZ 110 00 Praha 1
+420 221 412 800
www.mottmac.com

Akce
Modernizace trať, úseku odb. Kanín - Chlumec nad Cidlinou (včetně)

Část dokumentace
C SITUAČNÍ VÝKRESY
C.3 Koordinační situační výkres

Název přílohy				Stupeň dokumentace	DUR
Situace km 7,650 - km 8,800; Dobšice n. C.				Měřítko	1:1 000
				Formát	A 4x
				Datum	xx.xx.xx
Manažer projektu	Ing. Michal Baldi		Vypracoval	Jakub Kohut, DiS.	
Koordinátor profese	Jakub Kohut, DiS.		Kontroloval	Ing. Michal Baldi	
Odpov. projektant	Jakub Kohut, DiS.		Schválil	Ing. Michal Baldi	
Číslo dokumentu			Revize	Část dokumentace	Číslo přílohy
386583-MMCZ-KOO-C_3-004			3	C.3	004

© Mott MacDonald
Tento dokument nesmí být předán jakékoliv třetí straně bez písemného souhlasu vlastníka autorských práv. Dokument byl vytvořen pro účely jasně stanovené v rámci smlouvy. Žádná odpovědnost nebude přijata za použití tohoto dokumentu pro jakýkoliv jiný účel.