


Poznámka:
Podrobný popis úprav nástupiště a zábradlí je uveden v technické zprávě.

- LEGENDA:
- nový stožár osvětlení, v=5,5m (šipkou vyznačen navržený směr sklápění stožáru)
 - demontáž stožáru osvětlení
 - nové zemní kabelové vedení
 - zemní kabelové vedení NN ČEZ
 - nadzemní kabelové vedení NN ČEZ
 - stávající kabely SSZT

Přesný zákres kabelové trasy ČD Telematika není k dispozici - nutno vytýčit.
Kabelové trasy SSZT jsou zakresleny pouze informativně, nutno vytýčit - viz vyjádření č.j. 10358/2020-SŽ-OR OLC-SEE

Seznam vytýčovaných bodů:			
č.	X	Y	popis
1	566663.09	1064270.91	OS1
2	566686.98	1064280.83	OS2
3	566698.89	1064285.42	rozdávěč RE+RO
4	566711.30	1064289.36	OS3

Poznámka:
Výše uvedené vytýčovací body jsou pouze orientační. Nutno vždy zohlednit požadovanou vzdálenost od osy koleje a přesně vytýčené ostatní inženýrské sítě na místě stavby dle dokumentace těchto správců.
Nové osvětlovací stožáry budou osazeny na úroveň 0,55 nad TK a budou instalovány ve stejné osové vzdálenosti od koleje jako jsou stávající stožáry.

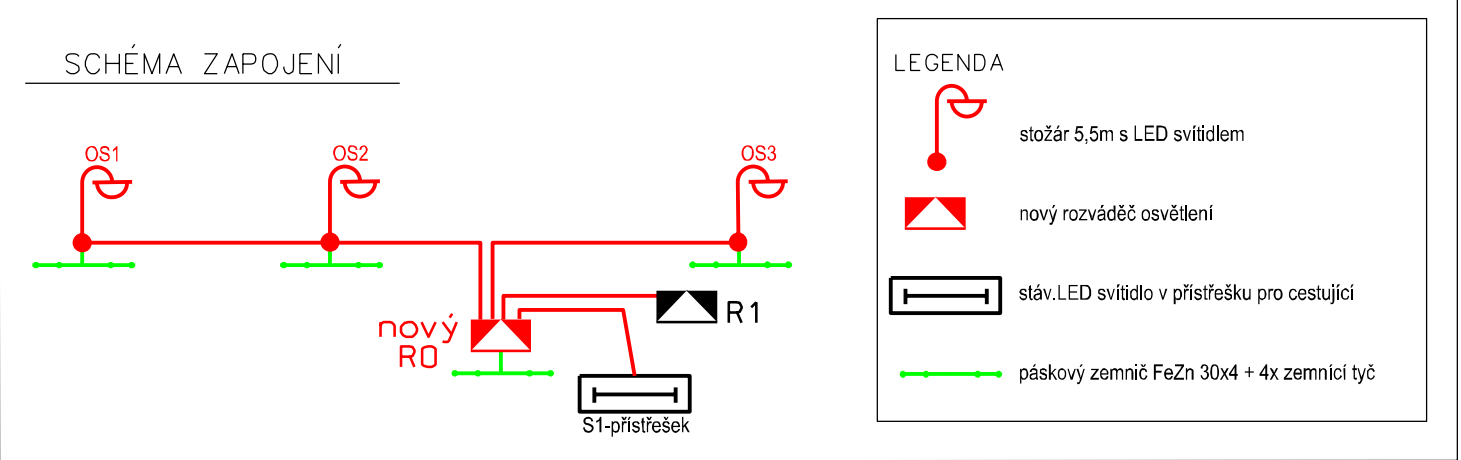

	12/2019	PO PŘIPOMÍNKOVÉM ŘÍZENÍ
REVIZE Č.	DATUM	ZMĚNA

OBJEDNAVATEL PROJEKTU:				SŽDC, státní organizace, Dlážděná 1003/7, 110 00 Praha 1 Oblastní ředitelství Olomouc, Nerudova 1, 779 00 Olomouc	
HIP:	Ing. Jan Slivka		<div>Zhotovitel projektové dokumentace:</div> <div></div> <div>SB projekt s.r.o. Kasárenská 4063/4 695 01 Hodonín</div>		Výtisk číslo:
ODP. PROJ:	Tomáš Voldán				
VYPRACOVAL:	Tomáš Voldán				
KONTROLOVAL:	Ing. Jan Slivka				
Stavba: Oprava silnoproudých zařízení OŘ Olomouc			Archivní číslo: 1906084-01_SO25_02		
Část: SO 25 Oprava osvětlení zast. Vlaské			Formát: 2xA4	Datum: 09/2019	
Název přílohy: Situace			Stupeň PD: DSP	Část: E.3.6	Příloha: 02