


HANUŠOVICE - PODLEŠÍ

SMĚR POKLÁDKY: (Z PODLEŠÍ DO HANUŠOVIC)

ZASTÁVKA VLASKÉ

73.4 73.5 73.6 73.7 73.8 73.9 74 74.1 74.2 74.3 74.4 74.5 74.6 74.7 74.8

KM 73.540  
KM 73.551  
IV.

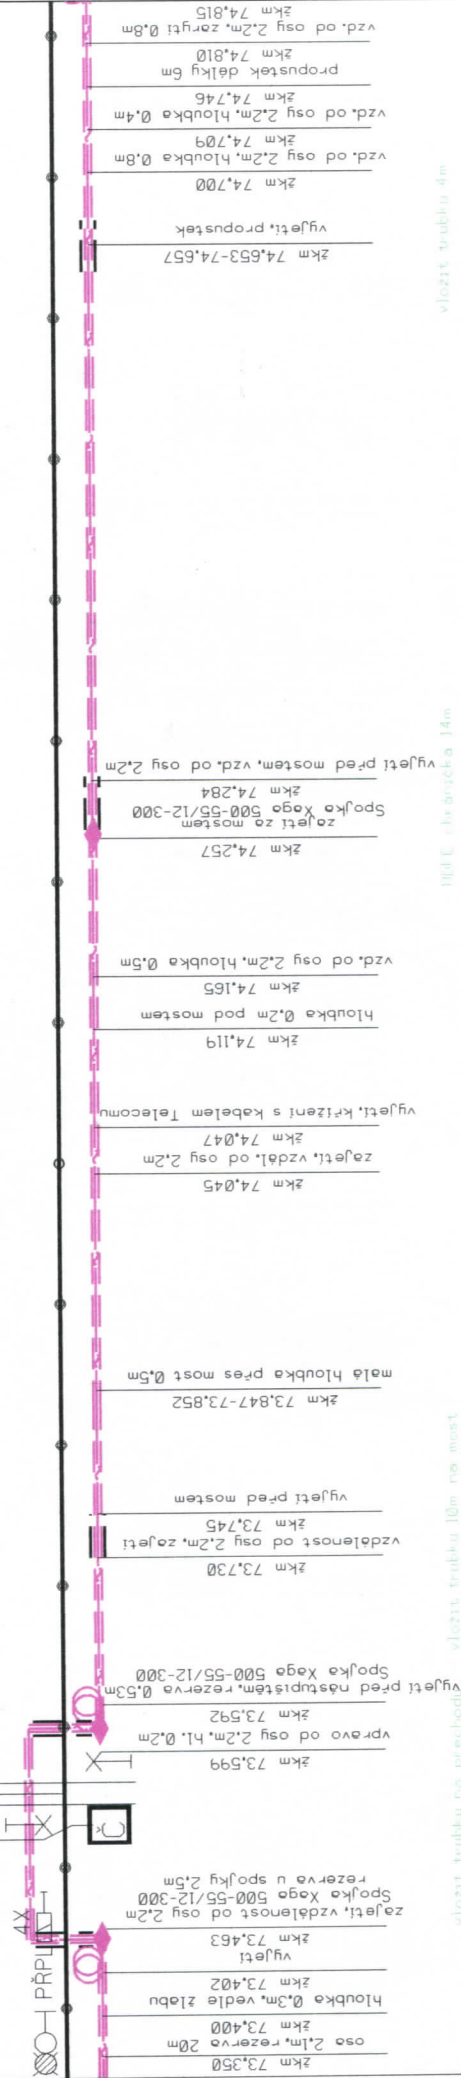

vložení trubky 14m

vložení trubky 14m

vložení trubky na přechodu; vložení trubky 10m na most

15.4.2002	HANUŠOVICE - VELKÝ OSEK		
TRAŽ	HANUŠOVICE - VELKÝ OSEK		
TRAŽOVÝ ÚSEK/ŽB	HANUŠOVICE - PODLEŠÍ		
TUDU	133104	TRAŽ, PLÁN ČÍSLO	0512A-1
		VÝKRES ČÍSLO	2